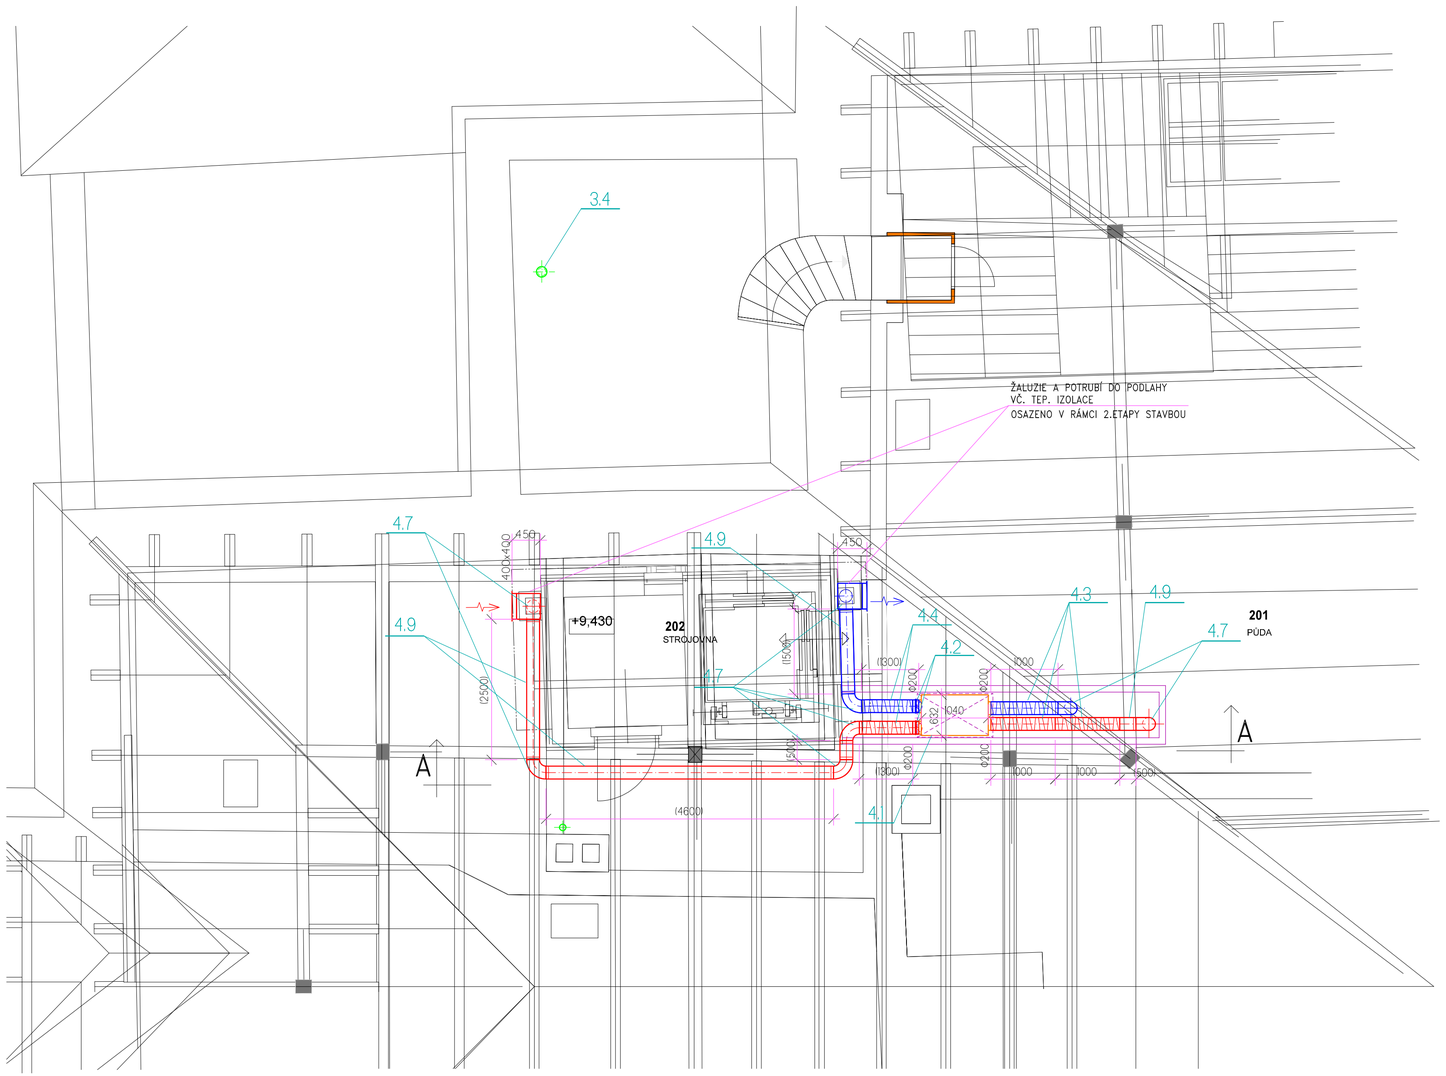

ŘEZ "A-A"

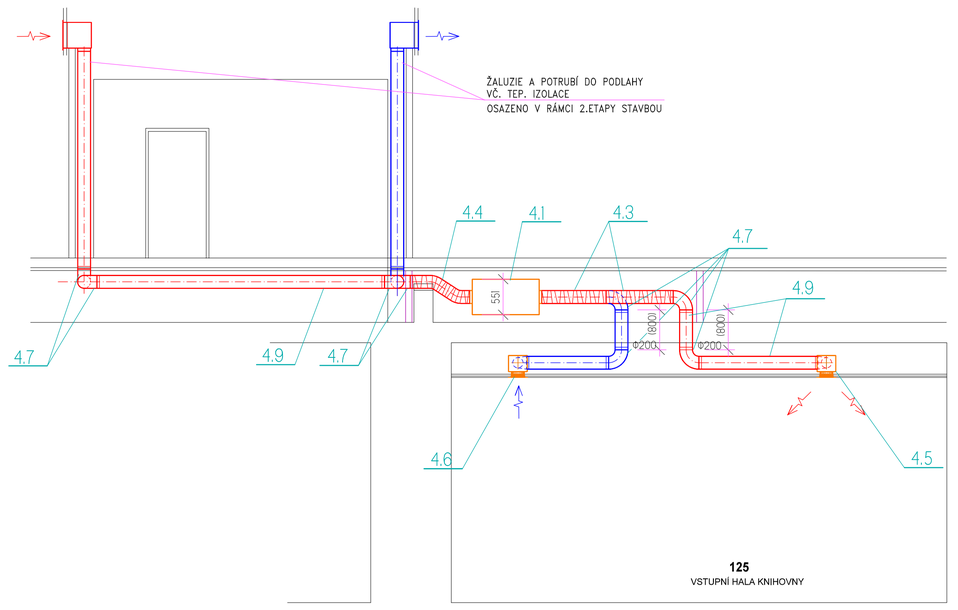

Kreslil:			OPTIMA spol. s r.o. PROJEKTOVÁ, INŽENÝRSKÁ A STAVEBNÍ ČINNOST Žižkova 738, 566 01 Vysoké Mýto, tel.: 465 420 911, fax: 465 423 935 www.optima-vm.cz
Zpracoval:	Ing. ROMANA VACKOVÁ		
Zodp. projektant:	Ing. JAN SHEJBAL		
Hlavní projektant:	Ing. JAN SHEJBAL		
Technická kontrola:			
Kraj: STŘEDOČESKÝ	Pov. úřad: ČESKÝ BROD	Obec: ČESKÝ BROD	
Investor: MĚSTO ČESKÝ BROD, HUSOVO NÁM.70, 282 01 ČESKÝ BROD			
Akce: STAVEBNÍ ÚPRAVY BUDOVY Č.P.1 NA PARCELE Č.ST.7 V ČESKÉM BRODĚ 4. ETAPA			Stupeň: DPS
			Zak. č.:
			Arch. č.: 282017
			Datum: VIII/2017
Objekt:			Formát:
Obsah: PŮDORYS KROVU			Měř.: 1 : 100 — Číslo příl. výkresu: D.1.4.5.4