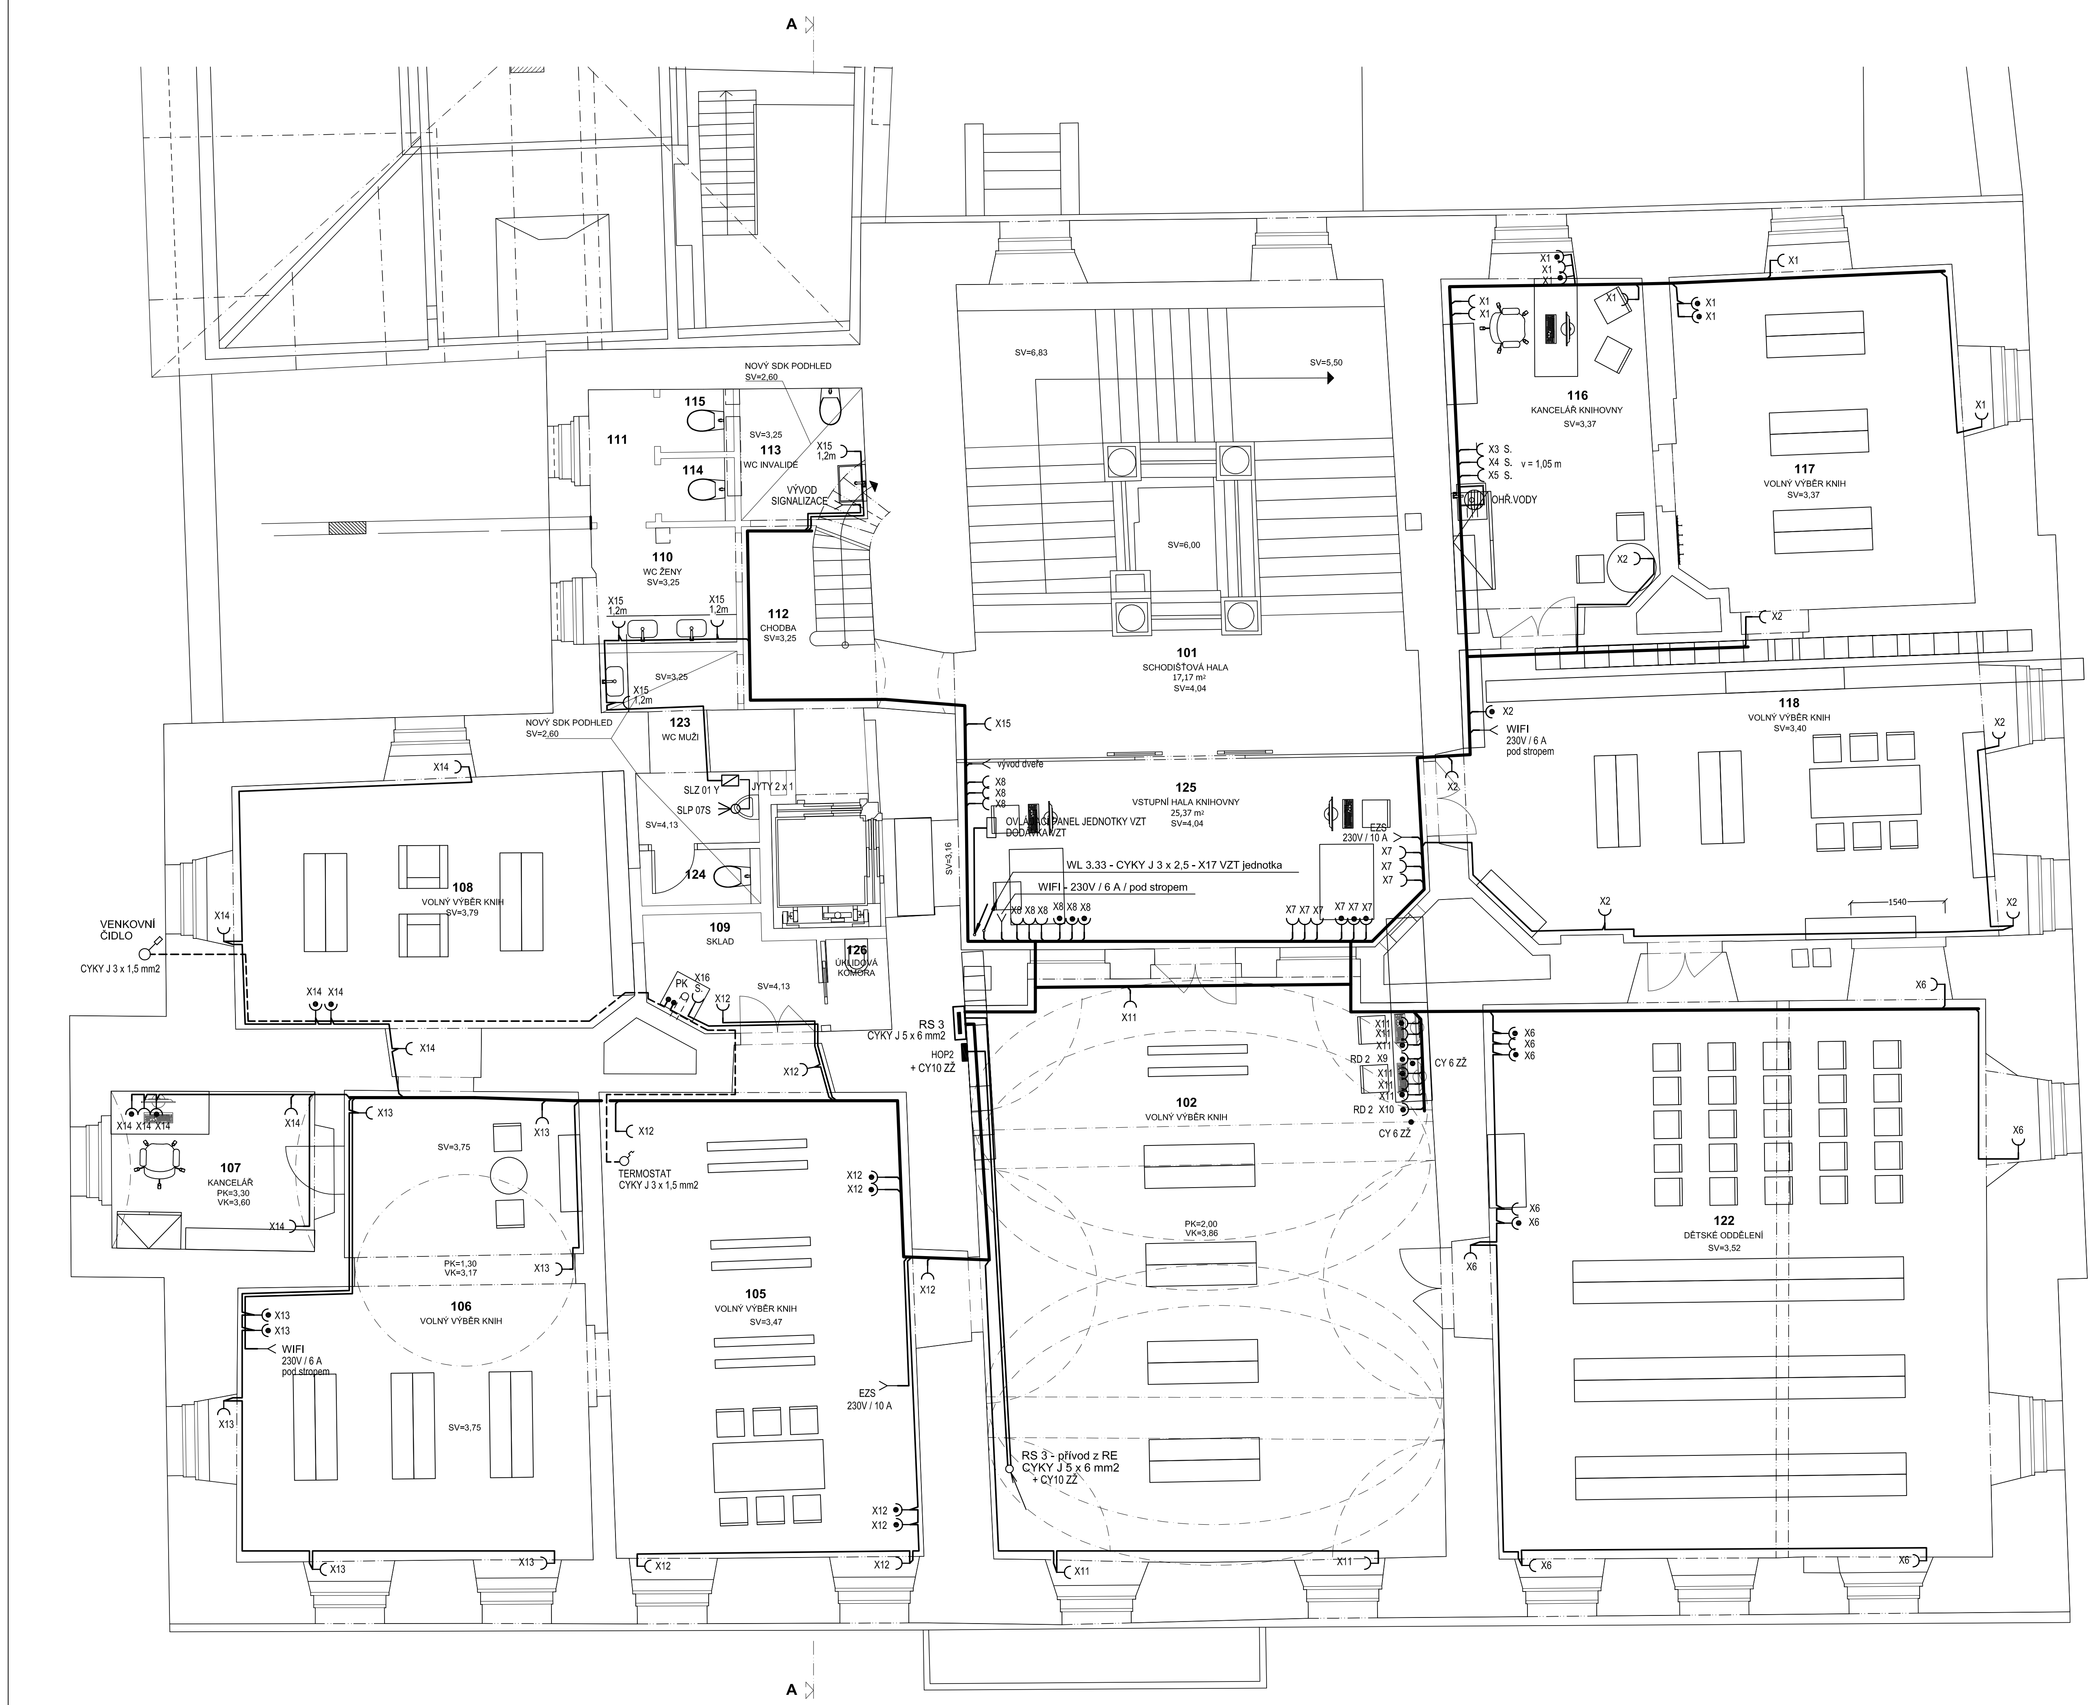

LEGENDA MÍSTNOSTÍ

Č.M.	ÚČEL MÍSTNOSTI	PLOCHA	ÚPRAVA PODLAH	ÚPRAVA STĚN	ÚPRAVA STROPU
101	SCHODIŠŤOVÁ HALA	17,17 m2	historizující keramická dlažba	výmalba	štuková omítka + výmalba
102	KNIHOVNA - VOLNÝ VÝBĚR KNIH	72,08 m2	stávající renovované vlysy	výmalba	štuková omítka + výmalba
105	KNIHOVNA - VOLNÝ VÝBĚR KNIH	81,94 m2	stávající renovované vlysy	výmalba	štuková omítka + výmalba
106	KNIHOVNA - VOLNÝ VÝBĚR KNIH	86,60 m2	stávající renovované vlysy	výmalba	štuková omítka + výmalba
107	KANCELÁŘ KNIHOVNY	9,03 m2	vinyl	výmalba	štuková omítka + výmalba
108	KNIHOVNA - VOLNÝ VÝBĚR KNIH	88,60 m2	stávající renovované vlysy	výmalba	štuková omítka + výmalba
109	KNIHOVNA - SKLAD	4,87 m2	vinyl	výmalba	štuková omítka + výmalba
110	PŘEDSÍŇ WC ŽENY	4,58 m2	keramická dlažba	výmalba + ker. obklad	štuková omítka + výmalba
111	PŘEDSÍŇ WC ŽENY	2,48 m2	keramická dlažba	výmalba + ker. obklad	štuková omítka + výmalba
112	CHODBA	7,68 m2	historizující keramická dlažba	výmalba	štuková omítka + výmalba
113	WC INVALIDÉ	4,36 m2	keramická dlažba	výmalba + ker. obklad	štuková omítka + výmalba
114	WC ŽENY	1,24 m2	keramická dlažba	výmalba + ker. obklad	štuková omítka + výmalba
115	WC ŽENY	1,23 m2	keramická dlažba	výmalba + ker. obklad	štuková omítka + výmalba
116	KANCELÁŘ KNIHOVNY	19,00 m2	vinyl	výmalba	štuková omítka + výmalba
117	KNIHOVNA - VOLNÝ VÝBĚR KNIH	87,40 m2	vinyl	výmalba	štuková omítka + výmalba
118	KNIHOVNA - VOLNÝ VÝBĚR KNIH	83,25 m2	vinyl	výmalba	štuková omítka + výmalba
122	KNIHOVNA - DĚTSKÉ ODDĚLENÍ	80,78 m2	vinyl	výmalba	štuková omítka + výmalba
123	PŘEDSÍŇ WC MUŽI	5,56 m2	keramická dlažba	výmalba + ker. obklad	štuková omítka + výmalba
124	WC MUŽI	1,76 m2	keramická dlažba	výmalba + ker. obklad	štuková omítka + výmalba
125	VSTUPNÍ HALA KNIHOVNY	25,37 m2	historizující keramická dlažba	výmalba	štuková omítka + výmalba
126	ÚKLIDOVÁ KOMORA	1,48 m2	vinyl	výmalba + ker. obklad	štuková omítka + výmalba

RS 3 — TYPOVÁ PLASTOVÁ ROZVODNICE PRO JIŠTĚNÍ VÝVODŮ 2.NP EL. INSTALACE V OBJEKTU - 4.ETAPA

HOP1 (EP) — HLAVNÍ OCHRANNÁ PŘÍPOJNICE (EKVIPOTENCIÁLNÍ PŘÍPOJNICE EP)

ST1 — PROSTOROVÝ TERMOSTAT, IP 65, -30°C až + 60°C

— ZÁSUVKA JEDNONÁSOBNÁ, TYP 16A, 230 V, IP 20

— ZÁSUVKA JEDNONÁSOBNÁ S PŘEPĚTOVOU OCHRANOU - TYP 16A, 230 V, IP 20

SLZ 01 Y — NAP. ZDROJ SPLACHOVAČE - DODÁVKA ZTI

SLP 07S — SPLACHOVAČ PISOÁRU - DODÁVKA ZTI

NAPĚŤOVÁ SOUSTAVA: 3+PE+N, stř. 50Hz, 230/400V, TN - C-S
OCHRANA PŘED ÚRAZEM ELEKTRICKÝM PROUDEM DLE ČSN 33 2000-4-41 ed.2 :
ZÁKLADNÍ (ŽIVÝCH ČÁSTÍ) :
- IZOLACÍ - ČSN 33 2000-4-41 ed.2 , příloha A, čl. A.1
- KRYTÍM - ČSN 33 2000-4-41 ed.2 , příloha A, čl. A.2
DOPLŇKOVÁ OCHRANA PROUDOVÝM CHRÁNIČEM (čl. 415.1)
PŘI PORUŠE (NEŽIVÝCH ČÁSTÍ) :
AUTOMATICKÝM ODPOJENÍM OD ZDROJE - ČSN 33 2000-4-41 ed.2, čl. 411.3.2
OCHRANNÝM POSPOJENÍM - ČSN 33 2000-4-41 ed. 2, čl. 411.3.1.2

ZÁSUVKY OSADIT VE VÝŠI 0,3 m NAD PODLAHOU, POKUD NENÍ VE VÝKRESE URČENÁ JINÁ VÝŠKA
KABELOVÉ ROZVODY PROVEDENY KABELY CYKY J ULOŽENÝMI POD OMÍTKOU, PŘÍPADNĚ V PODHLEDU STROPU
KABELOVÉ ROZVODY BUDOU PROVEDENY DLE ČSN 33 2000 - 5 - 52 ed.2, ČSN 33 2312 ed.2

4.ETAPA

Arch. návrh objektu:	Ing. arch. Martin Hájek	**Atelier Hájek** studie, projekty staveb, interiéry Pražské Předměstí 235/6 500 02 Hradec Králové tel.: 49 253 4222 E-mail: AL_HAJEK@volny.cz

Zpracoval:	Kubičková		OPTIMA spol. s r. o. PROJEKTOVÁ, INŽENÝRSKÁ A STAVEBNÍ ČINNOST Zlínova 739, 566 01 Vysoké Mýto tel.: 465 420 911 e-mail: info@optima-vm.cz
Zodp. projektant:	Ing. Jan SHEJBAL		
Technická kontrola:	Ing. Jan SHEJBAL		
Hlavní projektant:	Ing. Jan SHEJBAL		
Kraj: STŘEDOČESKÝ	Pov. úřad: ČESKÝ BROD	Obec: ČESKÝ BROD	
Investor: MĚSTO ČESKÝ BROD, Husovo náměstí 70, 282 01 Český Brod			Stupeň: DPS
Akce: **STAVEBNÍ ÚPRAVY BUDOVY Č.P. 1 NA PARCELE Č. ST. 7 V ČESKÉM BRODĚ**			Zak. č.: 4247-17-4
			Arch. č.: 3575
			Datum: 06/2017
Objekt:			Formát: 8 A4
Obsah: **SILNOPROUDÁ ELEKTROTECHNIKA** **ZÁSUVKOVÉ ROZVODY 2.NP - 4.etapa**			Měř.: 1:50 Kóty: mm Číslo příl. výkresu: **D.1.4.3.43**