


OZN.	ÚČEL MÍSTNOSTI	PLOCHA M²	ÚPRAVA PODLAHY	ÚPRAVA POVRCHU
201	CHODBA	43,65	KERAMICKÁ DLAŽBA	KERAM. SOKL. V=80
205	NOVÁ SPECIÁLNÍ UČEBNA	35,70	PVC	KERAM. OBKLAD V=1500
206	SKLAD	4,15	PVC	SOKL. LIŠTA V=80
207	ÚKLIDOVÁ KOMORA	2,45	KERAMICKÁ DLAŽBA	KERAM. OBKLAD V=2000
208	WC DIVKY	10,55	KERAMICKÁ DLAŽBA	KERAM. OBKLAD V=2000
209	PŘEDSÍŇKA WC DIVKY	5,70	KERAMICKÁ DLAŽBA	KERAM. OBKLAD V=2000
210	PŘEDSÍŇKA WC CHLAPCI	5,50	KERAMICKÁ DLAŽBA	KERAM. OBKLAD V=2000
211	WC CHLAPCI	9,10	KERAMICKÁ DLAŽBA	KERAM. OBKLAD V=2000
212	PŘEDSÍŇKA WC UČITELE	1,25	KERAMICKÁ DLAŽBA	KERAM. OBKLAD V=2000
213	WC UČITELE	2,00	KERAMICKÁ DLAŽBA	KERAM. OBKLAD V=2000
214	DENNÍ MÍSTNOST	13,05	PVC	KERAM. OBKLAD V=1500

LEGENDA MÍSTNOSTÍ

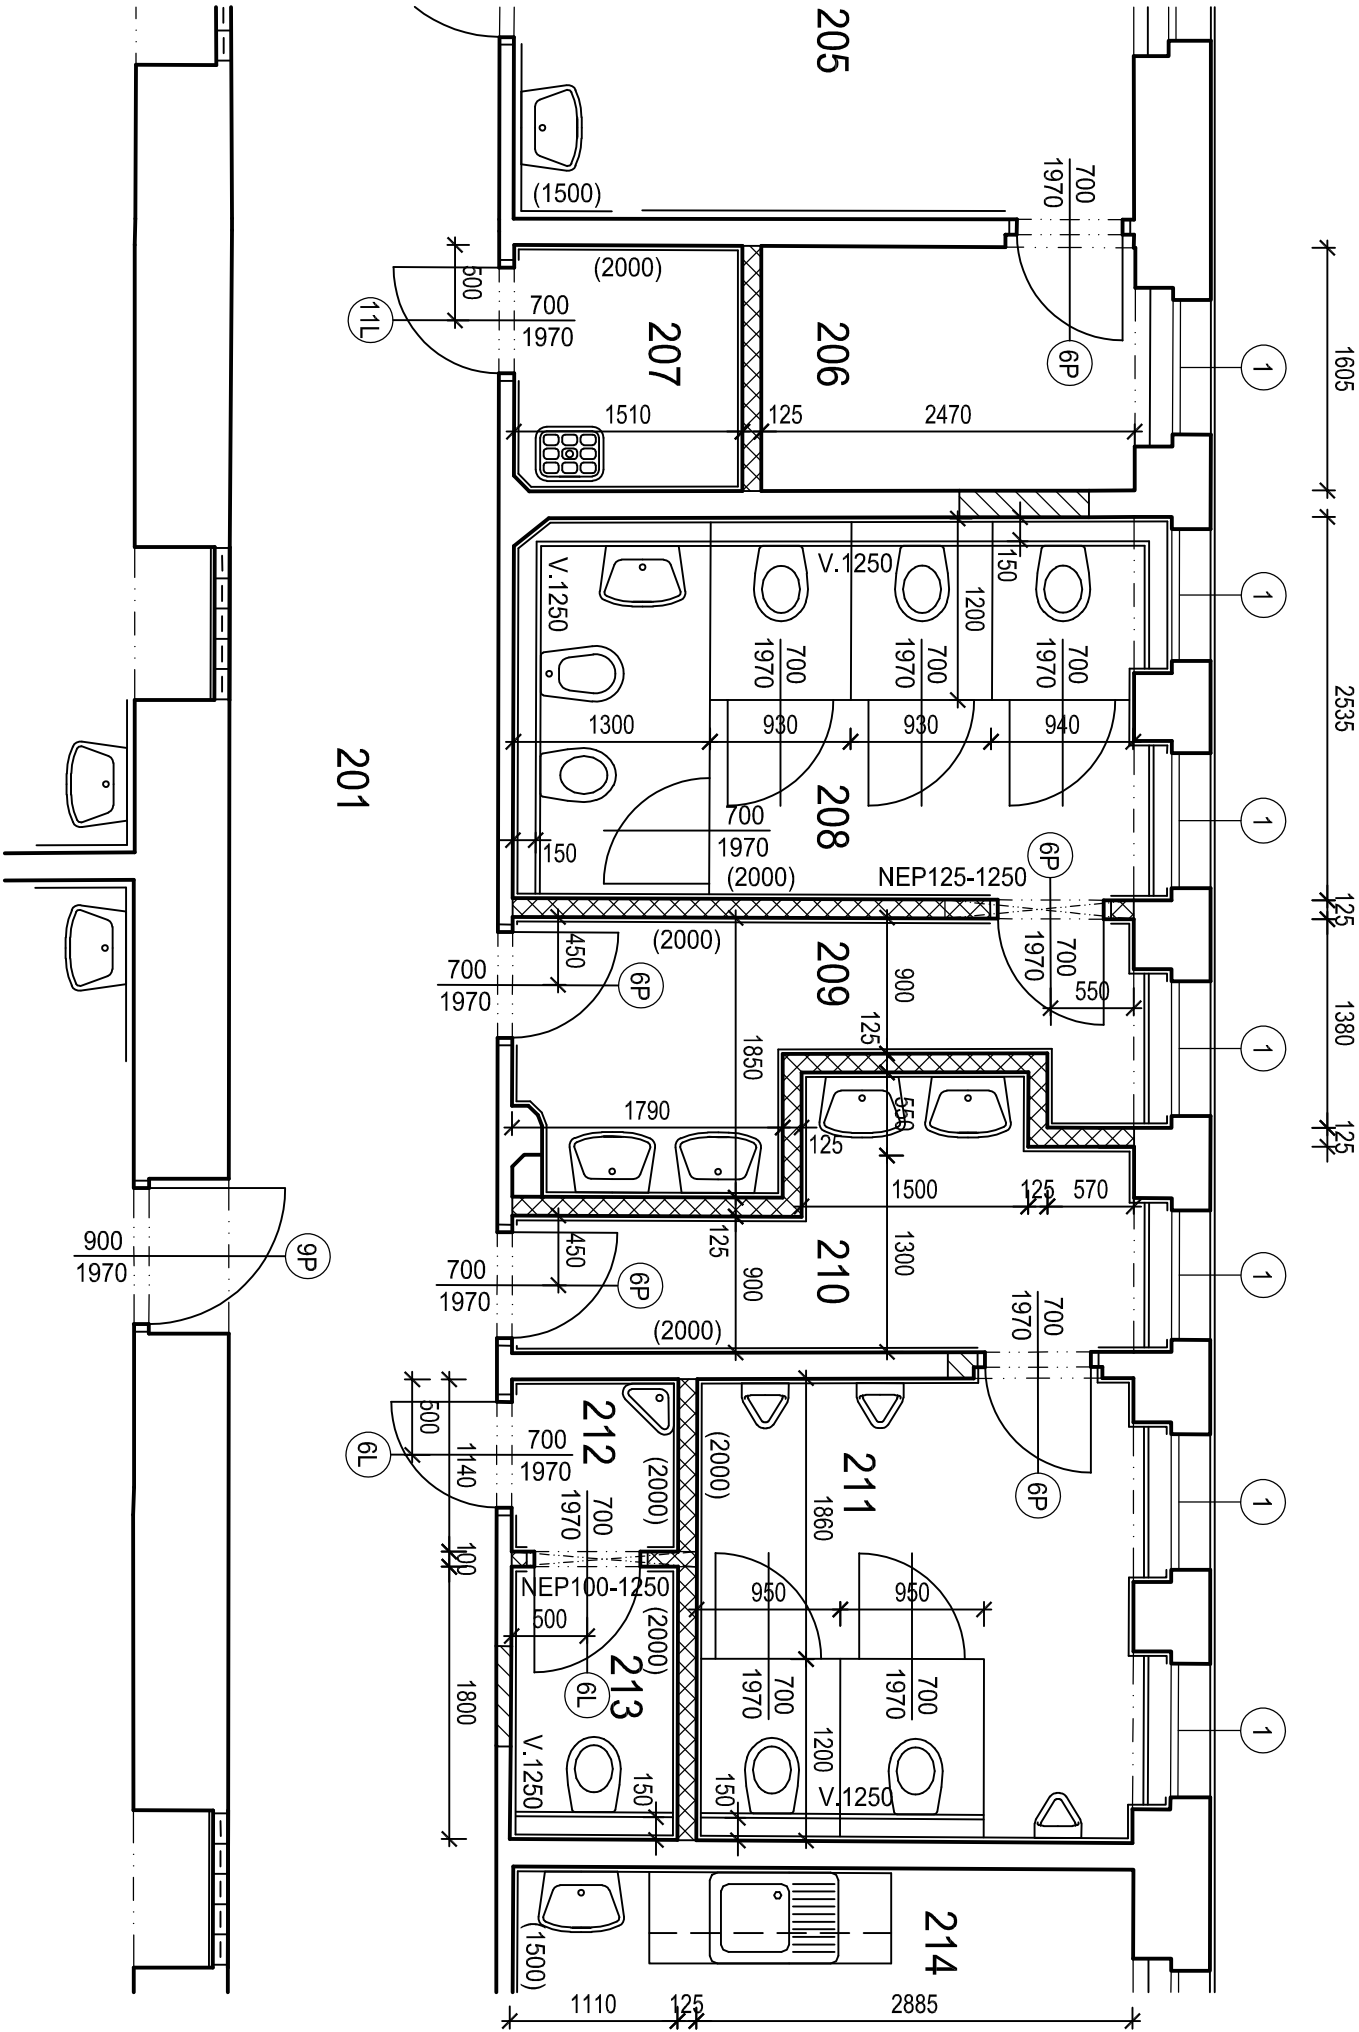

LEGENDA KONSTRUKCÍ

- STAVAJÍCÍ KONSTRUKCE
- PŘÍČKY Z TVÁRNIC YTONG
- DOZDÍVKY Z PLNÝCH CHL

		PROJEKT	V Zahradkách 1336/8	T : 603 437 453
		spol.s r.o.	288 02 NYMBURK	E-mail : kroupek@kmmprojekt.cz
PROJEKTANT	ING. J. KROUPA			
VYPRACOVAL	D. SOUČKOVÁ			
MÍSTO STAVBY :	LIBLICE			
INVESTOR :	MĚSTO ČESKÝ BROD			
AKCE:	SŠMG LIBLICE	DATUM:	04/2023	Č.PARE
STAVEBNÍ ÚPRAVY 2.NP		Č.ZAK.:	23-03	
		MĚŘÍTKO:	1:50	
		Č.VÝKRESU		
OBSAH:	PŮDORYS 2.NP	2.		