



POHLED JIŽNÍ

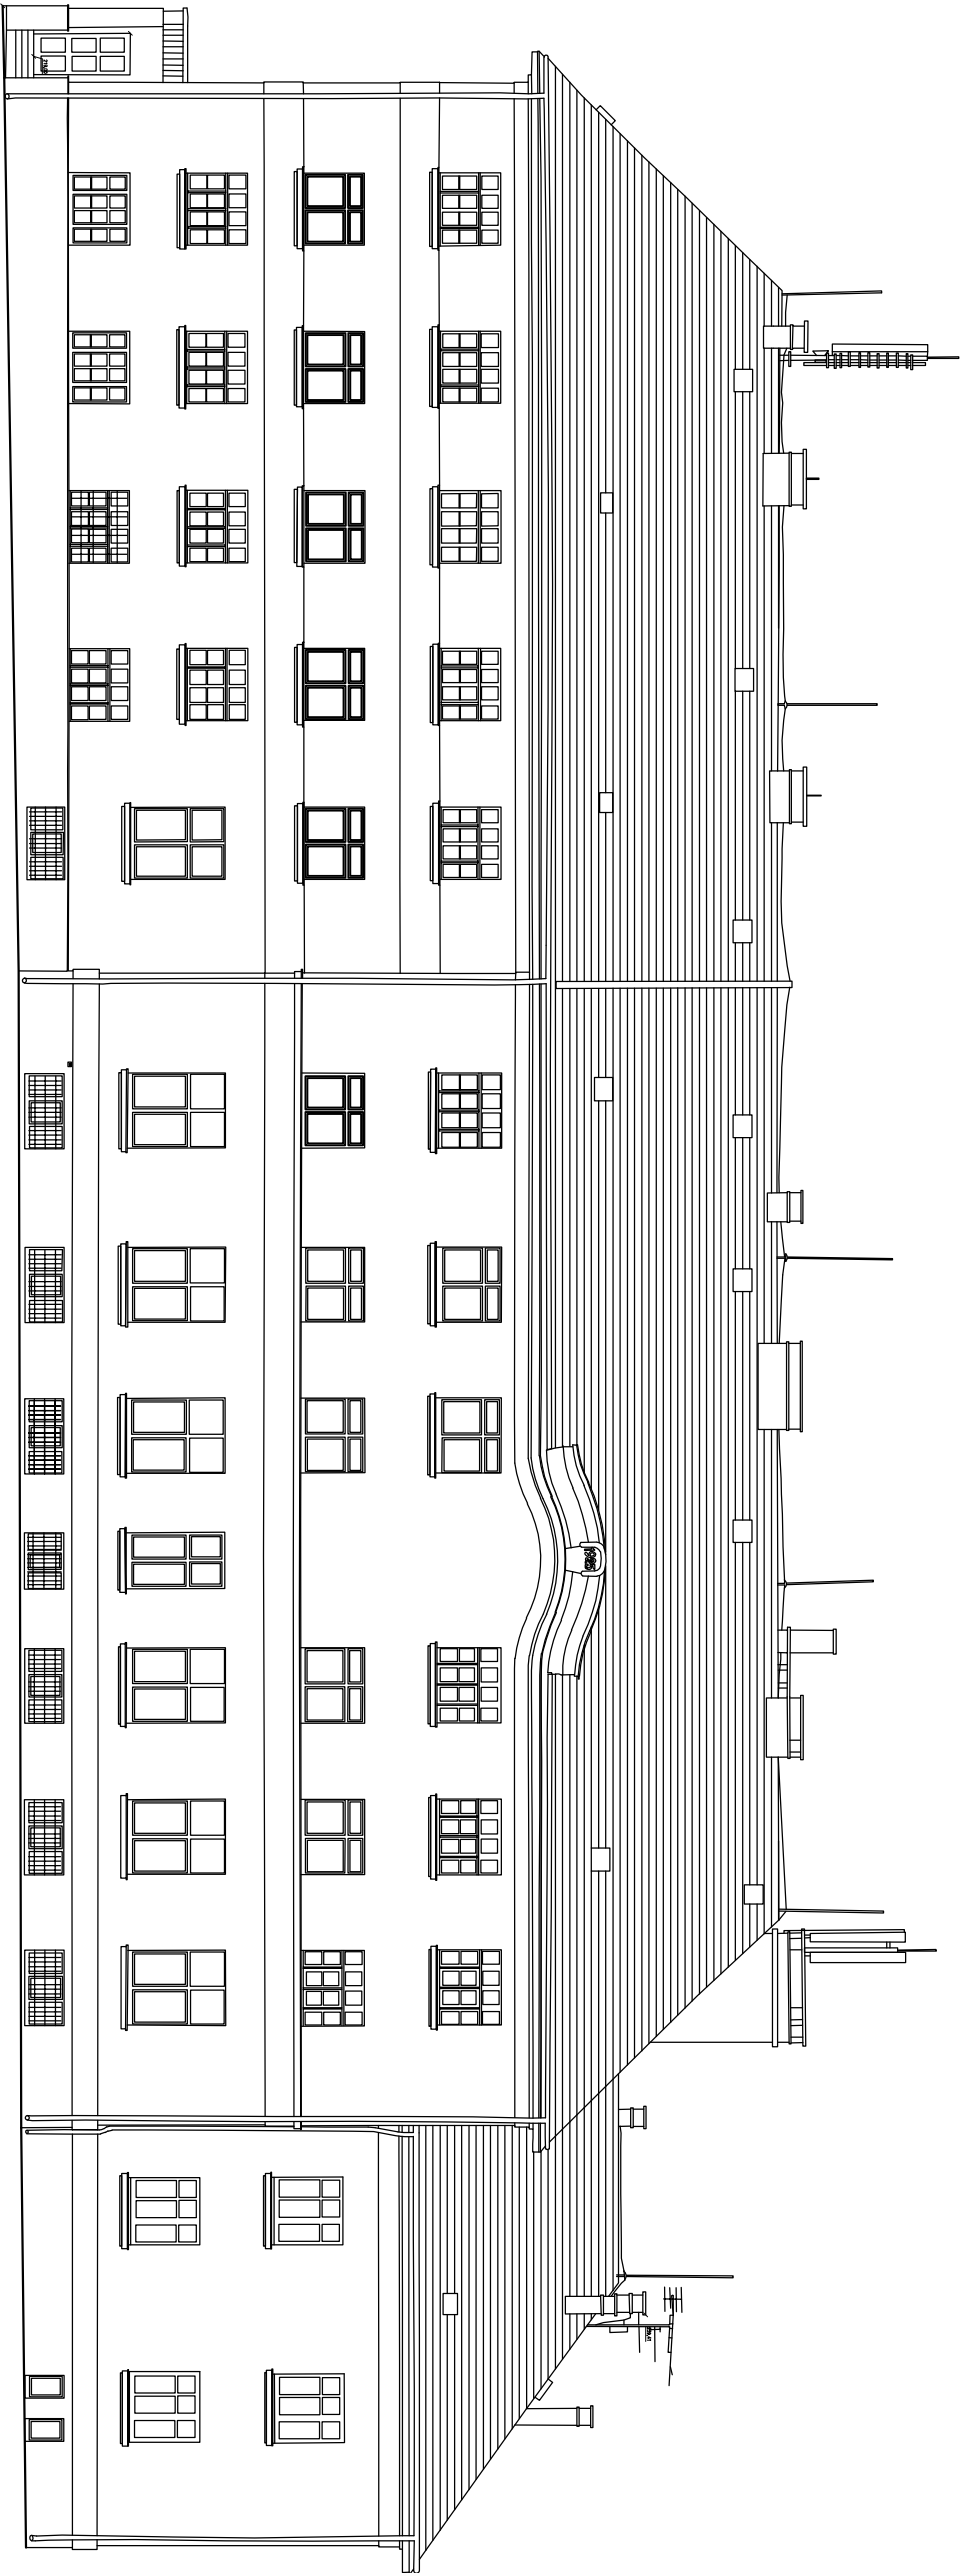

POHLED ZÁPADNÍ

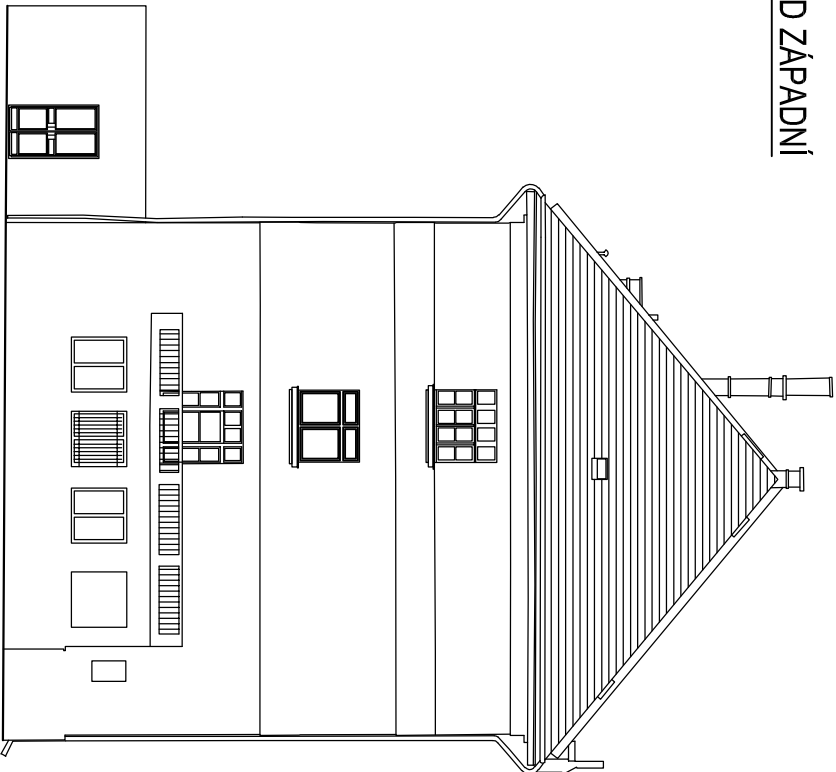

<div><div><div></div><div>KM</div></div><div>PROJEKT spol.s r.o.</div><div>V Zahrádkách 1536/8 288 02 NYMBURK</div><div>T : 603 437 453 E-mail : kroupa@kmprojekt.cz</div></div>			
PROJEKTANT	ING. J. KROUPA		
VYPRACOVAL	D. SOUČKOVÁ		
MÍSTO STAVBY :	LIBLICE		
INVESTOR :	MĚSTO ČESKÝ BROD	DATUM:	02/2023
AKCE:	SŠMG LIBLICE STAVEBNÍ ÚPRAVY 2.NP	Č.ZAK.:	23-02
		MĚŘÍTKO:	1:200
		Č.VÝKRESU	7.
OBSAH:	POHLED JIŽNÍ A ZÁPADNÍ		