



POHLED SEVERNÍ

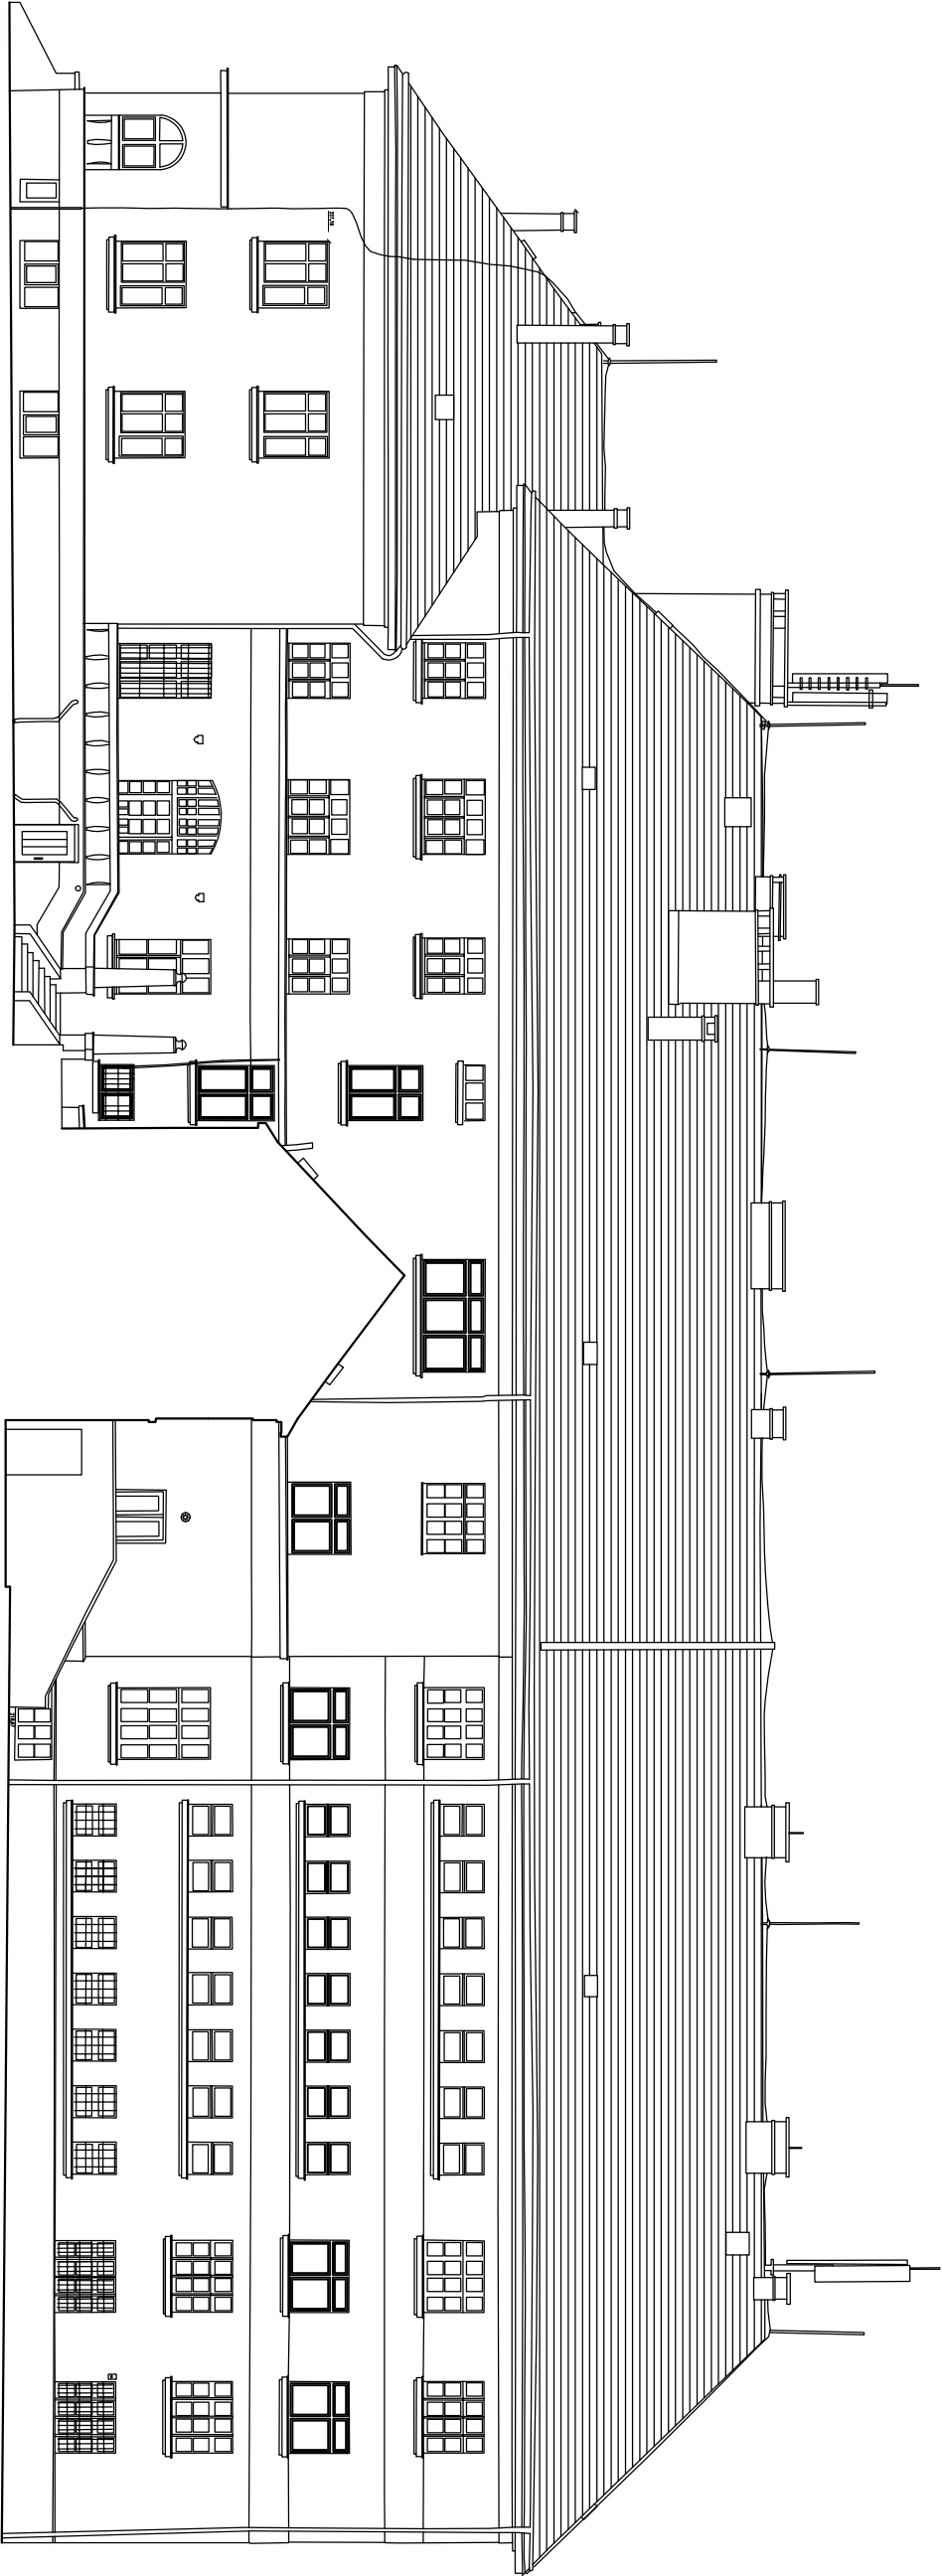

		PROJEKT spol.s r.o.		V Zahrádkách 1536/8 288 02 NYMBURK		T : 603 437 453 E-mail : kroupa@kmprojekt.cz	
PROJEKTANT	ING. J. KROUPA						
VYPRACOVAL	D. SOUČKOVÁ						
MÍSTO STAVBY :	LIBLICE						
INVESTOR :	MĚSTO ČESKÝ BROD						
AKCE:	SŠMG LIBLICE STAVEBNÍ ÚPRAVY 2.NP		DATUM:		04/2023		Č.PARE
			Č.ZAK.:		23-03		
			MĚŘÍTKO:		1:200		
			Č.VÝKRESU		10.		
OBSAH:	POHLED SEVERNÍ						