


větrání ČCHÚC
okno 1900/1600(900)
S=3,04 m²

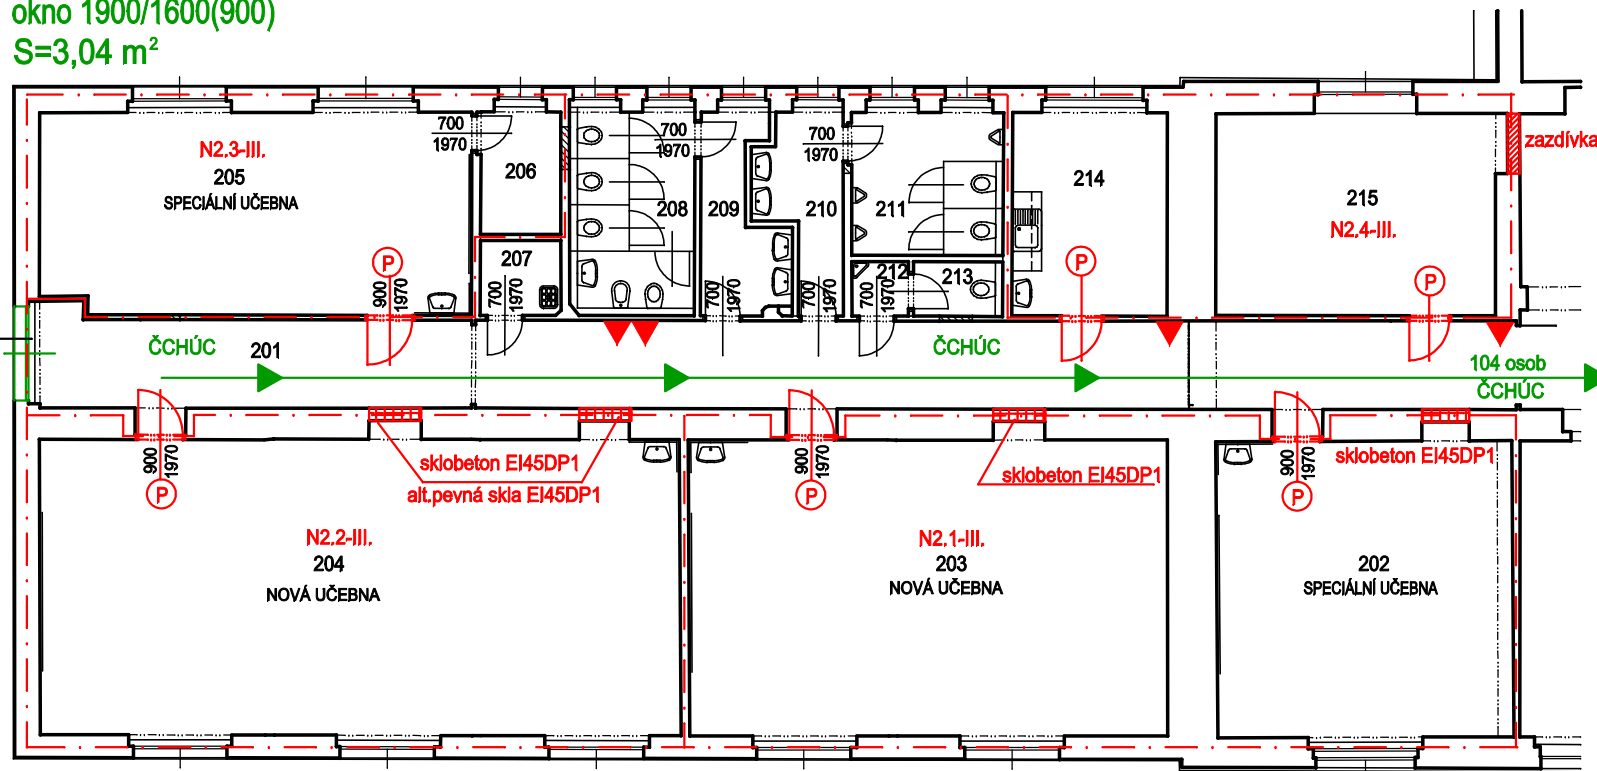

LEGENDA MÍSTNOSTÍ

OZN.	ÚČEL MÍSTNOSTI	PLOCHA M ²
201	CHODBA	43,65
202	UČEBNA	35,95
203	UČEBNA	58,50
204	UČEBNA	78,55
205	UČEBNA	35,70
206	SKLAD	4,15
207	ÚKLIDOVÁ KOMORA-VÝLEVKA	2,45
208	WC DÍVKY	10,55
209	PŘEDSÍŇKA WC DÍVKY	5,70
210	PŘEDSÍŇKA WC CHLAPCI	5,50
211	WC CHLAPCI	9,10
212	PŘEDSÍŇKA WC UČITELÉ	1,25
213	WC UČITELÉ	2,00
214	DENNÍ MÍSTNOST	13,05
215	KABINET	23,30

LEGENDA:

- N2.1-III. značení požárního úseku
- · — hranice požárního úseku
- ▲ přenosný hasicí přístroj
- (P) požární uzávěr otvoru EI30DP3-C2
- ČCHÚC - částečně chráněná úniková cesta
- Směry úniku a počty osob 104 osob
- Celé křídlo vybaveno domácím rozhlasem

2. NADZEMNÍ PODLAŽÍ-NOVÝ STAV