


POSTUP DEMOLICE POSTUPNÝM ROZEBÍRÁNÍM:


- DEMONTÁŽ OPLECHOVÁNÍ STĚN Z TRAPÉZOVÉHO PLECHU A SVÍTIDEL VENKOVNÍHO OSVĚTLENÍ
- BOURÁNÍ ZDIVA TL 150 MM S OKENNÍMI OTVORY NAD NOSNÝM STĚNAMI
- DEMONTÁŽ STŘEŠNÍ KRYTINY SKLADOVÉ HALY Z TRAPÉZOVÉHO PLECHU
- DEMONTÁŽ KROKVIČEK A ZAVĚTROVÁNÍ Z OCELOVÉHO "U" PROFILU
- DEMONTÁŽ OCELOVÝCH VAZNIKŮ S PŘERUŠENÍM SLOUPŮ V MÍSTĚ ZHLAVÍ NOSNÝCH STĚN
- DEMONTÁŽ STŘEŠNÍ KONSTRUKCE PŘÍSTAVKU
- BOURÁNÍ ZDIVA MEZI OCELOVÝMI SLOUPY A PŘÍSTAVKU
- DEMONTÁŽ ČÁSTI SLOUPŮ
- BOURÁNÍ PODLAHOVÉ KONSTRUKCE PŘÍSTAVKU

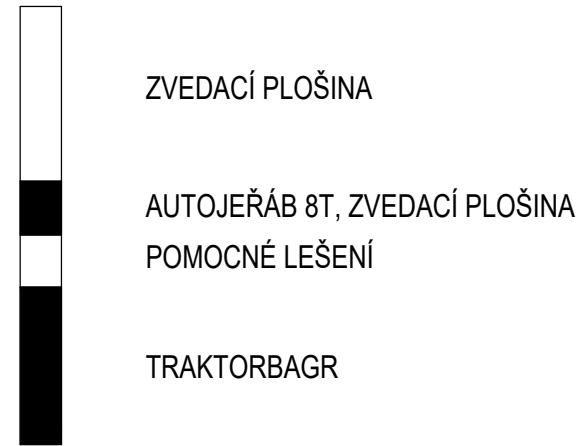


ZATŘÍDĚNÍ ODPADŮ DLE VYHLÁŠKY Č. 8/2021

- 17 STAVEBNÍ A DEMOLIČNÍ ODPADY
- 170107 SMĚSI NEBO ODDĚLENÉ FRAKCE BETONU, CIHLE, TAŠEK A KERAMICKÝCH VÝROBKŮ  
NEUVEDENÉ POD Č. 170106
- 170405 ŽELEZO A OCEL
- 170411 KABELY NEUVEDENÉ POD ČÍSLEM 170410
- 170904 SMĚSNÉ STAVEBNÍ A DEMOLIČNÍ ODPADY NEUVEDENÉ POD ČÍSLY 170901, 170902, 170903

ŘEZ A - A'

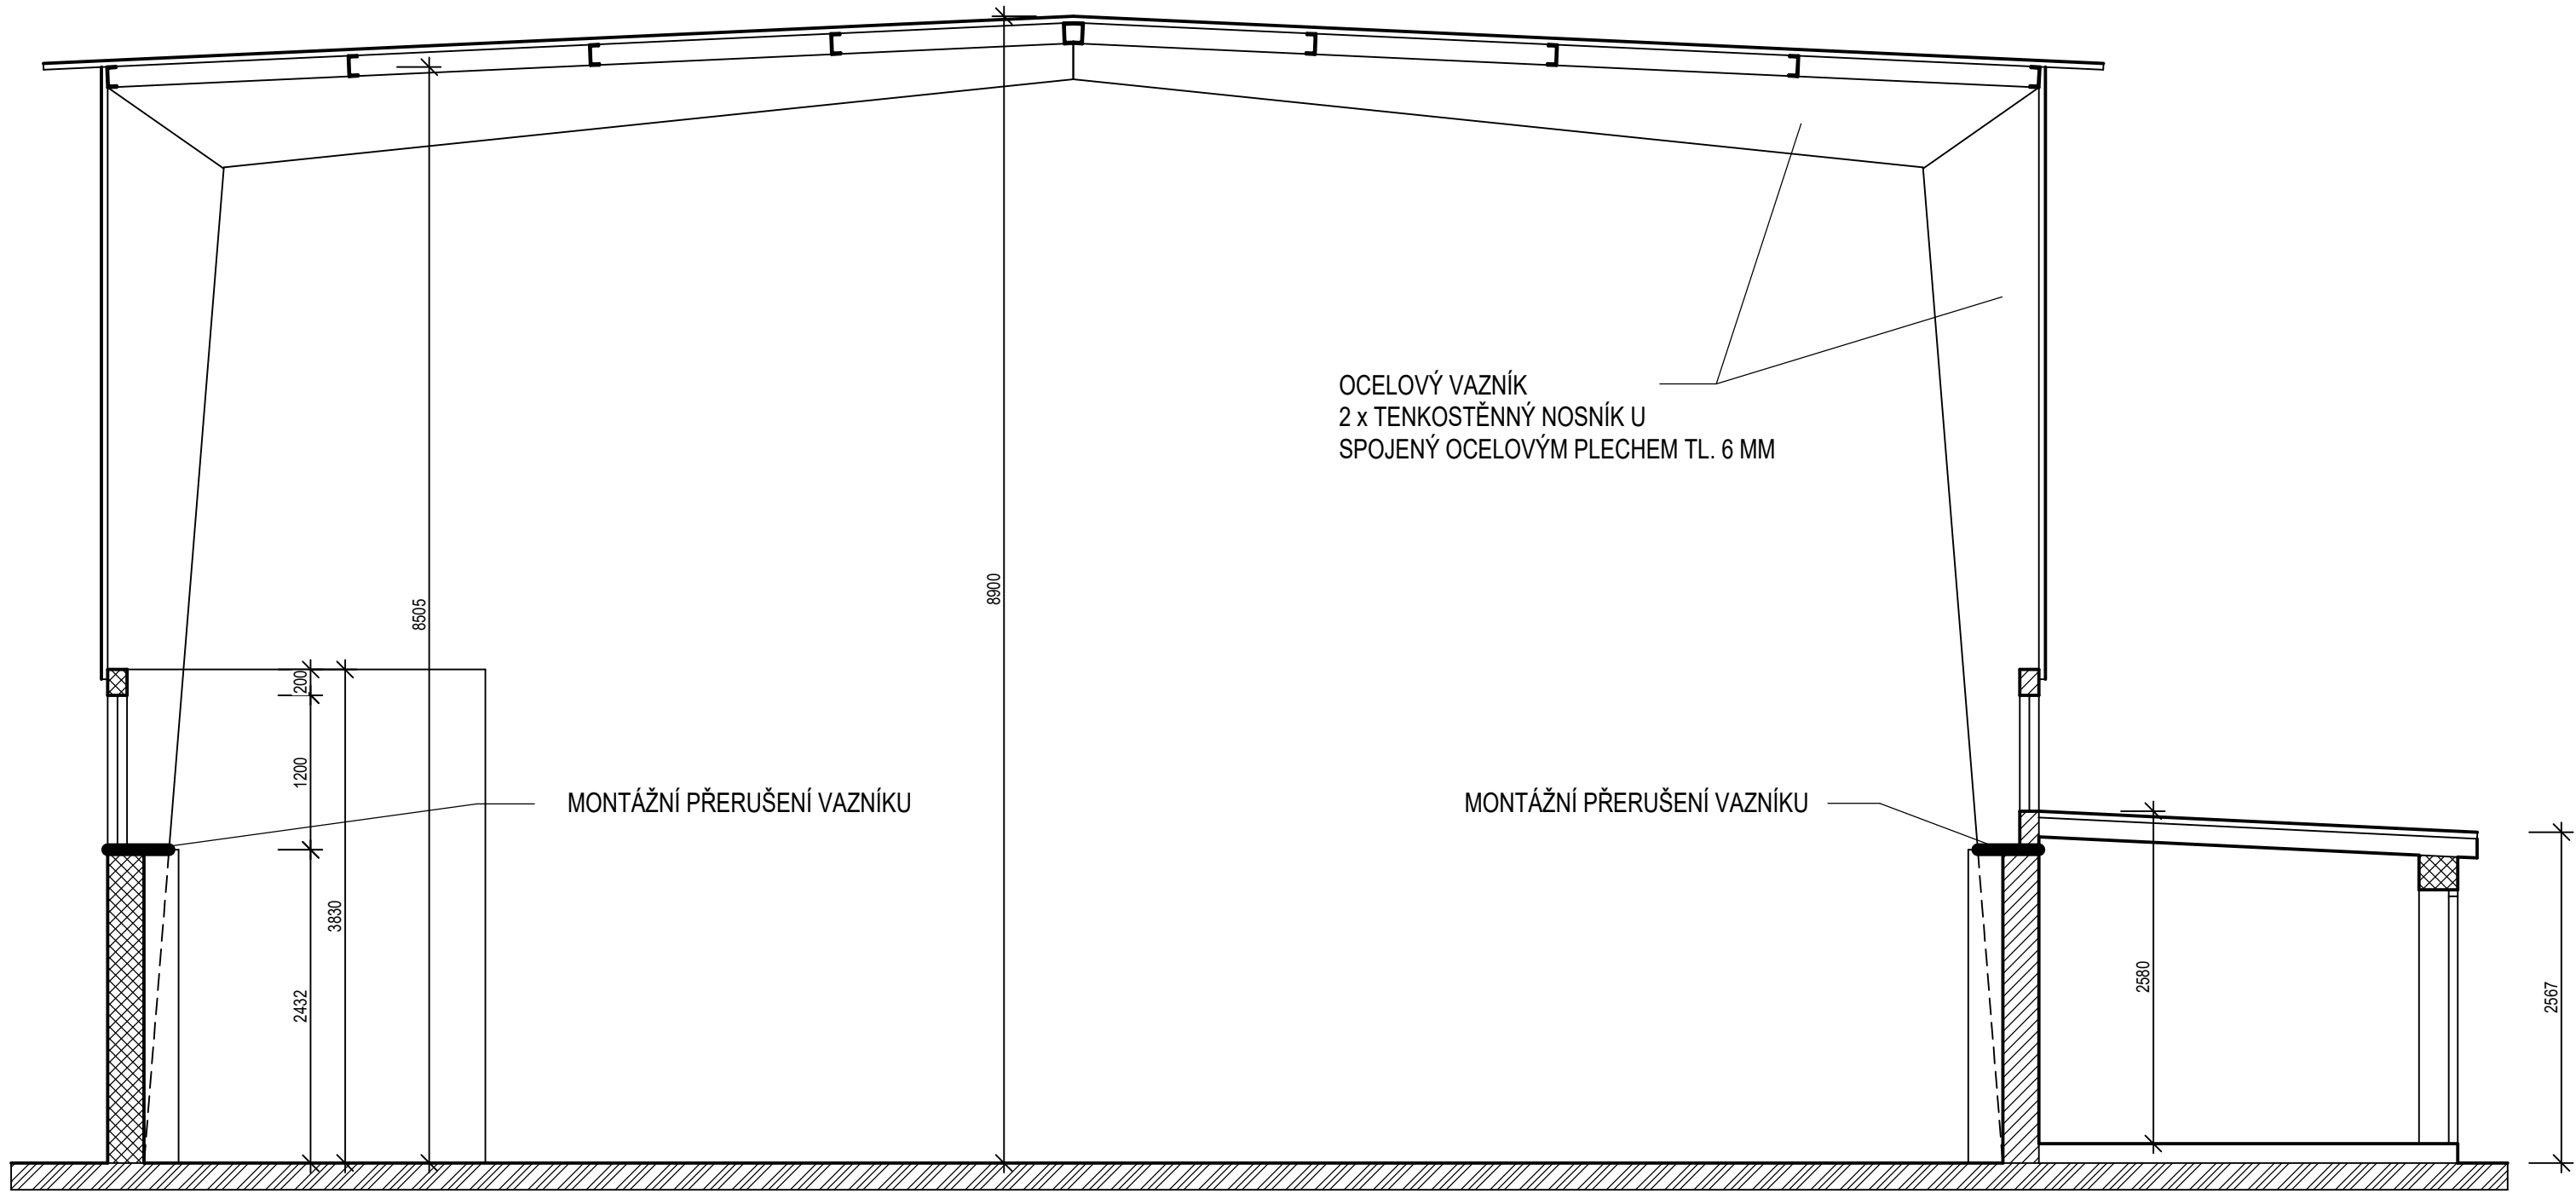

ŘEZ B - B'

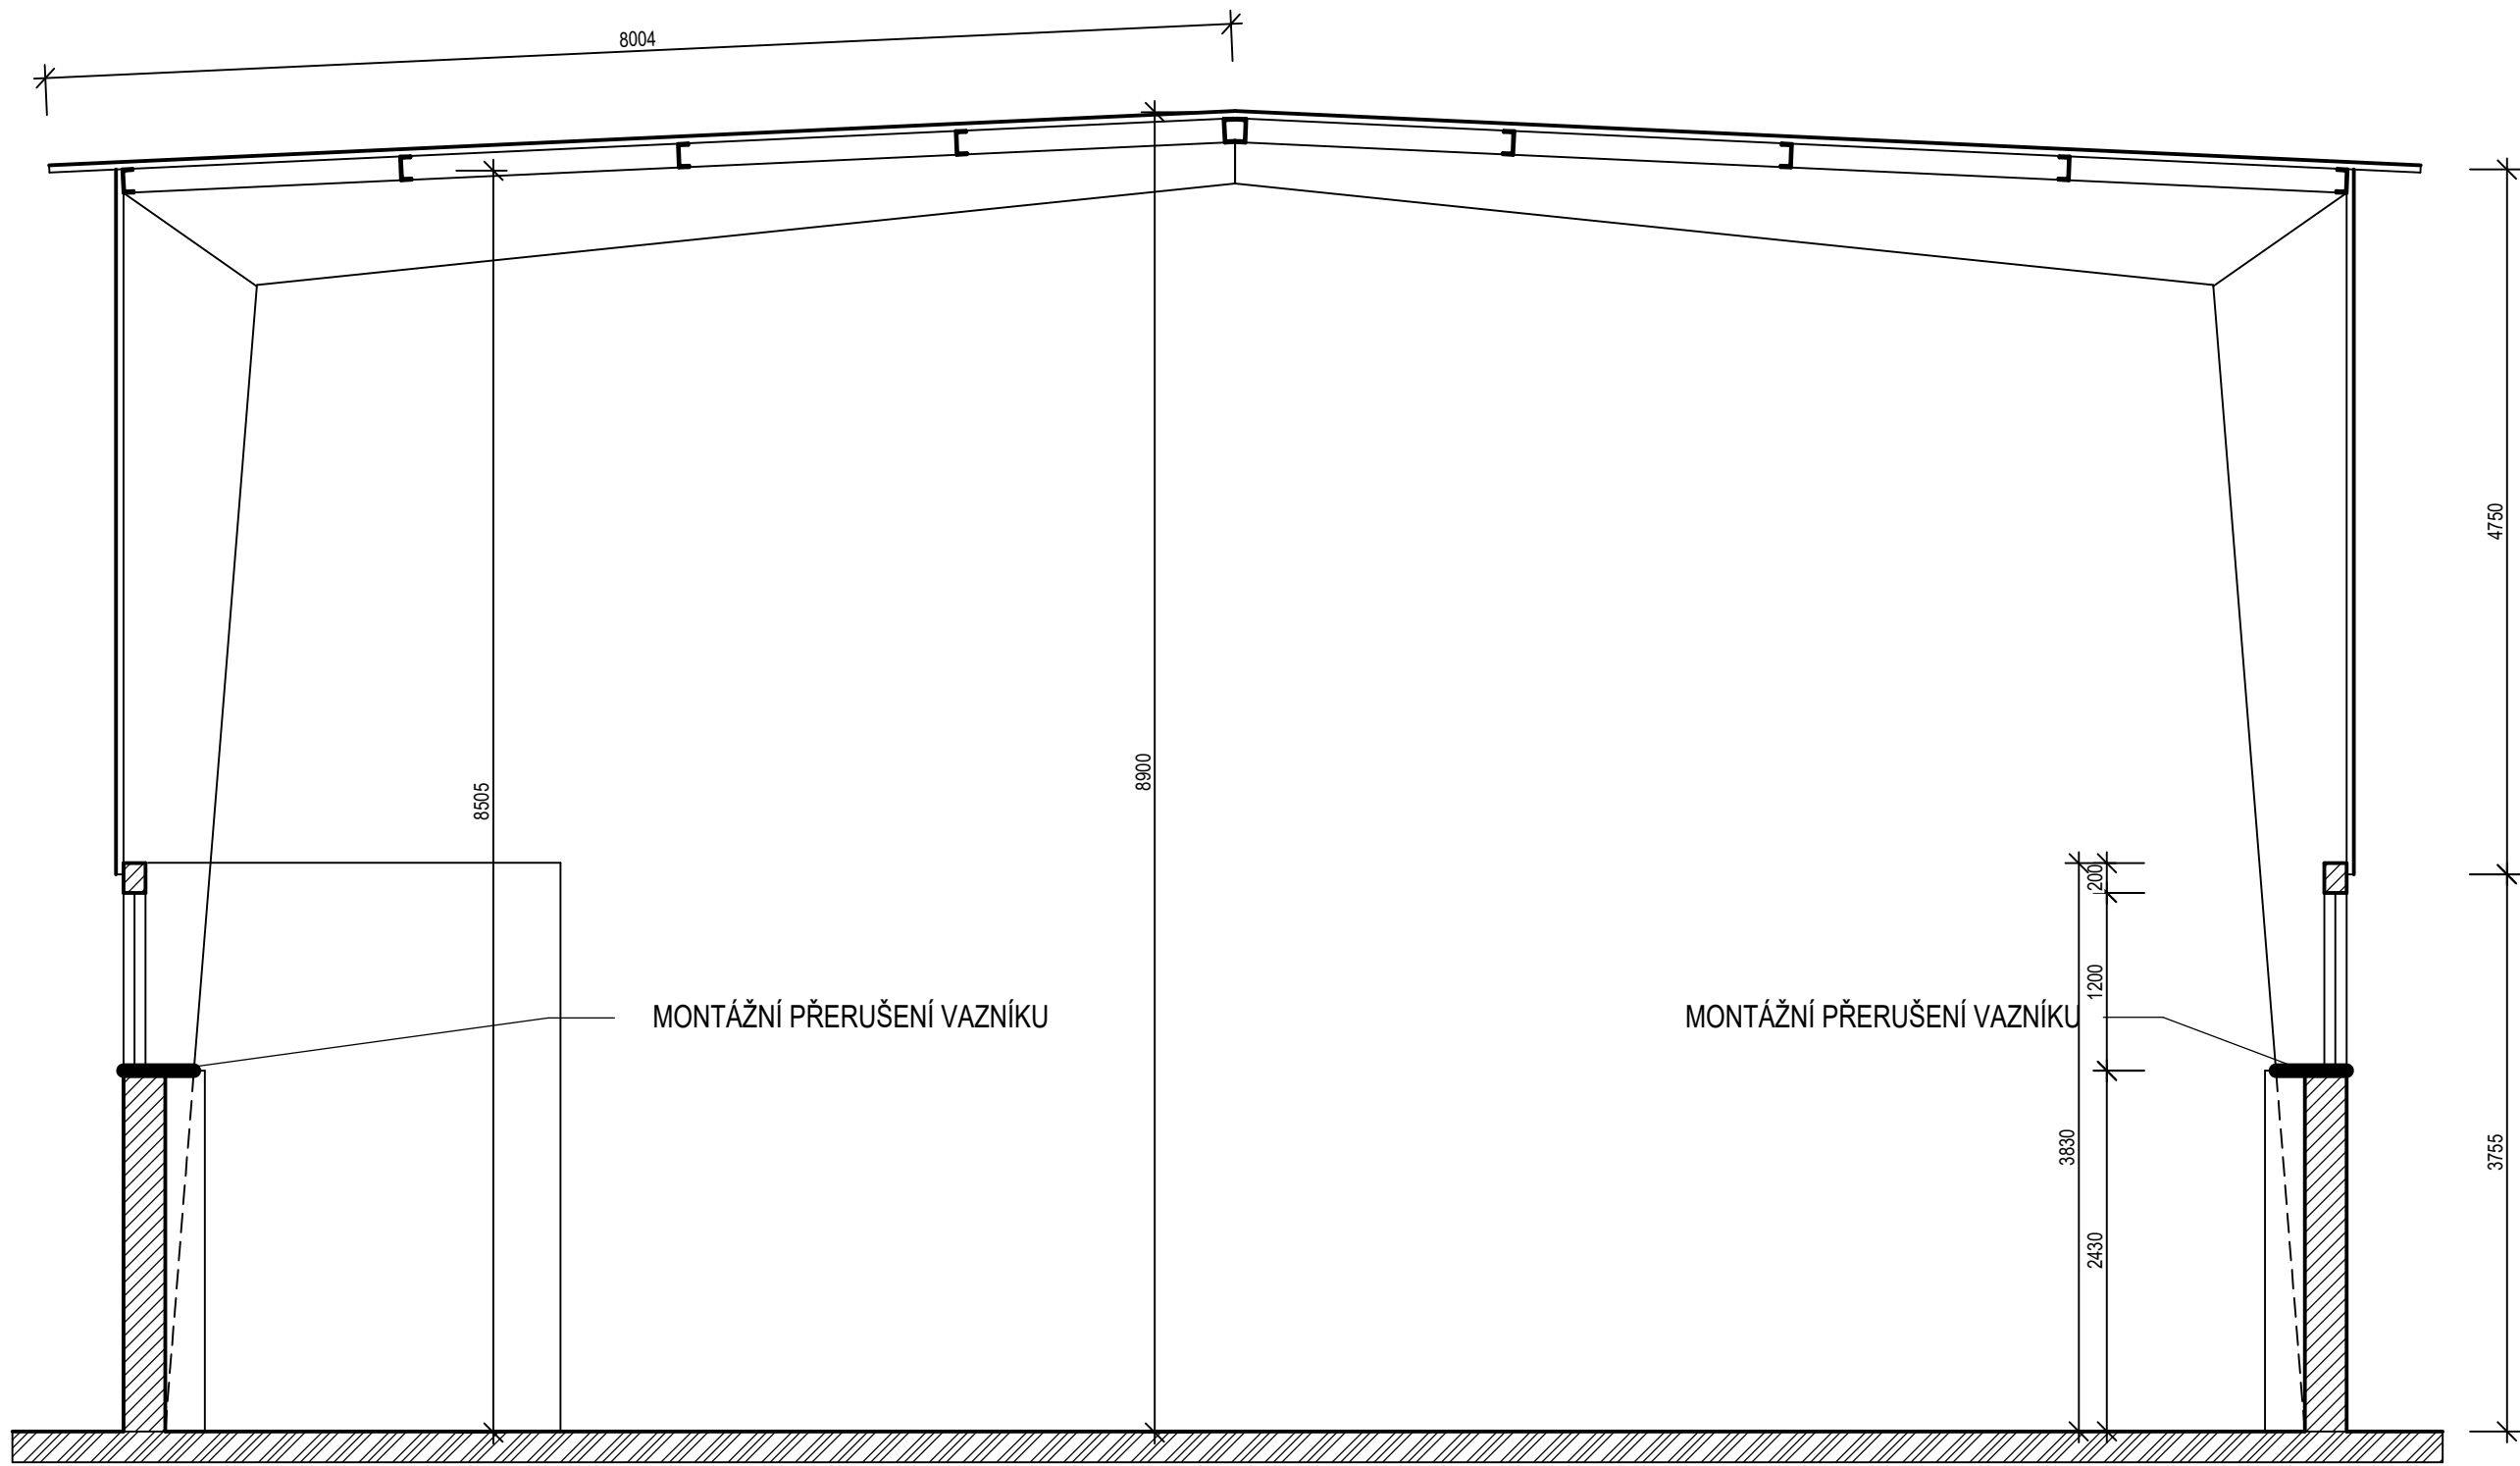

PARÉ Č. :

stavba:	MĚSTO ČESKÝ BROD HUSOVO NÁMĚSTÍ 70 282 01 ČESKÝ BROD	IČ 00235334	ing. Martin Škorpič Projekt s.r.o. IČO 059 14 523 V Bržcích 754 280 02 Kolín 2
výpracoval:	ING. MARTIN ŠKORPIČ, ČKAIT Č. 1840	skupina PD:	DZS
název:	ODSTRANĚNÍ STAVEB V AREÁLU ZZN SO 01 - SKLADOVÁ HALA NA POZEMKU P.Č.ST. 2158	datum:	06/2023
výkres:	PŮDORYS 1.NP., ŘEZY AA, BB	mřížka:	1 : 50
výkres č.:		výtisk č.:	D.1.1.b - 01