




PŮDORYS

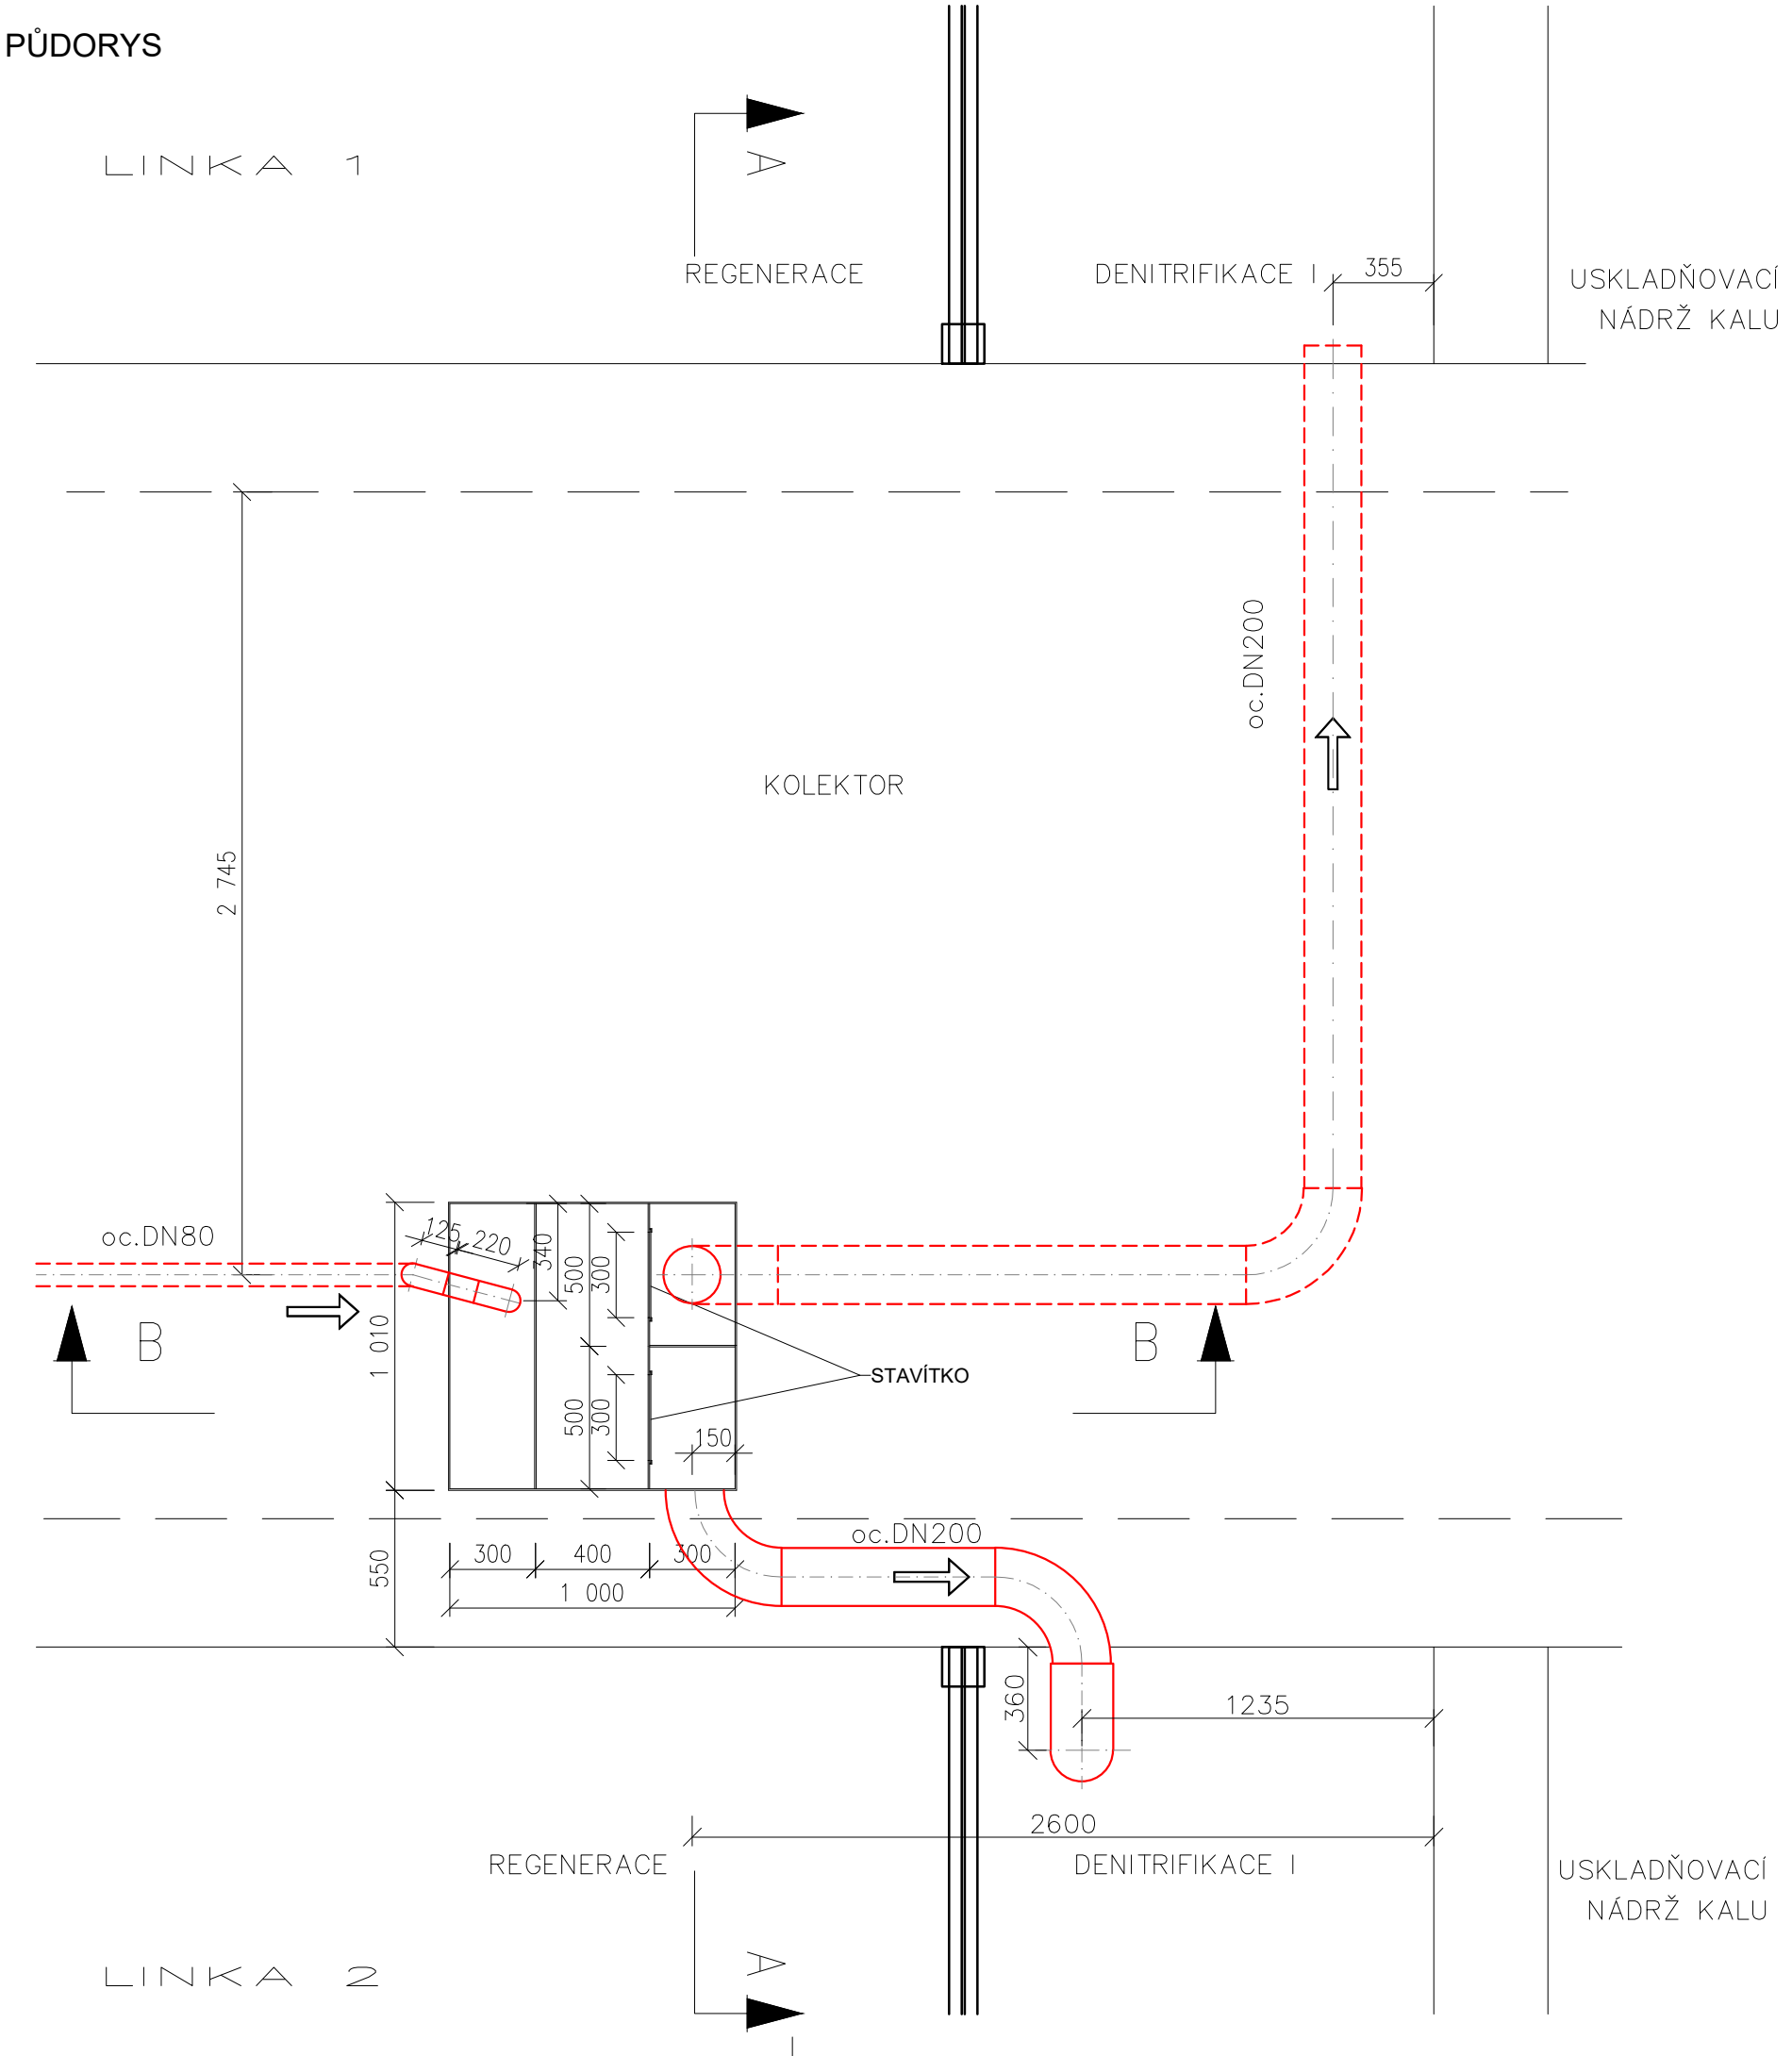



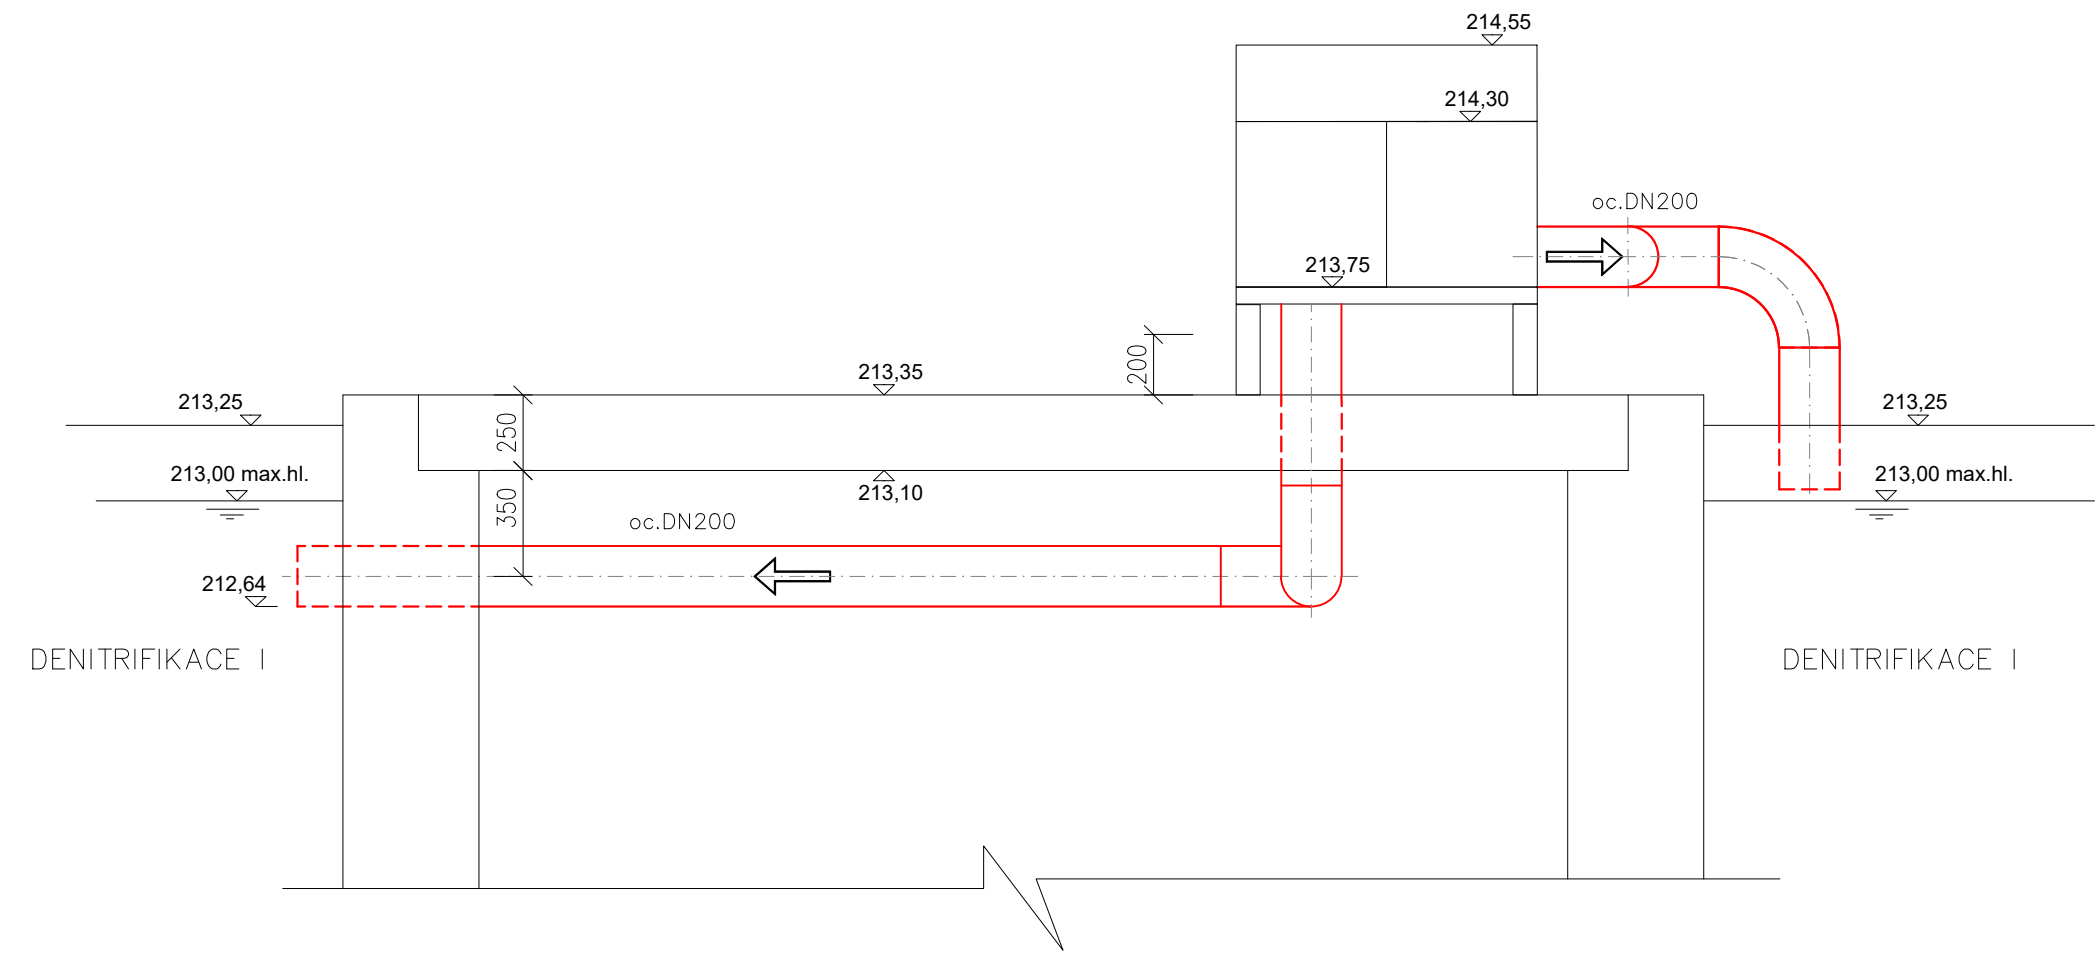


ŘEZ A-A

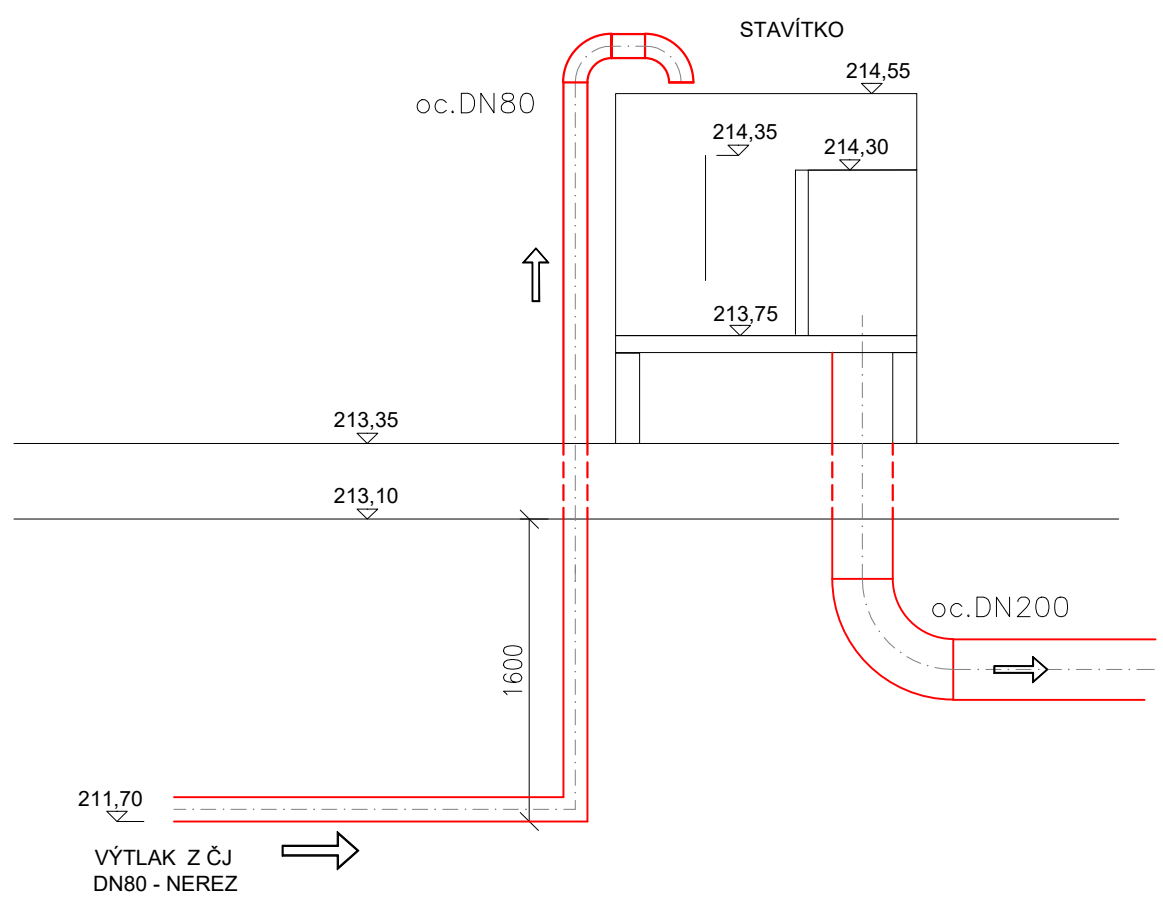

ŘEZ B-B



5				
4				
3				
2				
1				
0	K PROJEDNÁNÍ	09.09.2022	Ing.T.DARIVČÁK	
ZMĚNA Č.	POPIS ZMĚNY	DATUM	KONTRLOVAL	PODPIS

VYPRACOVAL	KONTRLOVAL	ZODP.PROJ.	HIP	 <div>Ing. Jan ŠINTÁK - I.P.R.E. autorizovaná projekční a inženýrská kancelář 362 14 Kolová 2 IČO: 11386096, DIČ: CZ5809181037 tel.: +420 353 228 222, fax.: +420 353 232 751 ® Držitel certifikátu ISO 9001</div>		
Ing. D. LOUDA	Ing.T.DARIVČÁK	Ing.J.ŠINTÁK	Ing.J.ŠINTÁK			
						
St.Ú. ČESKÝ BROD		MÚ ČESKÝ BROD				
INVESTOR: MĚSTO ČESKÝ BROD, nám.HUSOVO 70, 282 01 ČESKÝ BROD						
STAVBA : <div>PD INTENZIFIKACE ČOV ČESKÝ BROD</div> PS 01 TECHNOLOGIE ČISTÍRNY ODPADNÍCH VOD				FORMÁT	4xA4	ČÍSLO PARÉ
				ÚČEL	DSPS	
				DATUM	09/2022	
				MĚŘÍTKO	1:25	
				KÓTOVÁNO V	mm	
OBSAH:DOKUMENTACE SKUTEČNÉHO PROVEDENÍ STAVBY				Č.ZAKÁZKY	04-09/2018	
ROZDĚLOVACÍ OBJEKT - NAPOJENÍ				Č.VÝKRESU	D.2.B.3.3.	