


OBJEKT
ODVODNĚNÍ KALU

ROZVADĚČ
RM

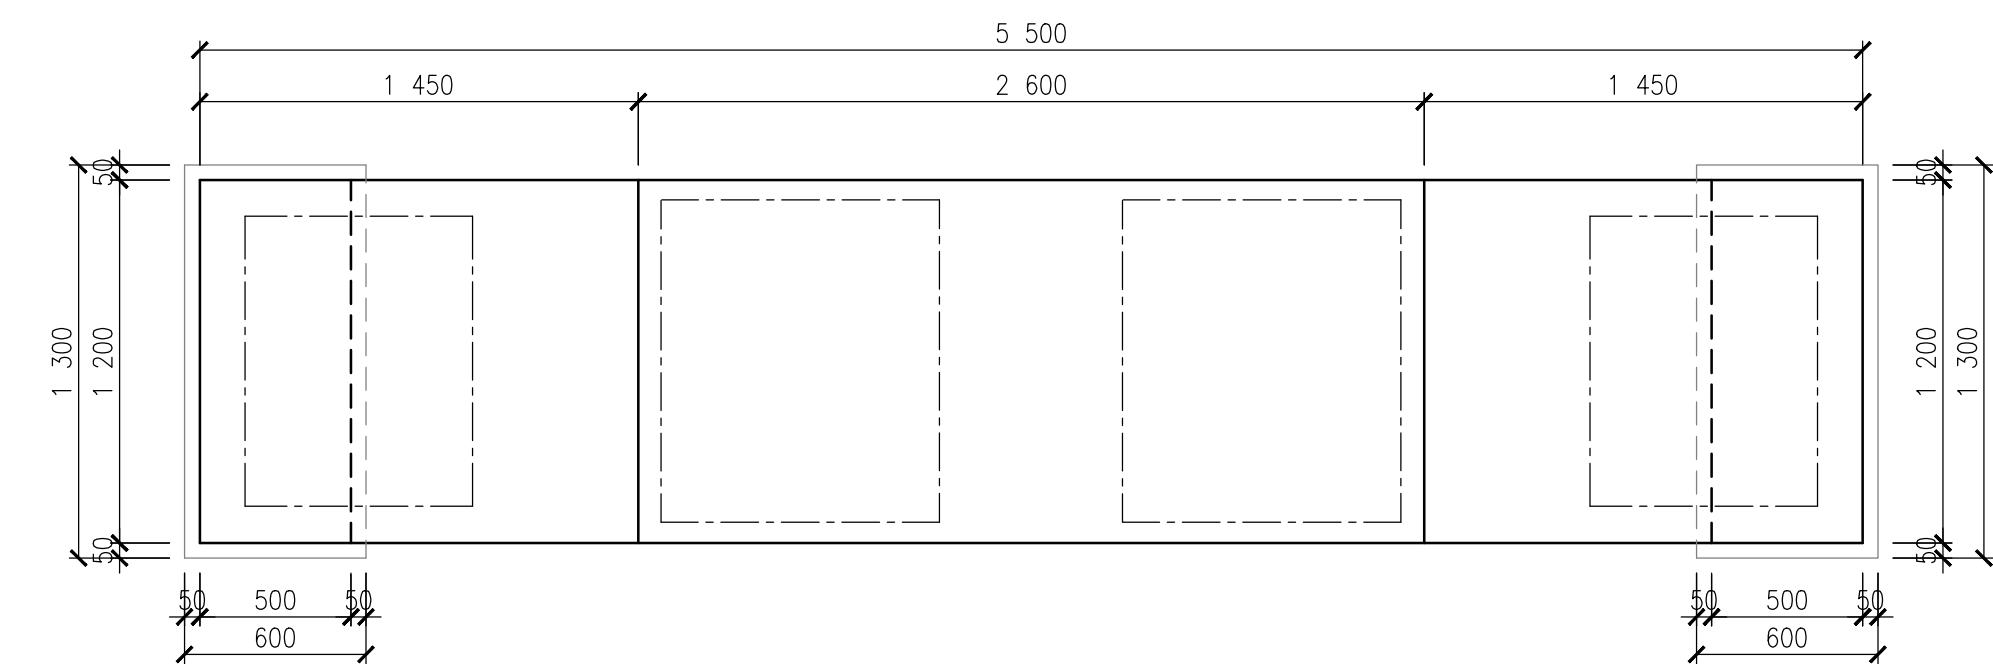

OBJEKT
ODVODNĚNÍ KALU

ROZVADĚČ
RM

0,000

-0,150

850

150

650

200

600

700

600


700






ŽELEZOBETONOVÁ PATKA C25/30, VÝZTUŽ KÁŘI SÍTÍ 100x100x8

PODKLADNÍ DESKA Z MONOLITICKÉHO BETONU C12/15 - tl. 100 mm

PODKLADNÍ VRSTVA - ŠTĚRKODRŤ (frakce 16-32) - tl. 100 mm

ROSTLÝ TERÉN (ZHUTNĚNÁ PLÁŇ - min 95% PS)

5				
4				
3				
2				
1				
0	K PROJEDNÁNÍ	09.09.2022	Ing.T.DARIVČÁK	
ZMĚNA Č.	POPIS ZMĚNY	DATUM	KONTROLOVAL	PODPIS

VYPRACOVAL	KONTROLOVAL	ZODP.PROJ.	HIP	 <div>Ing. Jan ŠINTÁK - I.P.R.E. autorizovaná projekční a inženýrská kancelář 362 14 Kolovráta 2 ICO: 11386096, DIČ: CZ5809181037 tel.: +20 353 228 222, fax.: +20 353 232 751 © Držitel certifikátu ISO 9001</div>		
J. BÍBA	Ing.T.DARIVČÁK	Ing.J.ŠINTÁK	Ing.J.ŠINTÁK			
						
ST.Ú. ČESKÝ BROD		MÚ ČESKÝ BROD				
INVESTOR: MĚSTO ČESKÝ BROD, nám.HUSOVO 70, 282 01 ČESKÝ BROD						
STAVBA : PD INTENZIFIKACE ČOV ČESKÝ BROD SO 01 STAVEBNÍ ÚPRAVY ČOV OBSAH:DOKUMENTACE SKUTEČNÉHO PROVEDENÍ STAVBY BETONOVÝ ZÁKLAD POD NAVRŽENÁ DMYCHADLA - PŮDORYS, ŘEZY				FORMÁT	3xA4	ČÍSLO PARÉ
				ÚČEL	DSPS	
				DATUM	09/2022	
				MĚŘÍTKO	1:25	
				KÓTOVANO V	mm	
				Č.ZAKÁZKY	05-01/2022	Č. VÝKRESU D.1.1.B.1.3.