


RM3 POLE1

OSAZENÍ PŘÍSTROJŮ

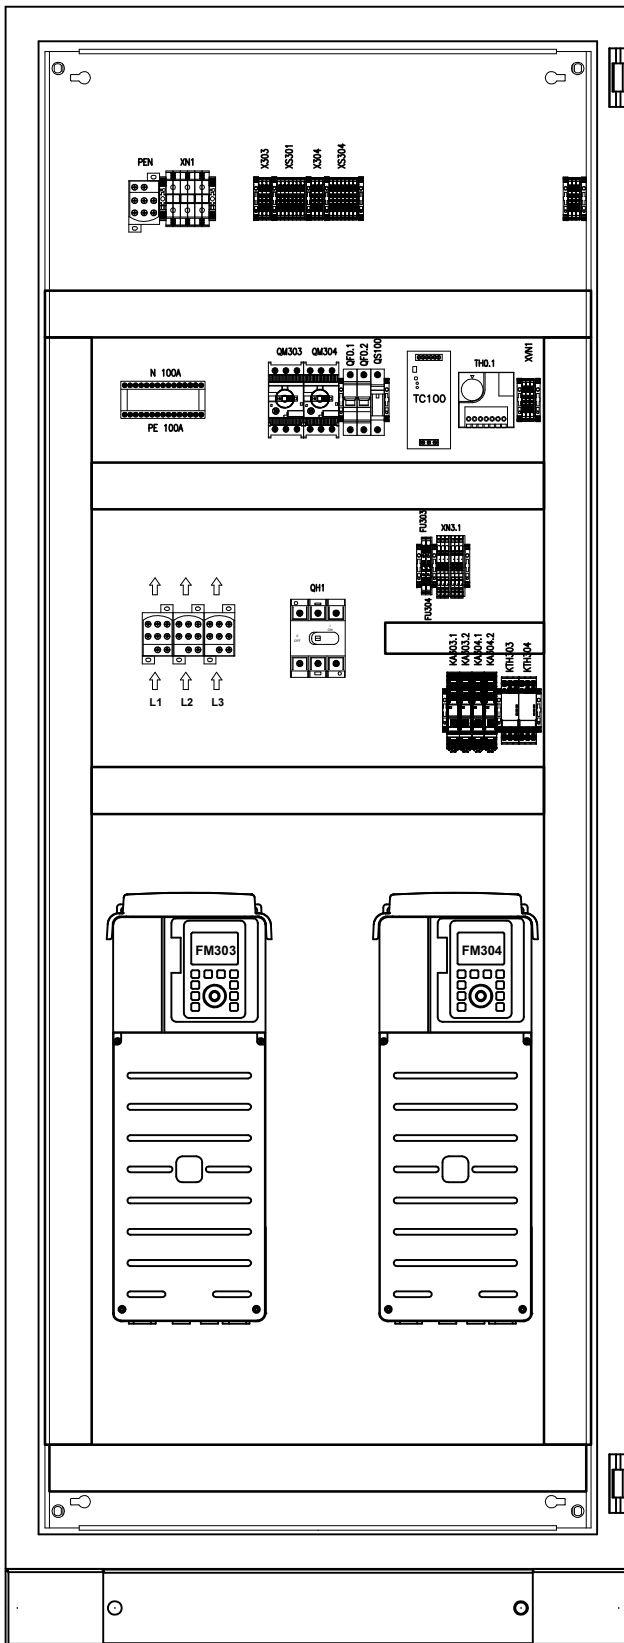

ROZVÁDĚČ: RM3



- ŘADOVÁ ŠKRŮŇ TYP: RITTAL TS8, 2000+100x1800x400mm (V,Š,H)
- PŘÍVODY / VÝVODY: DĚLENÝM KABELOVÝM DNEM
- KRYTÍ: IP54
- JMENOVITÝ PROUD In: 250A
- JMENOVITÝ ZKRATOVÝ PROUD ROZVÁDĚČ:<10kA
- KATEGORIE PŘEPĚTÍ: III.
- STUPEŇ ZNEČIŠTĚNÍ: 2
- OCHRANA SPD: ZONA LPZ 1 - TYP I.+II.
- NAPĚŤOVÁ SOUSTAVA: 3/PE/N 400/230V 50Hz, TN-C-S

3	
---	--	--	

RM3 POLE1

DVEŘE ROZVÁDĚČE

RM3 1

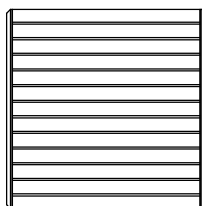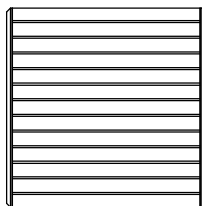

VENTILÁTOR

ROZVÁDEČ RM3
PROVEDENÍ ROZVÁDEČE

NAZEV AKCE:	HAKOV, a.s.
REZ21073	INTENZIFIKACE ČOV ČESKÝ BROD
PS/ŠO: PS 02	MĚŘENÍ A REGULACE A PŘENOS DAT
INVESTOR:	MĚSTO ČESKÝ BROD

CS-TECH
Lázeňská 354
582 01 Ústí nad Orlicí
web: www.cs-tech.cz
e-mail: info@cs-tech.cz

PARE Č:

STUPĚŇ PD: 0SPS

DATUM:

08/2022

08/2022

08/2022

LIST/LISTŮ – FORMÁT: A4

2/4

AL: NEŽUKA Z.

REKTO:	NEŽUKA Z.
--------	-----------

ING. PAČINEK I

PD22046/D_1

PŘÍLOHA č.:

rzv RM3.dwg


SOLUBOR:

POPIS REVIZE:

DATUM:

PROVED:

OSAZENÍ PŘÍSTROJŮ


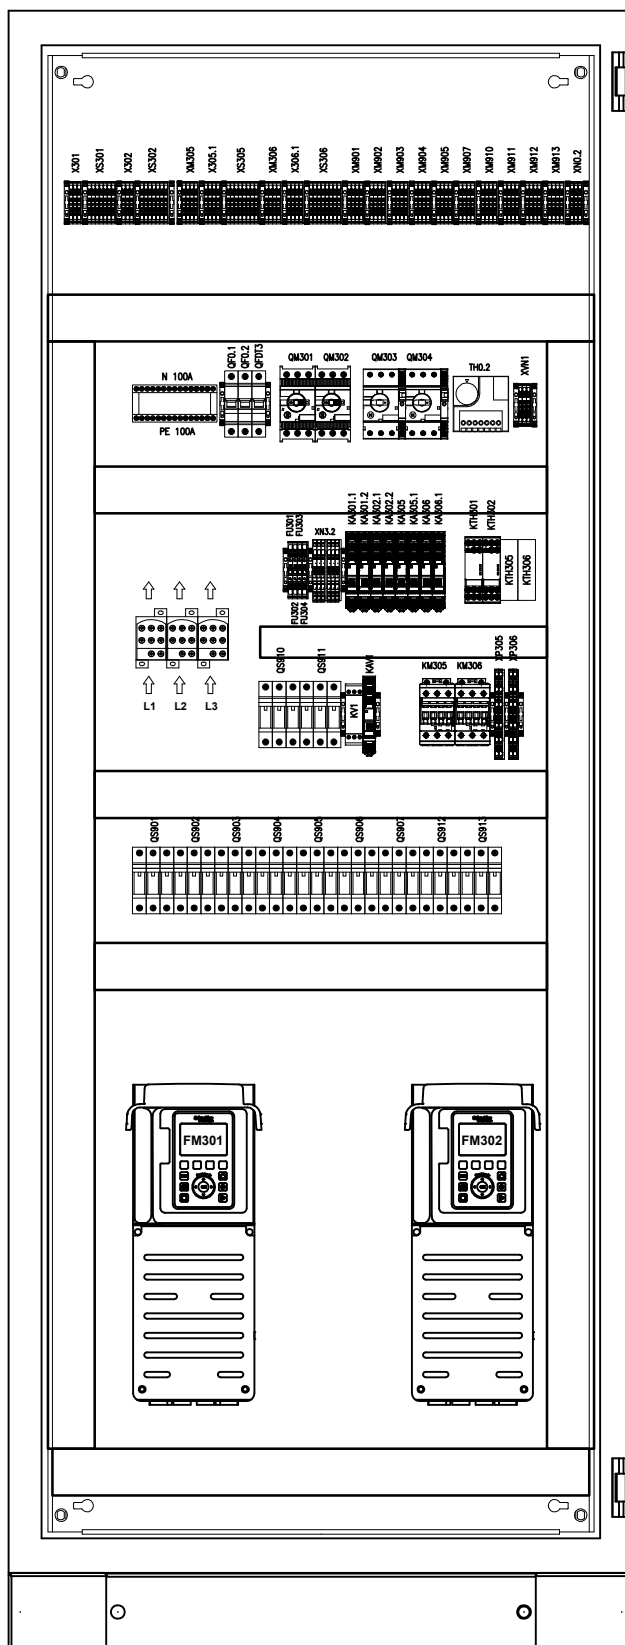


- ŘÁDOVÁ SKŘÍŇ TYP: RITTAL TS8, 2000+100x1800x400mm (V,Š,H)
- PŘÍVODY / VÝVODY: DĚLENÝM KABELOVÝM DNEM
- KRYTÍ: IP54
- JMENOVITÝ PROUD In: 250A
- JMENOVITÝ ZKRATOVÝ PROUD ROZVÁDĚČ: <10kA
- KATEGORIE PŘEPĚTÍ: III.
- STUPEŇ ZNEČIŠTĚNÍ: 2
- OCHRANA SPD: ZONA LPZ 1 - TYP I.+II.
- NAPĚŤOVÁ SOUSTAVA: 3/PE/N 400/230V 50Hz, TN-C-S

RM3 POLE2

DVEŘE ROZVÁDĚČE

RM3_2

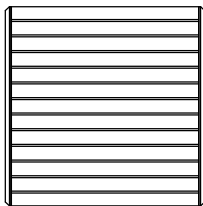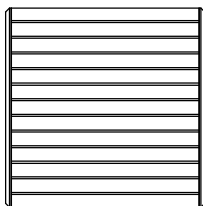

VENTILÁTOR

[illegible]