


SITUACE

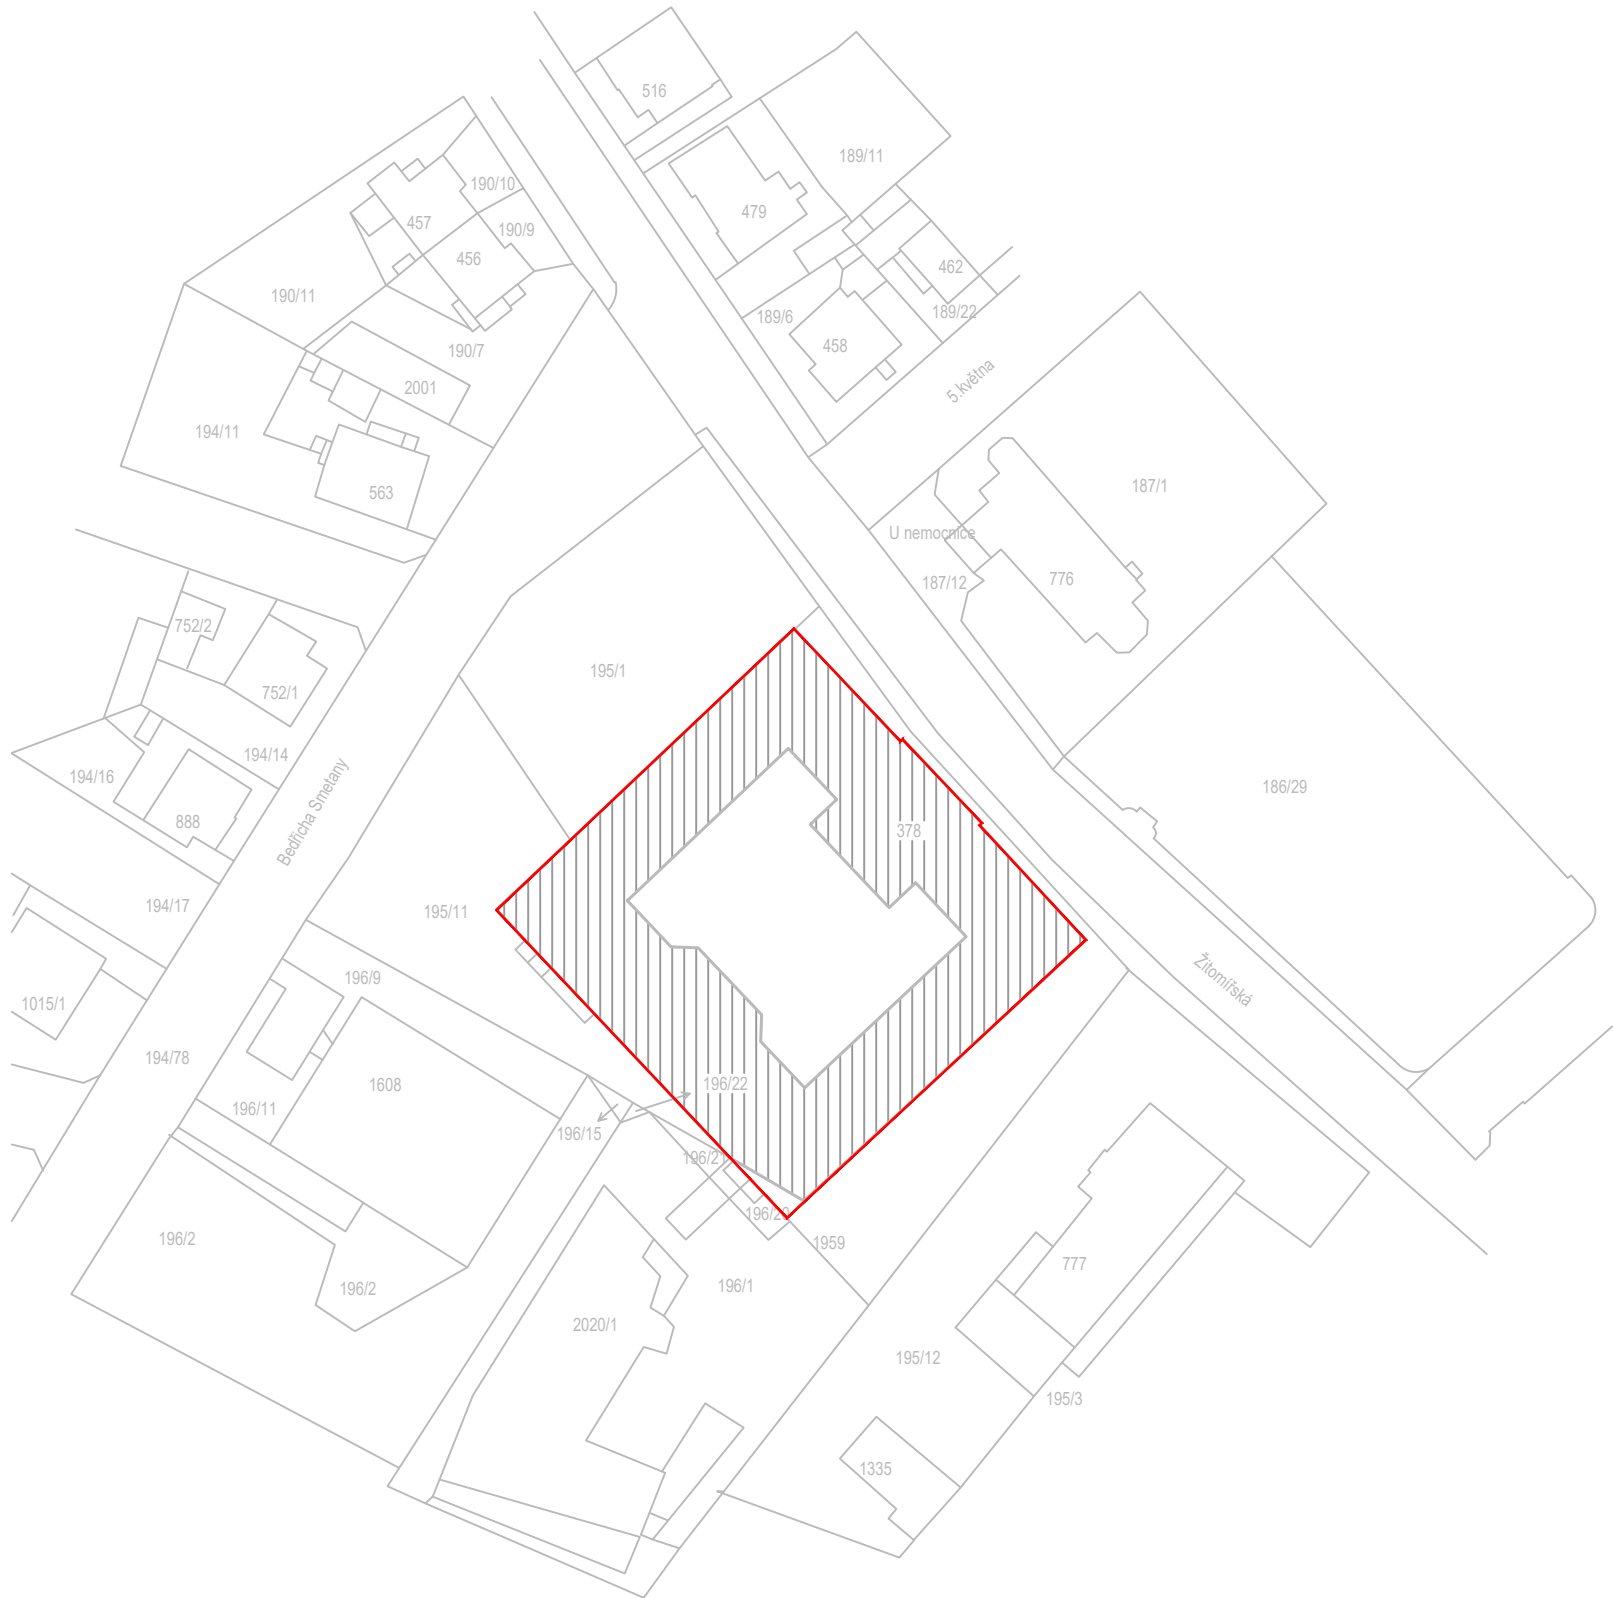

LEGENDA

ŘEŠENÝ OBJEKT

<div>Investor:</div> <div>ANNA ČESKÝ BROD, SOCIÁLNÍ SLUŽBY PRO SENIORY</div> <div>Žitomířská 323</div> <div>282 01 Český Brod</div> <div>IČ: 008 737 13</div>			
<div>Zhotovitel:</div> <div>CZplan elektro s.r.o.</div> <div>Kolbenova 610/26</div> <div>190 00 Praha 9 - Vysočany</div> <div>IČ: 108 37 434</div> <div>DIČ: CZ108 37 434</div>			
<div>Stupeň:</div> <div>DPS</div>		<div>Část:</div> <div>Elektrická požární signalizace (EPS)</div>	<div>Č. dokumentu:</div> <div>SC23Z001</div>
<div>Název projektu:</div> <div>ZMĚNA UŽÍVÁNÍ A DOVYBAVENÍ OBJEKTU EPS</div> <div>DOMOV ANNA ČESKÝ BROD</div> <div>SOCIÁLNÍ SLUŽBY PRO SENIORY</div> <div>Název výkresu:</div> <div>SITUACE</div>			<div>Č. výkresu:</div> <div>02.001</div>
			<div>Datum:</div> <div>06/2023</div>
			<div>Měřítko:</div> <div>-</div> <div>Paré:</div>
<div>Zpracoval:</div> <div>Vladimír Koutník</div>		<div>Odpovědný projektant:</div> <div>Zuzana Čabalová</div>	<div>Formát:</div> <div>2xA4</div>