


Revitalizace Jiráskových sadů v Českém Brodě: Dendrologický průzkum - mapový podklad

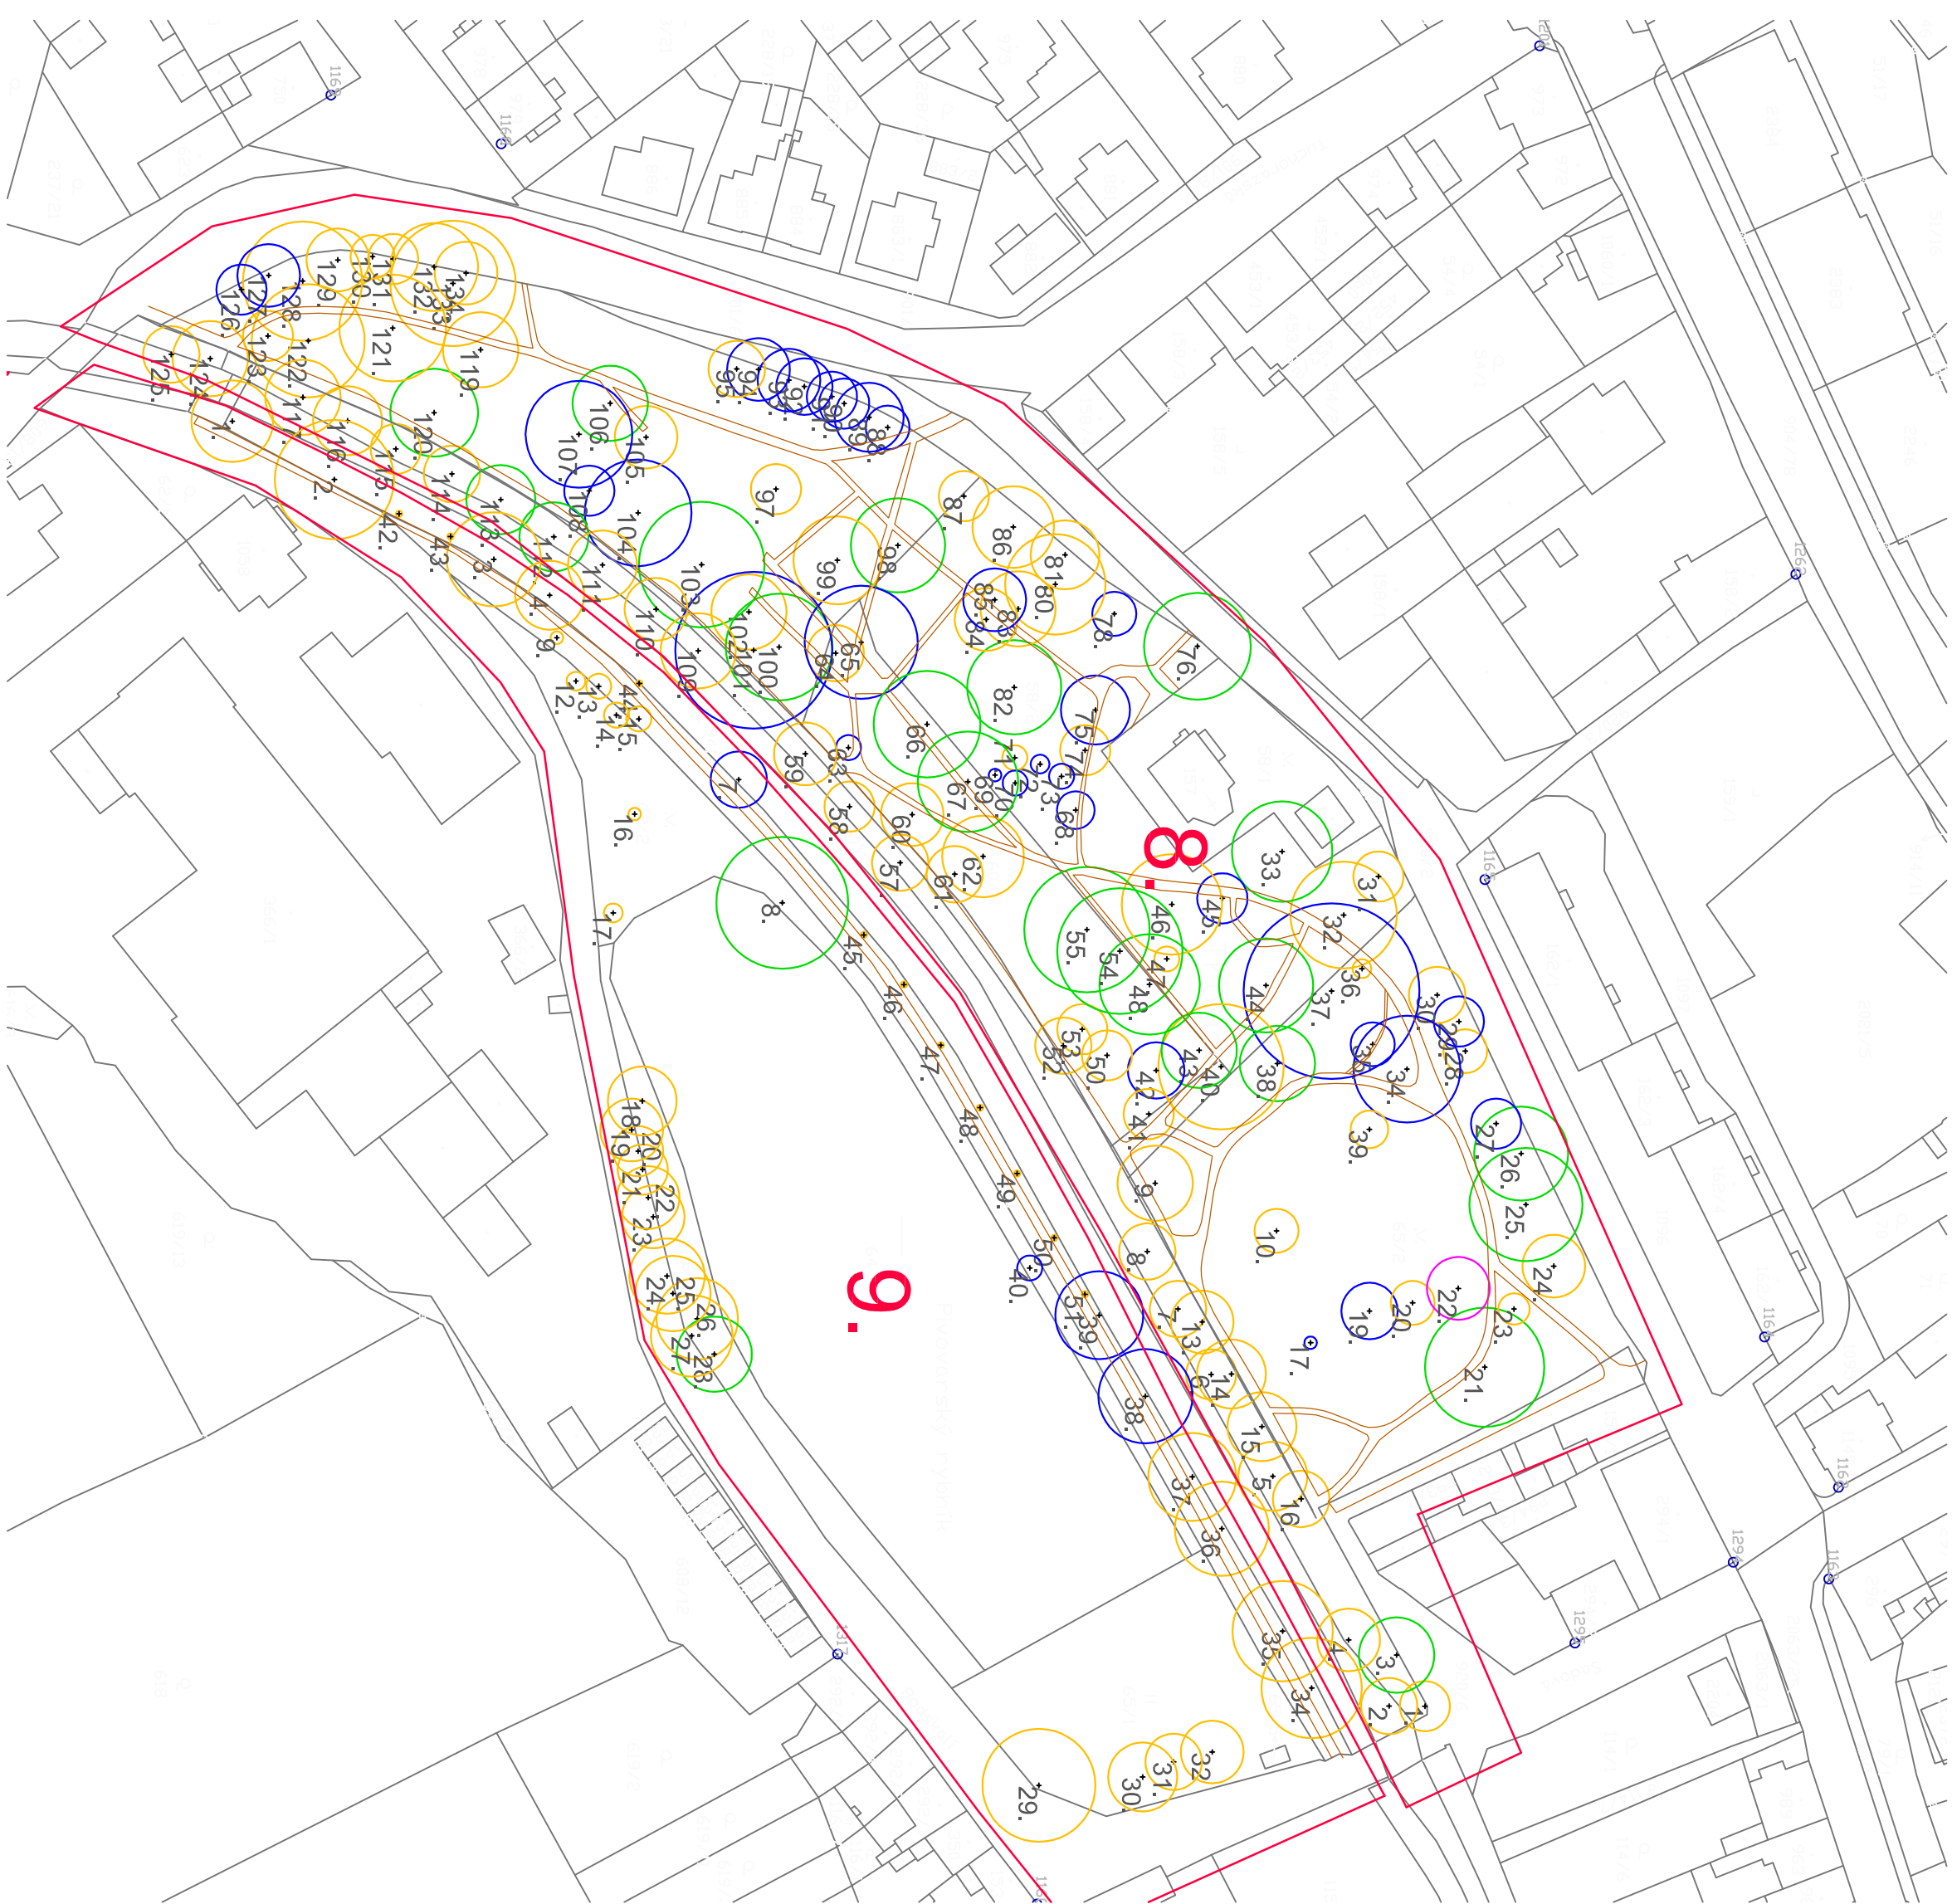

LEGENDA:

1.

dřevina s pořádkovým číslem, zřetelovaná průměrná koruna

DŘEVINA SADOVNICKÉ HODNOTY 1

DŘEVINA SADOVNICKÉ HODNOTY 2

DŘEVINA SADOVNICKÉ HODNOTY 3

DŘEVINA SADOVNICKÉ HODNOTY 4

DŘEVINA SADOVNICKÉ HODNOTY 5

10.

ČÍSLO PLOCHY DLE PASPORTU ZELENĚ

INVESTOR (OBJEDNATEL)	
Město Český Brod náměstí Husovo 70 162 002 Český Brod IČ: 000235334 DIČ: CZ00235334	
ZHOTOVITEL	
Ing. Josef Souček Mladá 43, 259 26 Nymburk 158 001 Nymburk IČ: 701 38 987 DIČ: CZ7512280174	
NÁZEV	
Revitalizace Jiráskových sadů v Českém Brodě	
LOKALITA	
pozemky v k.ú. Český Brod dle původní zprávy	
DOCUMENTACE	
Dendrologický průzkum - mapový podklad	
ZPRACOVÁNÍ, KONTROLOVA	
Ing. Josef Souček	
KRESLIL	
Ing. Martina Součková	
ČÍSLO DOKUMENTACE	
DP 01	
ČÍSLO PÁŘE	
MĚŘÍTKO	
A2: 1:1000	
DATUM	
14.09.2020	
PODMĚN	