



PODÉLNÝ ŘEZ BB':

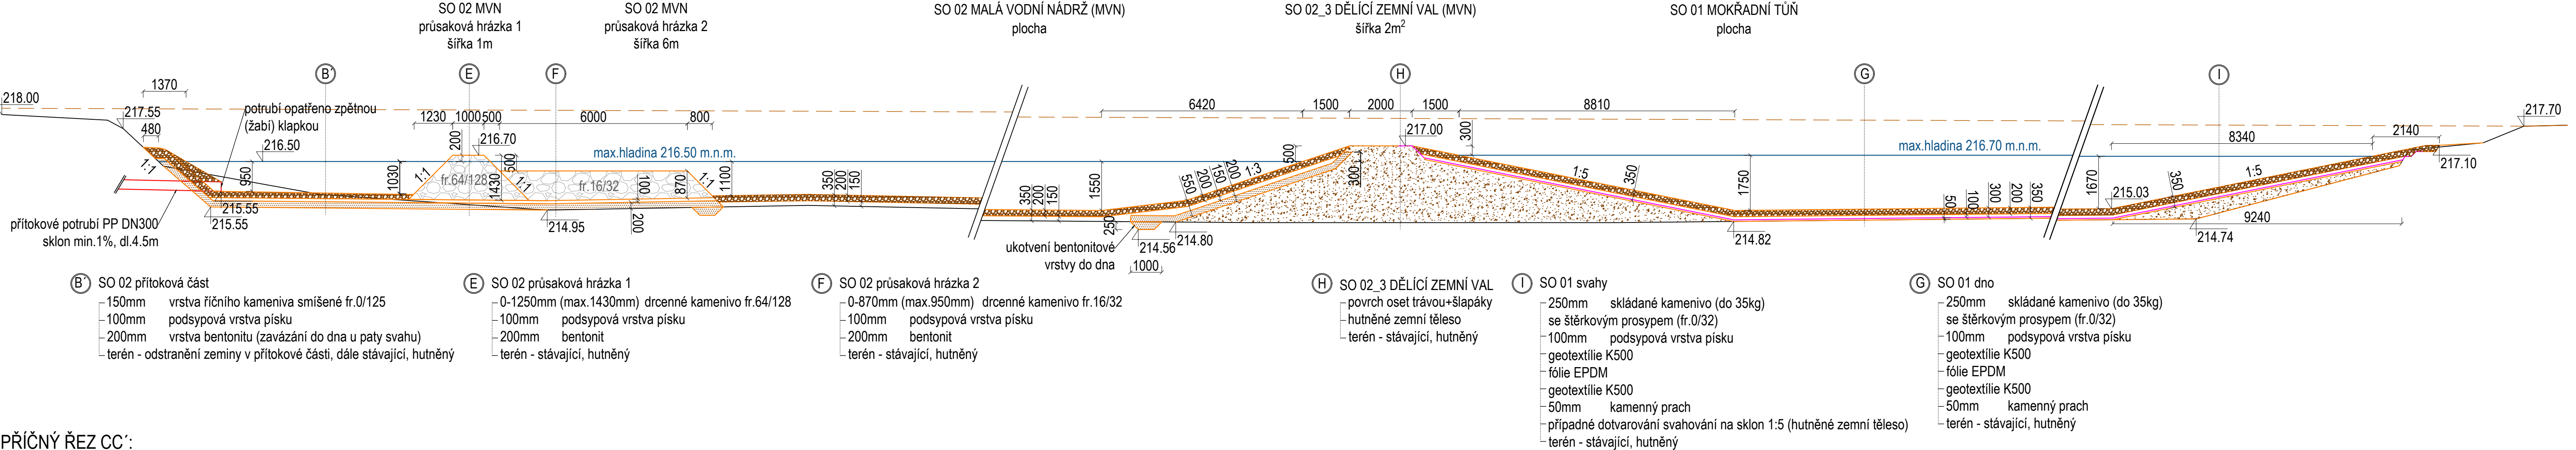

PŘÍČNÝ ŘEZ CC':

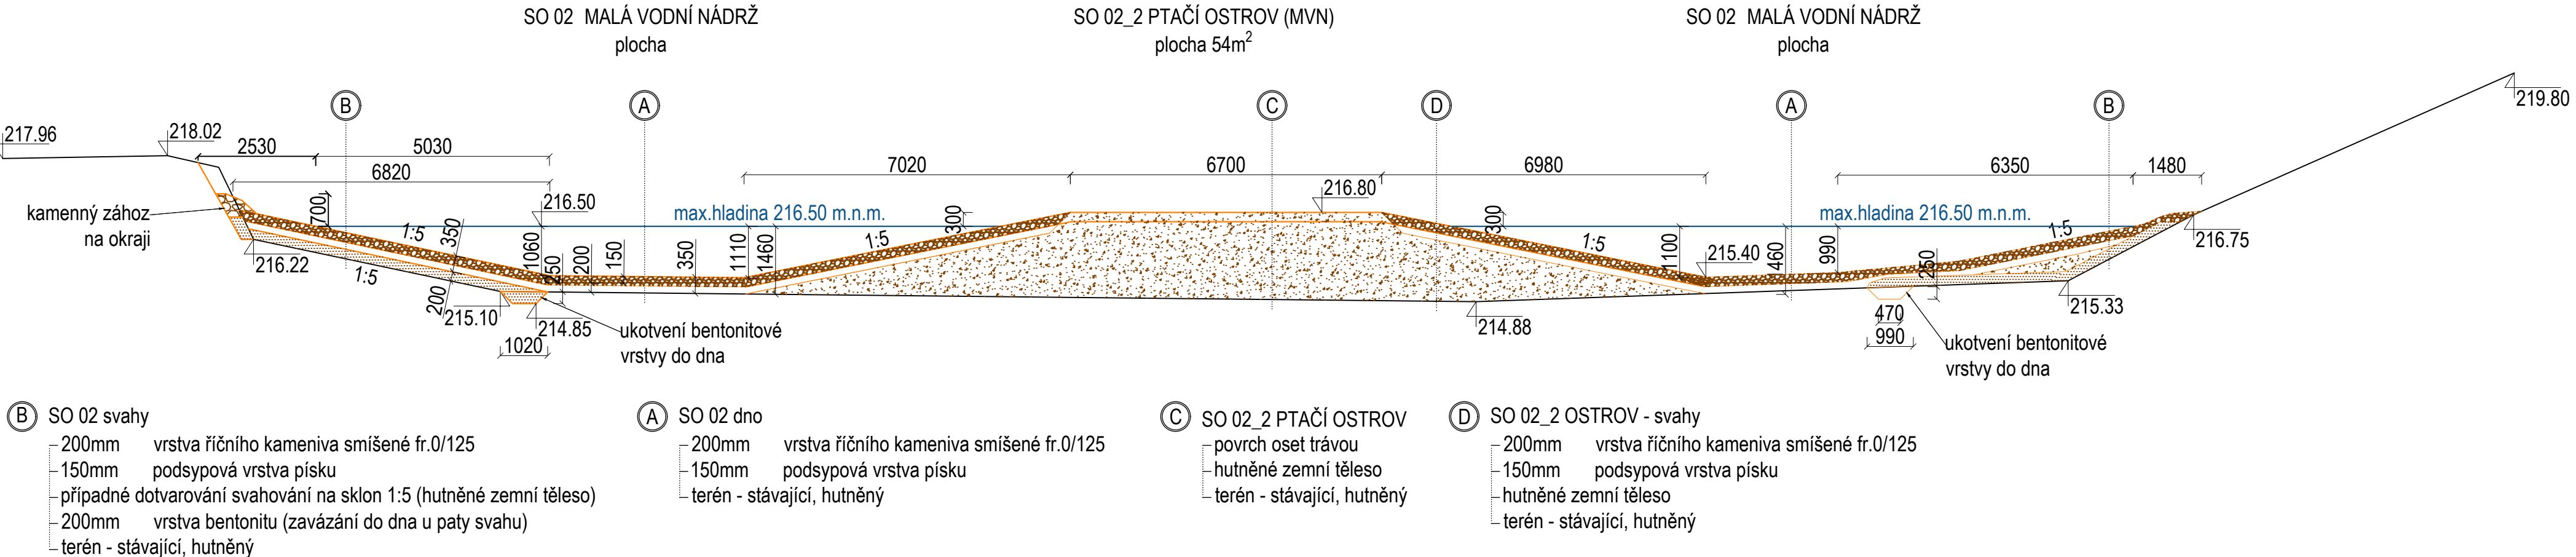

LEGENDA

- terén stávající
- vrstva dnového sedimentu
- hladina vody
- vrstva dnového sedimentu

 Fakulta životního prostředí Česká zemědělská univerzita v Praze Kamýcká 129 165 00 Praha – Suchbátka https://www.czu.cz	Vypracoval:	Kontroloval/schválil:	
	Mgr. Renata Kukačková Ing. Jaroslav Kršňák +420 608 513 377	Ing. Petr Lomnický Ing. Tereza Hnátková, Ph.D.	
Investor:			Datum: 10/2023
Město Český Brod, Husovo náměstí 70, 28201 Český Brod			Stupeň: DUSP
Stavba:			Měřítko: 1:100
Revitalizace Pivovarského rybníka ve městě Český Brod			Formát: 840x297
Místo:			Paré:
Č. výkresu:			D.1.2.2 Řezy 1 (BB', CC')