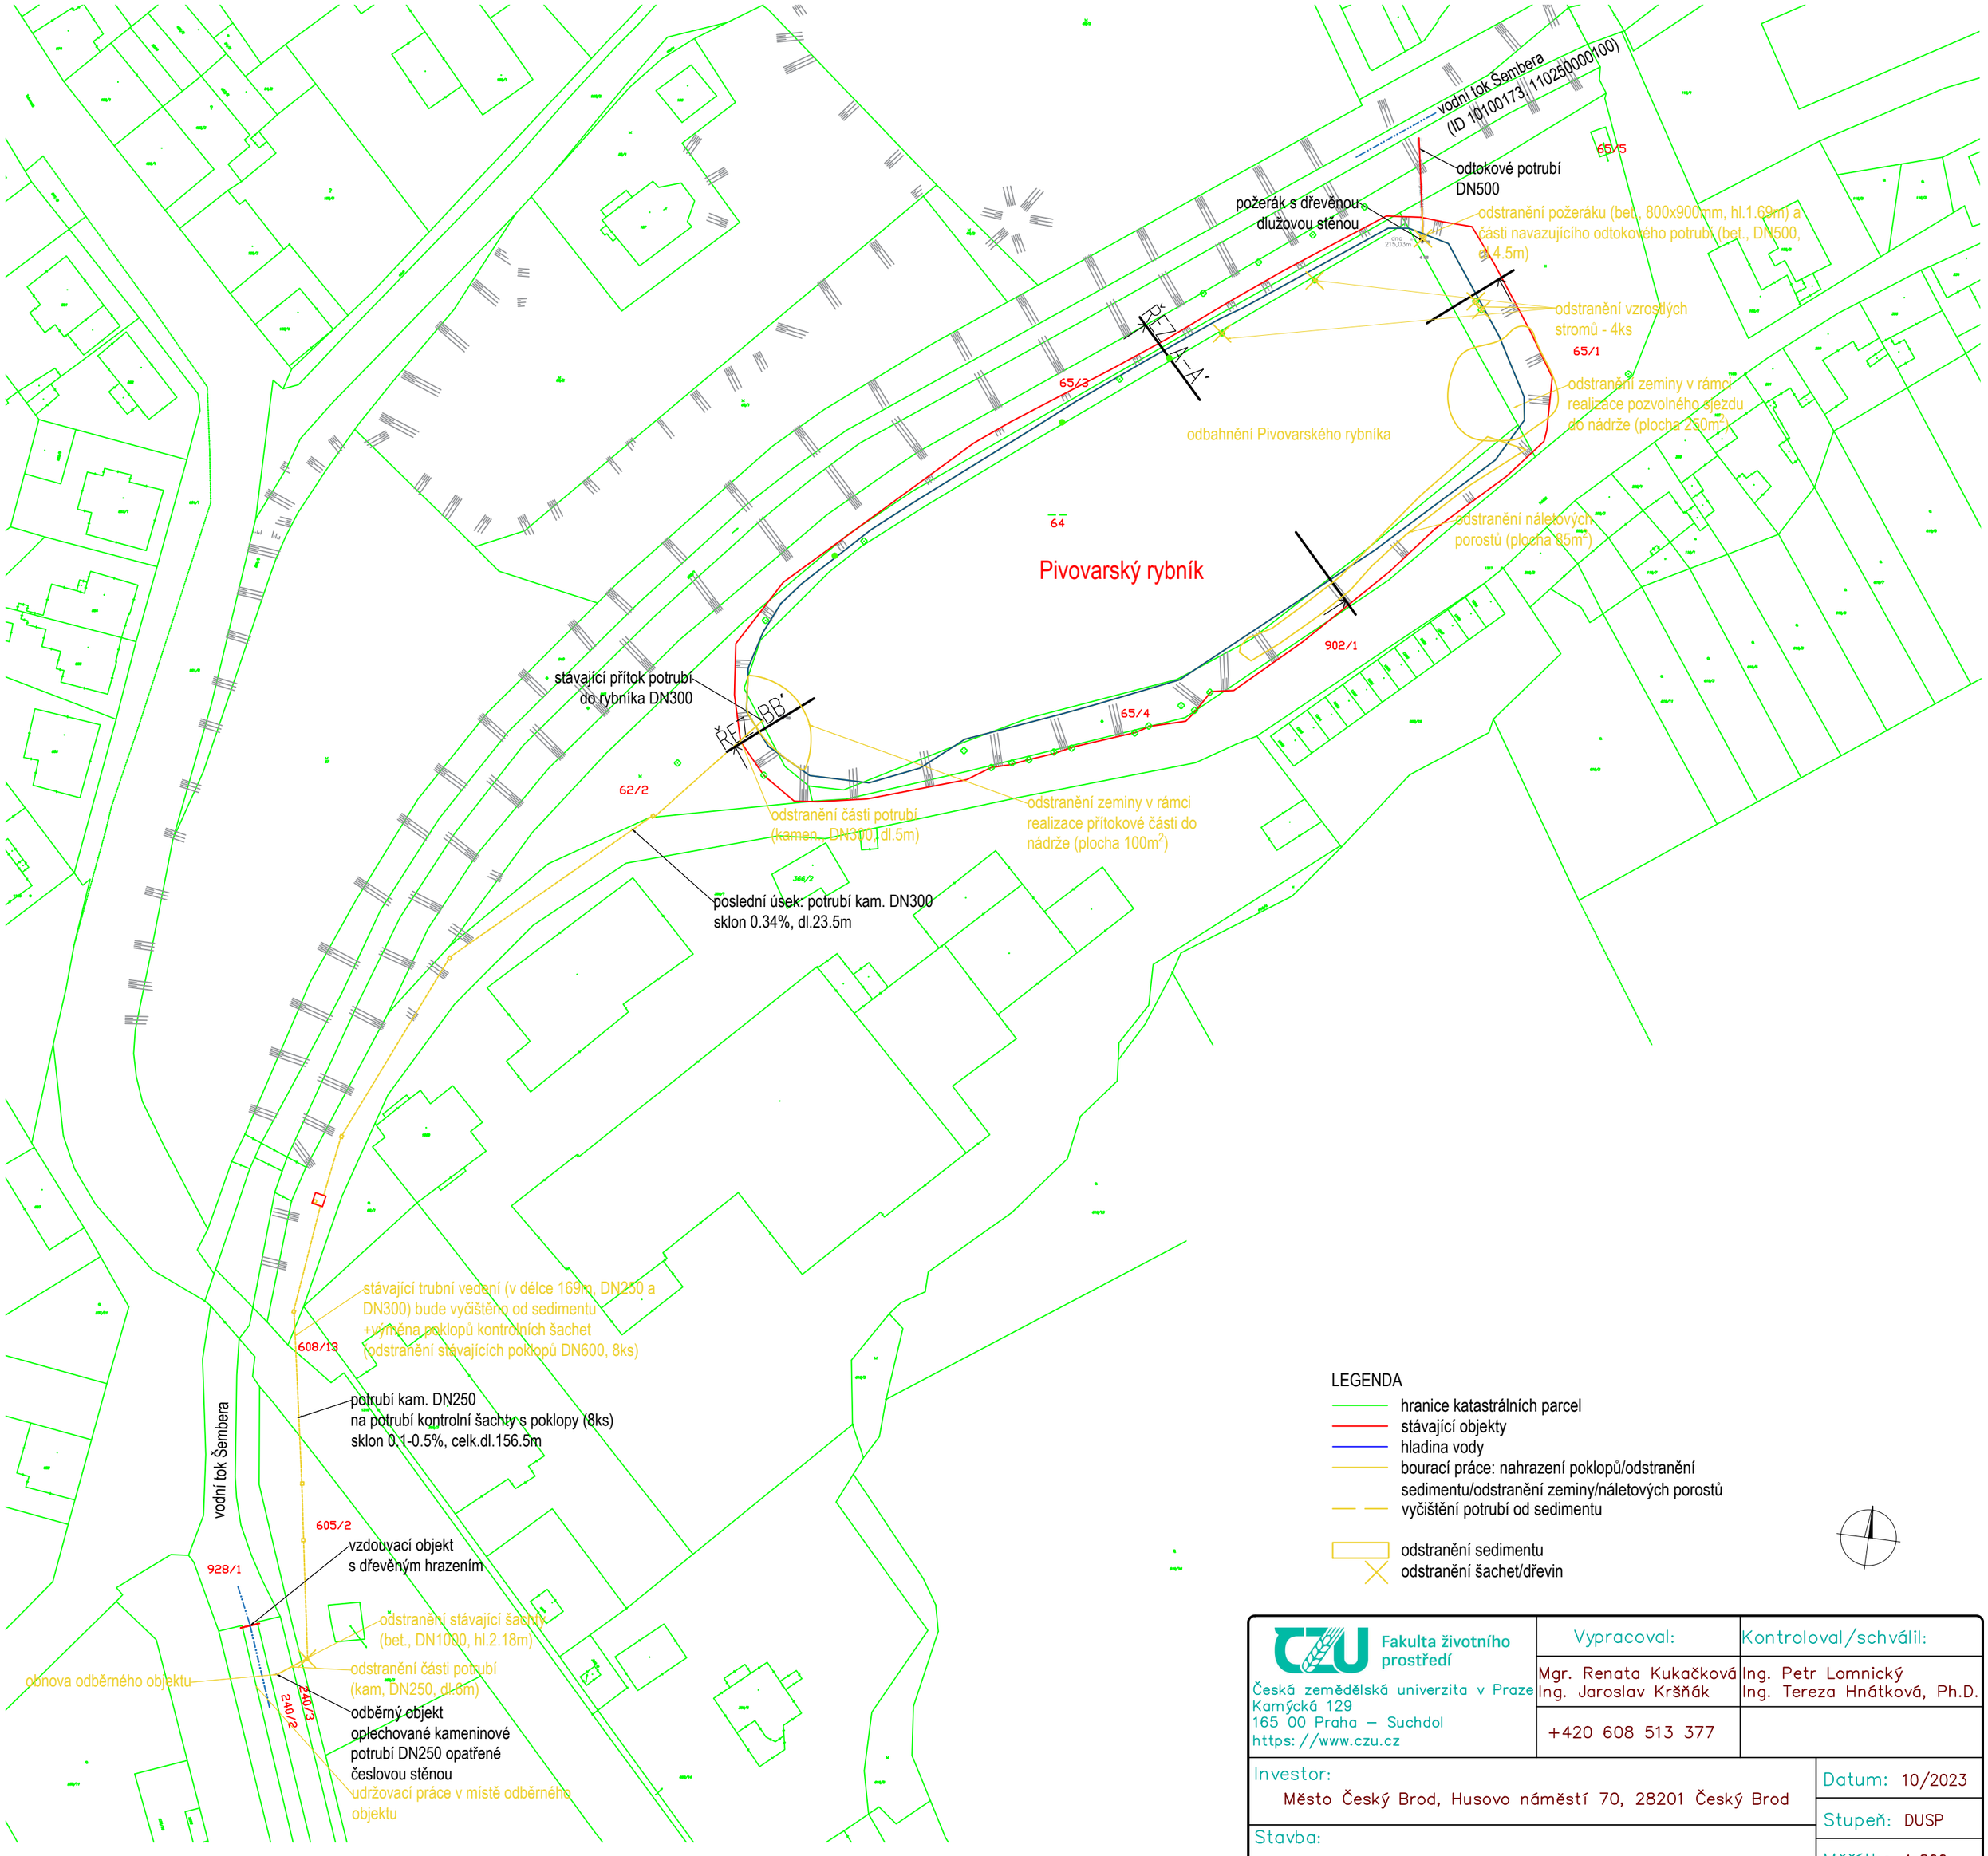


LEGENDA

- hranice katastrálních parcel
- stávající objekty
- hladina vody
- bourací práce: nahrazení poklopů/odstranění sedimentu/odstranění zeminy/náletových porostů
- vyčištění potrubí od sedimentu
- odstranění sedimentu
- odstranění šachet/dřevin


Fakulta životního prostředí
Česká zemědělská univerzita v Praze
Kamýcká 129
165 00 Praha – Suchdol
https://www.czu.cz

Vypracoval: Mgr. Renata Kukačková, Ing. Jaroslav Kršňák
Kontroloval/schválil: Ing. Petr Lomnický, Ing. Tereza Hnátková, Ph.D.
+420 608 513 377


Investor: Město Český Brod, Husovo náměstí 70, 28201 Český Brod

Stavba: Revitalizace Pivovarského rybníka ve městě Český Brod

Místo: k.ú. Český Brod, okres Kolín

Č. výkresu: D.1.2.9 Rušené konstrukce – situace

Datum: 10/2023

Stupeň: DUSP

Měřítko: 1:800

Formát: 420x420

Paré: