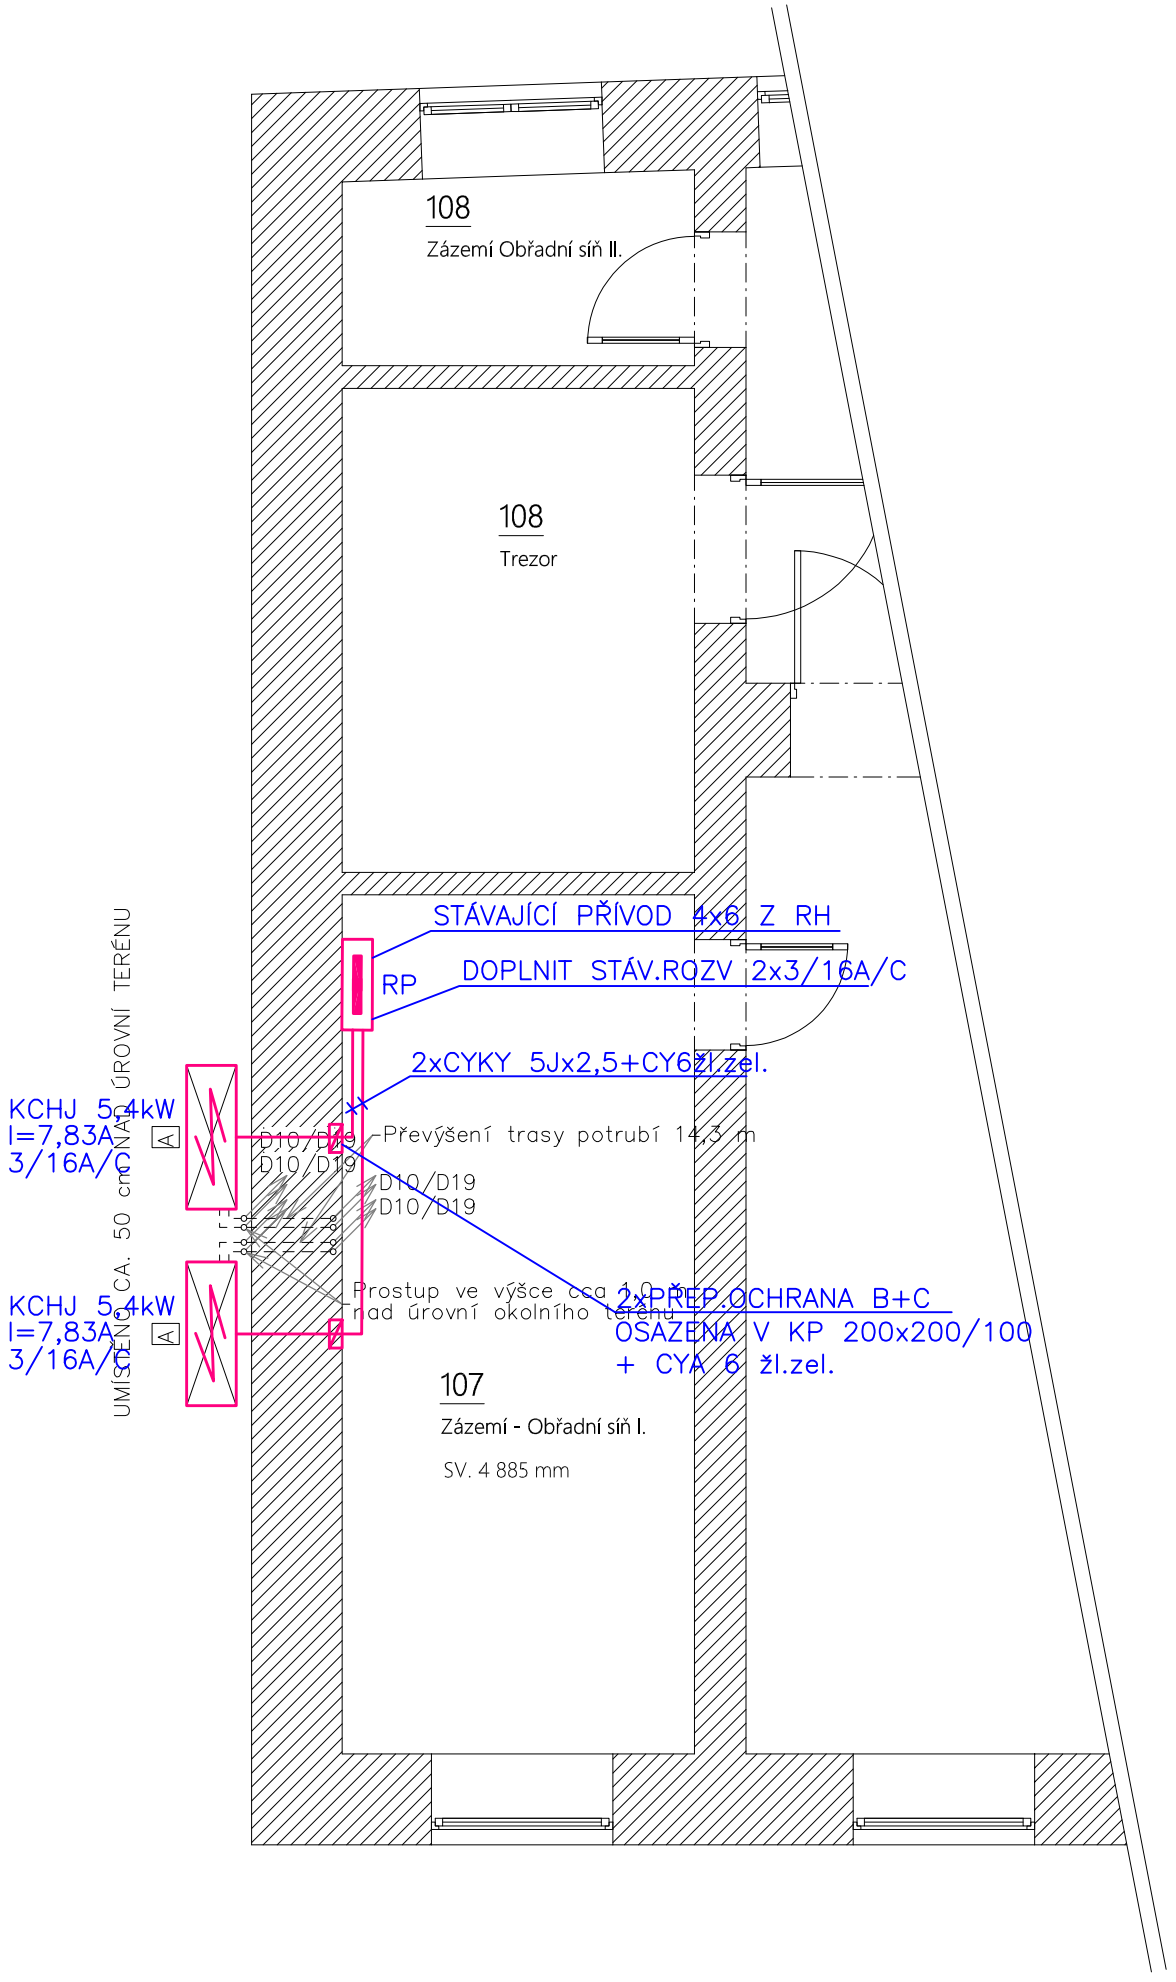

LEGENDA ELEKTROINSTALACE:

- ROZVADĚČ PATROVÝ
- REGULÁTOR PRŮTOKU

KCHJ – KOMPRESOROVÁ CHLADÍCÍ JEDNOTKA

PROJEKTOVÝ A INŽENÝRSKÝ ATELIER ČECHOVA 59, Č. BUDĚJOVICE		HL.PROJ.: INVENTE, s.r.o.
STAVBA: **Oprava a zateplení stávající střechy a vybudování nové klimatizace budovy č.p. 70 Český Brod**		ZODP.PROJ.: ING. JIŘÍ PRŮŠA PETR BÜRGER, DiS
		KRESLIL: PETR BÜRGER, DiS
ČÁST PROJEKTU: D.1.4.3 ELEKTROINSTALACE		
VÝKRES: PŮDORYS 1.NP	MĚŘÍTKO: 1:50	VYHOTOVENÍ:
ČÍSLO ZAK.: – / STUPEŇ: DPS	DATUM: 8/2023	
INVESTOR: Město Český Brod, Náměstí Husovo 70, 282 01 Český Brod	FORMÁT: 2xA4	ČÍSLO PŘÍL.: D.1.4.3.3