


LEGENDA MATERIÁLU:

- TRATIVOD Z PVC PERFOROVANÉHO POTRUBÍ DN 150mm, resp. 100mm
- ŘEŠENÉ ÚZEMÍ

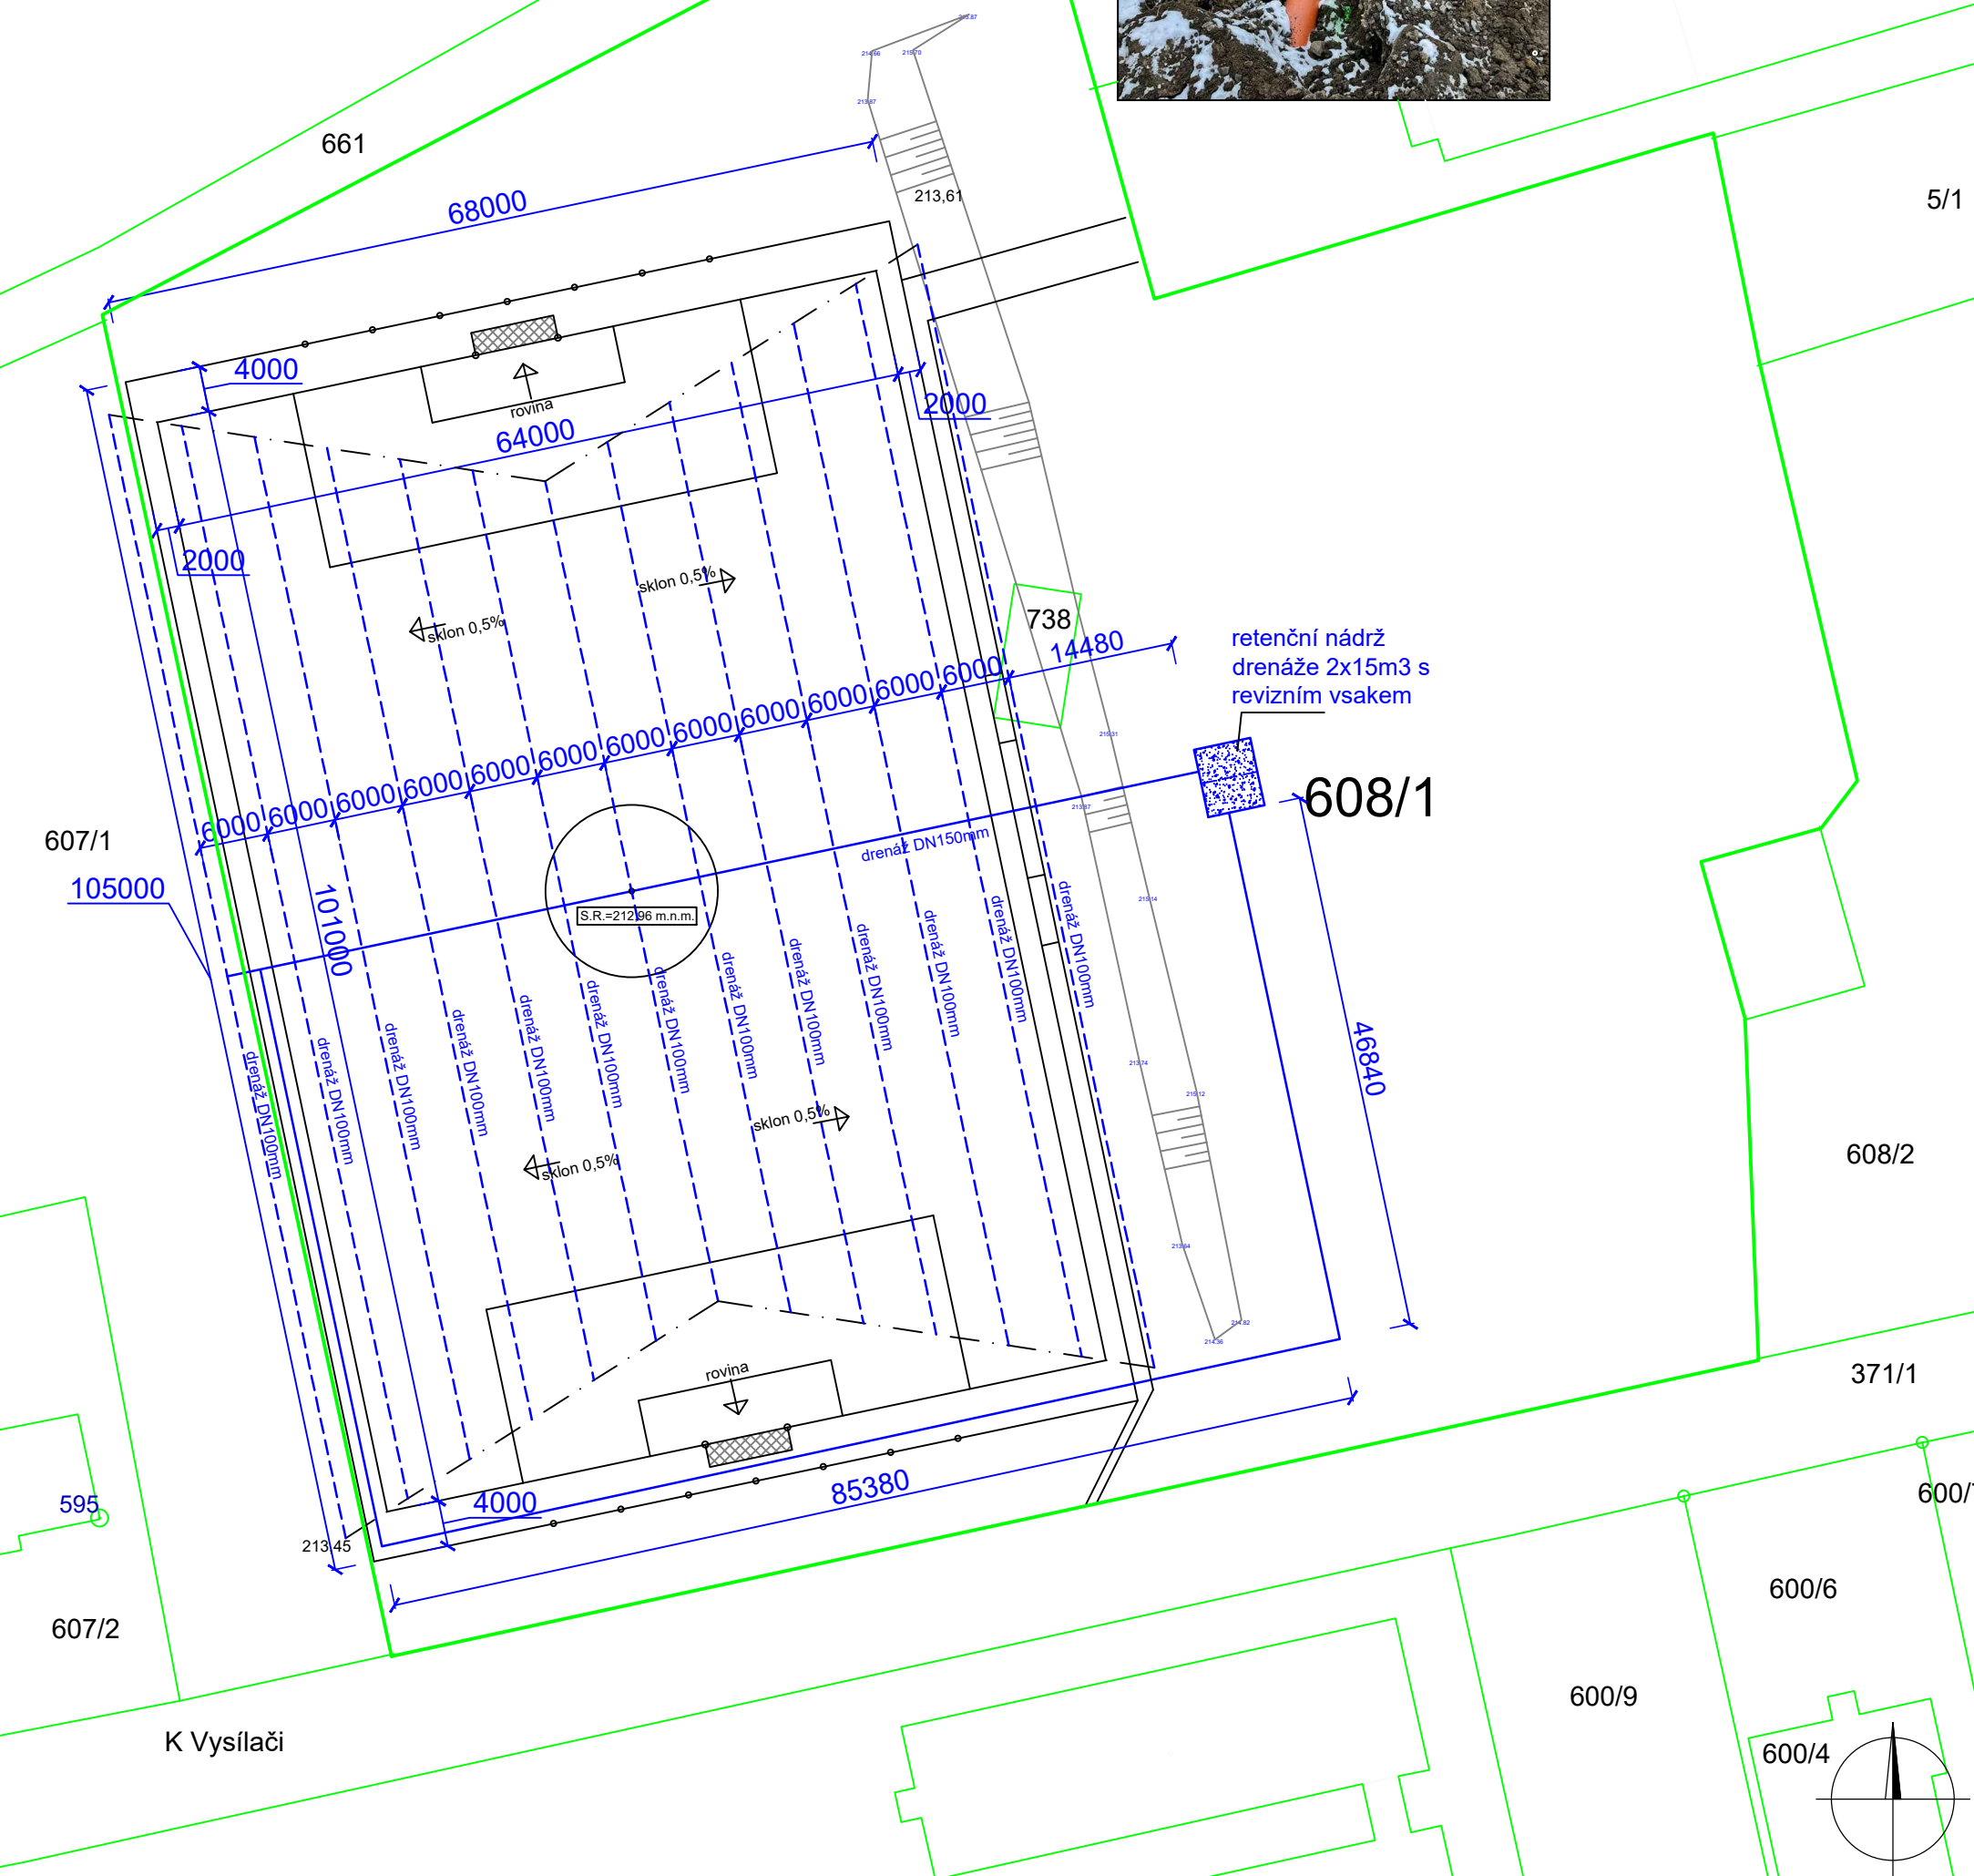

LEGENDA OBJEKTŮ:

- SO01

- FOTBALOVÉ HŘIŠTĚ
- SO02

- DRENÁŽNÍ SYSTÉM
- SO03

- SÍŤ ZA BRÁNOU
- SO04

- PŘÍSLUŠENSTVÍ (STŘÍDAČKY, BRÁNY)
- ~~SO05~~

~~- OPLOCENÍ~~
zrušeno na základě požadavků povodí Labe
- SO06

- OSVĚTLENÍ HRACÍ PLOCHY
- SO07

- ZPEVNĚNÉ PLOCHY

KRESLIL	AUTORIZOVANÝ PROJEKTANT	ČÍS.PARÉ	
ONDŘEJ LACKO	ING. PETR SLEZÁK		
STUPEŇ PROJEKTU:			
INVESTOR: Město Český Brod náměstí Husovo 70, 282 01 Český Brod			
AKCE: UMT V SOŠ LIBLICE v k.ú. Liblice parc.č.608/1,738, 371/1		FORMÁT	A3
		DATUM	03/2022
		MĚŘITKO	1:600
VÝKRES: DRENÁŽNÍ SYSTÉM		ČÍS.VÝKRESU: D.1.1 03	