




ŘEZ:

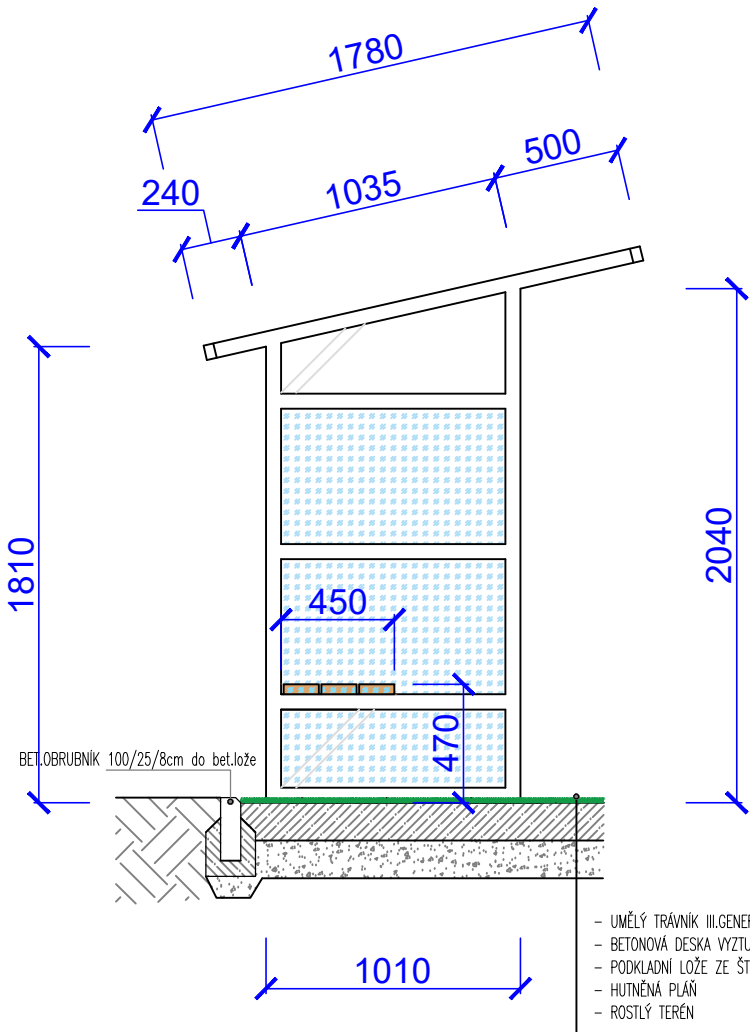


POHLED:

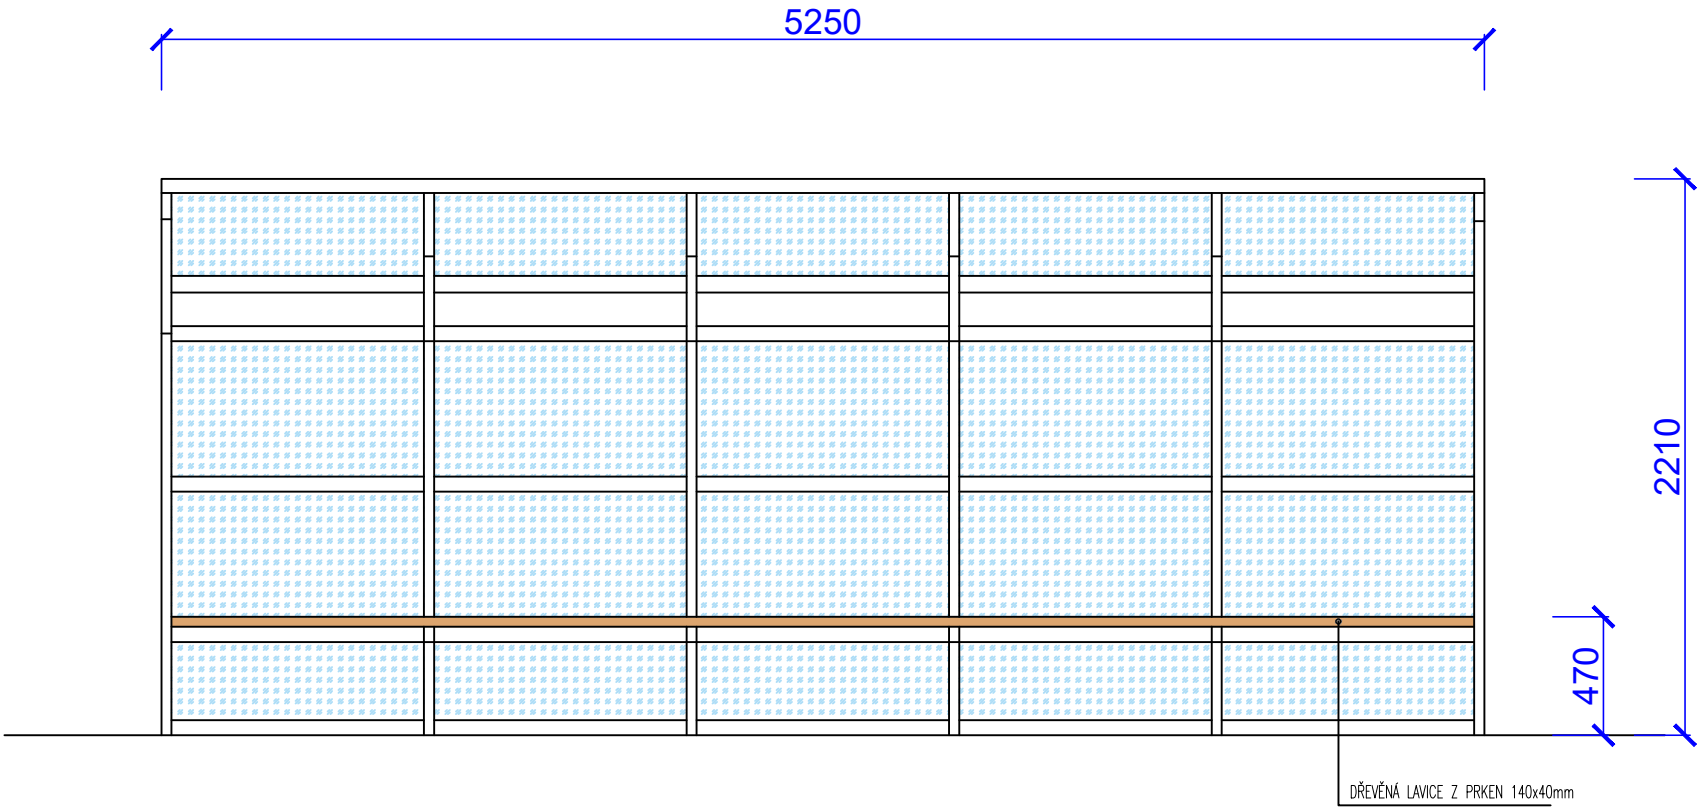

DETAIL PŘICHYCENÍ VÝPLNÍ 1:3 :

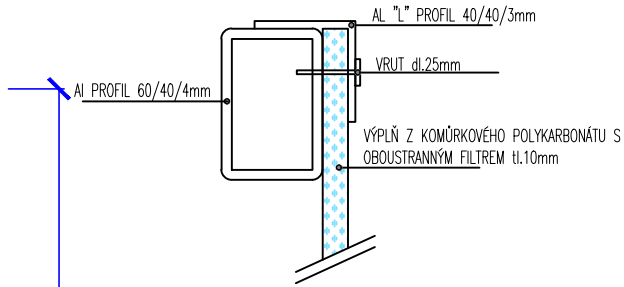

PŮDORYS:

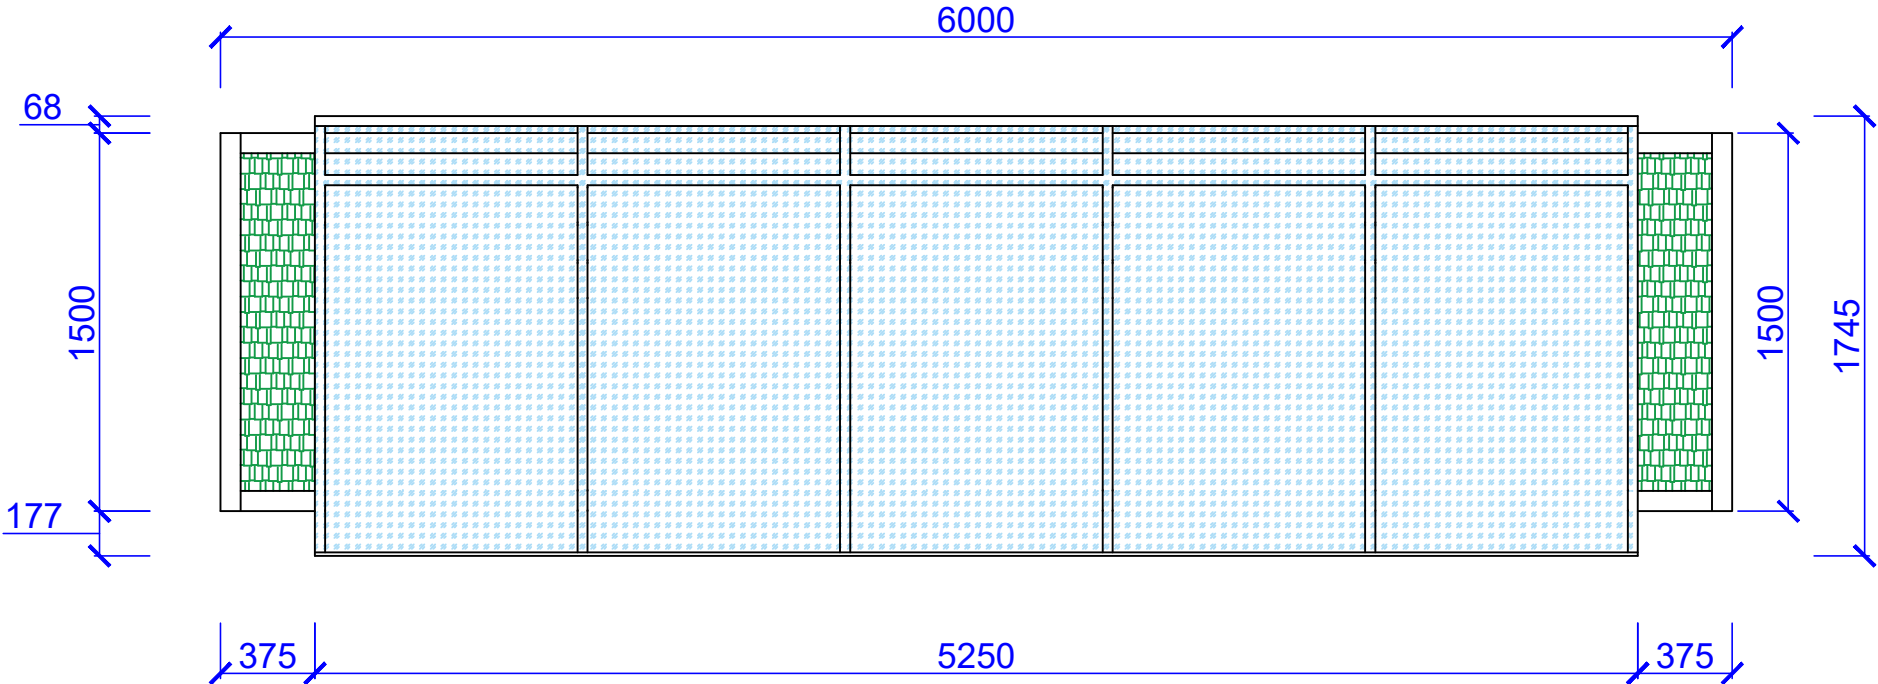

KRESLIL	AUTORIZOVANÝ PROJEKTANT	ČÍS.PARÉ	
ONDŘEJ LACKO	ING. PETR SLEZÁK		
STUPEŇ PROJEKTU: ÚZEMNÍ ROZHODNUTÍ			
INVESTOR: Město Český Brod náměstí Husovo 70, 282 01 Český Brod			
AKCE:  UMT V SOŠ LIBLICE v k.ú. Liblice parc.č.608/1,738, 371/1		FORMÁT	A3
		DATUM	03/2022
		MĚŘÍTKO	1:30
VÝKRES:  STRÍDAČKY		ČÍS.VÝKRESU:  D.1.1 05	