ROZVODNICE RA

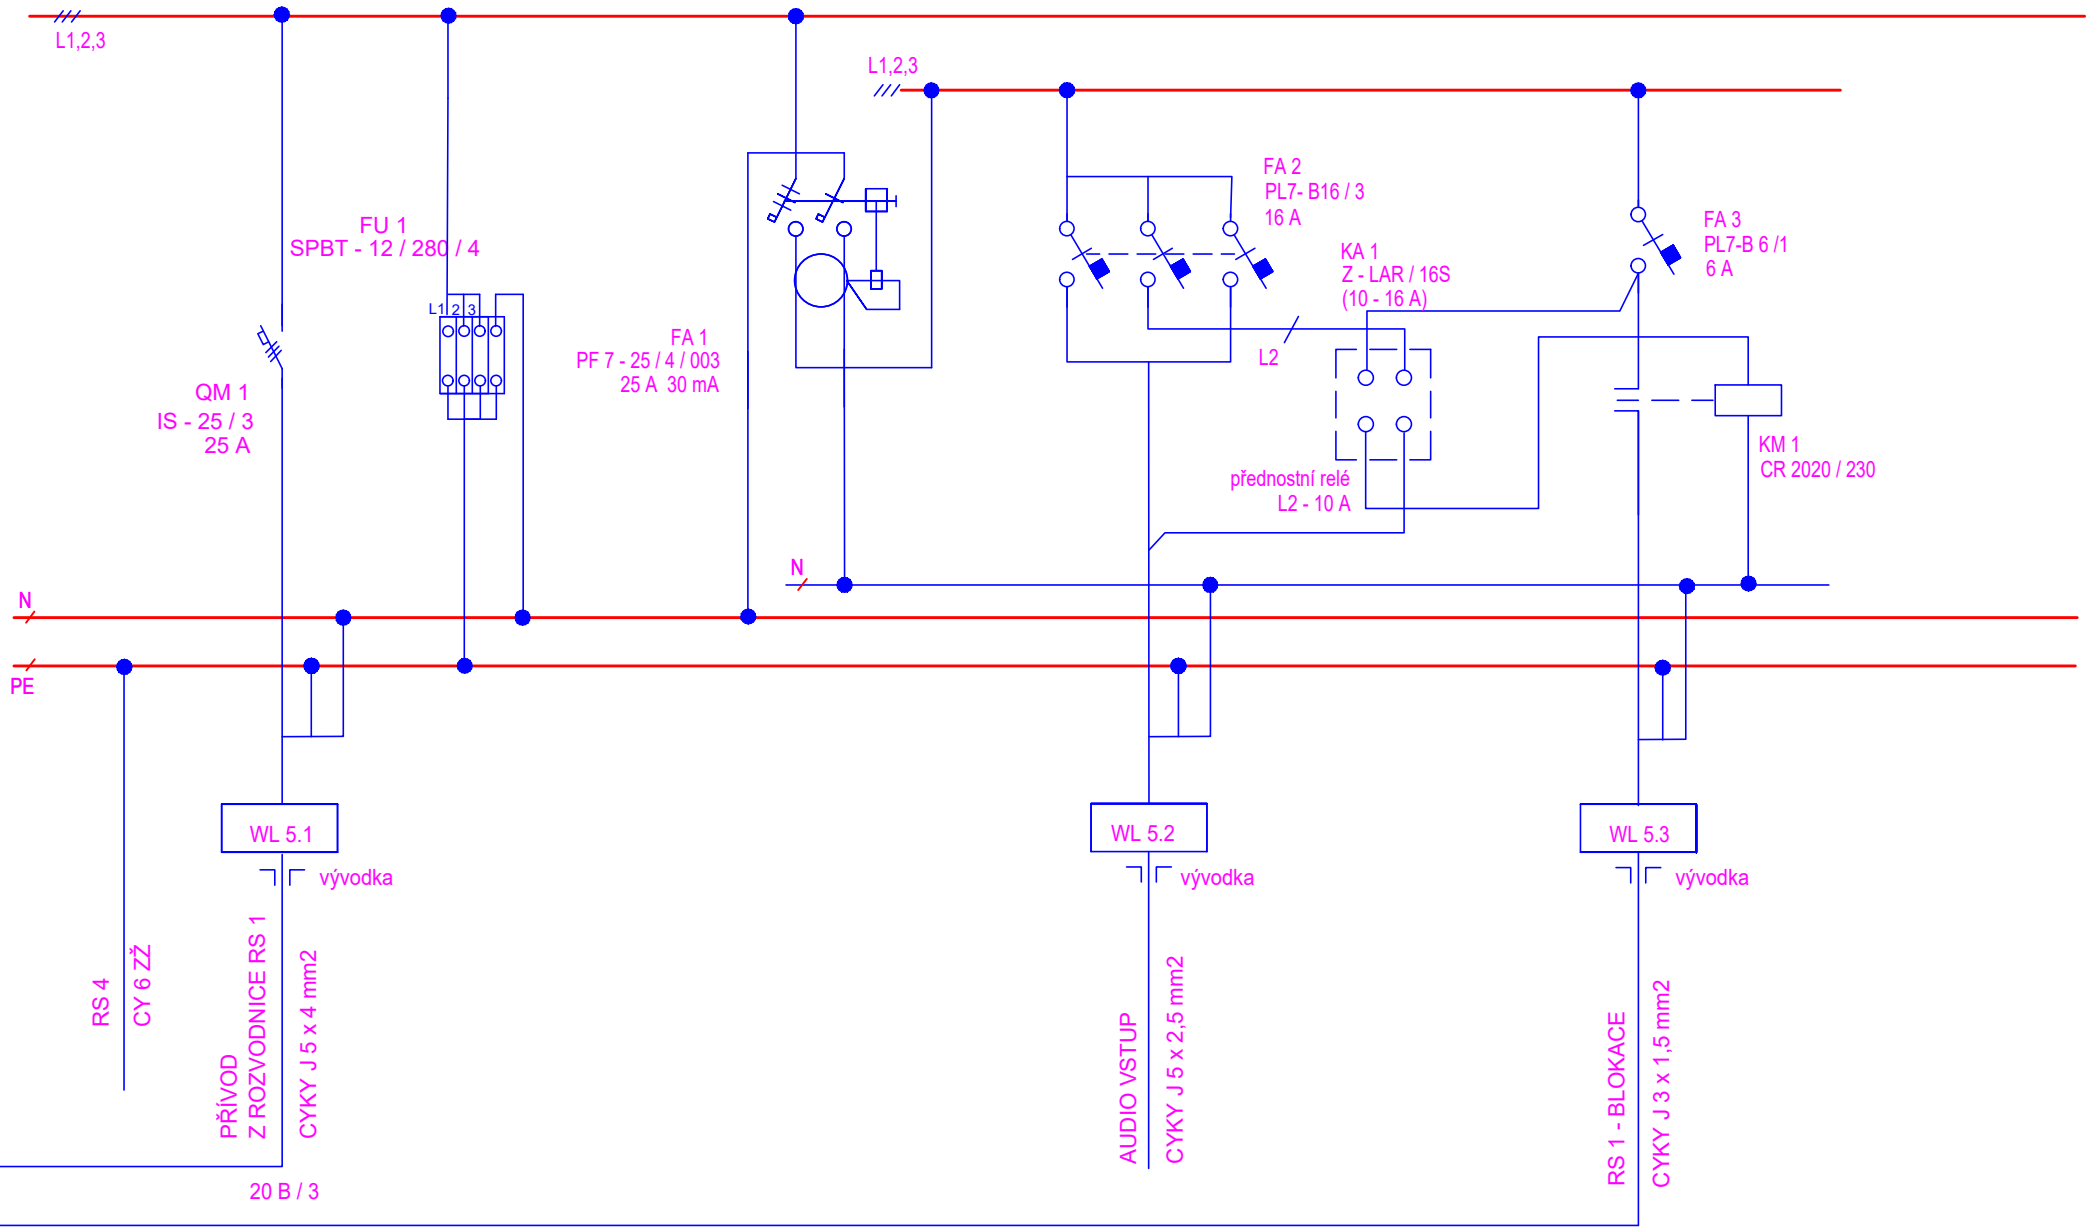

1	2	3	4	5	6	7	8	9	10	20	12	13	14	15	16	20	18	19	20	21	

Vypracoval:	Investor: MĚSTO ČESKÝ BROD, Husovo náměstí 70, 282 01 Český Brod	Obsah:	Zak.číslo: 4726-22-3	Listů: 3
Kontroloval:	Akce: **PODKROVNÍ VESTAVBA BUDOVY čp. 1**	**ROZVODNICE RA - PODKROVÍ**		Číslo výkresu: D.4.6 / List: 3
Datum: 04/2024	**DOPLNĚNÍ PŘÍVODU ELEKTRO PRO TECHNOLOGICKÉ VYBAVENÍ**		Měřítko:	