



35
34
33
32
31
30
29
28
27
26
25
24
23
22
21
20
19
18
17
16
15
14
13
12
11
10
9
8
7
6
5
4
3
2
1

TABLET

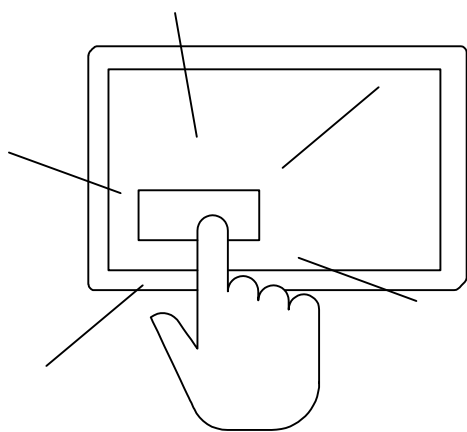

WIFI AP

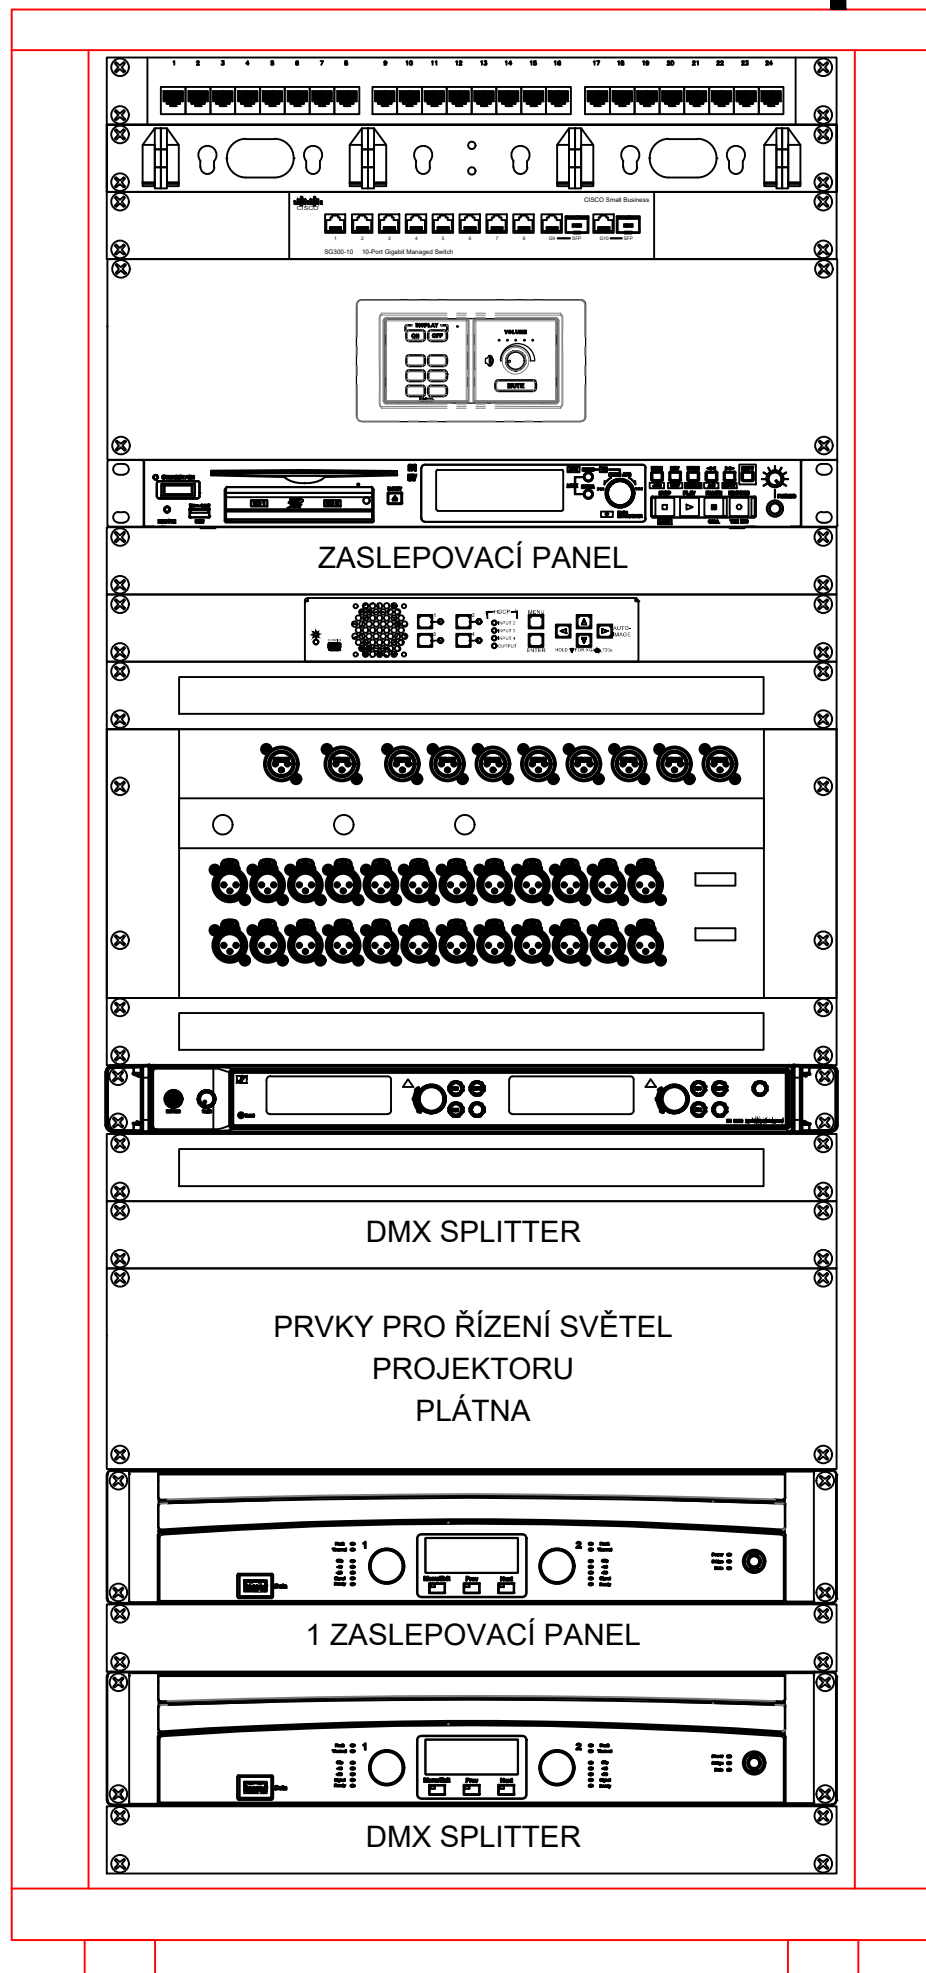

42U RACK

- Cat6A/DMX patch
- Vyvazovací panel
- Switch ethernet 8 port + 2
- Zaslepovací panel 3U ovládací panel pro AVT, vzadu zesilovač pro indukční smyčku
- Media přehrávač
- Zaslepovací panel 1U
- HDMI přepínač
- Průchozí panel 1U kartáč
- 19" digitální mixážní pult
- Průchozí panel 1U kartáč
- Přijímače bezdrátových mikrofónů
- Průchozí panel 1U kartáč
- DMX rozbočovač pro světla SCO
- SCO řídicí prvky, routek, DMX merger, apod
- Zesilovač pro hlavní repro
- Zesilovač pro subwoofer repro

PROJEKT/ZAKÁZKA ►PODKROVNÍ VESTAVBA BUDOVY čp. 1 2400305		►ČÍSLO ZAKÁZKY		PROJEKTANT AVT Group a.s. V Iomech 2376/10a Praha 4, CZ 149 00	
INVESTOR/ZÁKAZNÍK ►MĚSTO ČESKÝ BROD, Husovo náměstí 70, 282 01 Český Brod		PROFESE ►SCO A SIL		STUPEŇ PROJEKTU DPS	
VYPRACOVAL ►Marek Barabáš		PŘÍLOHA/VÝKRES ►RACK AVT A SCO		DATUM 14.05.2024	
				REVIZE 00	
				MĚŘÍTKO 1:5	
				FORMÁT 2xA4 (A3)	
				KÓD PŘÍLOHY 003	
				ČÍSLO PARÉ	