





PŮDORYS

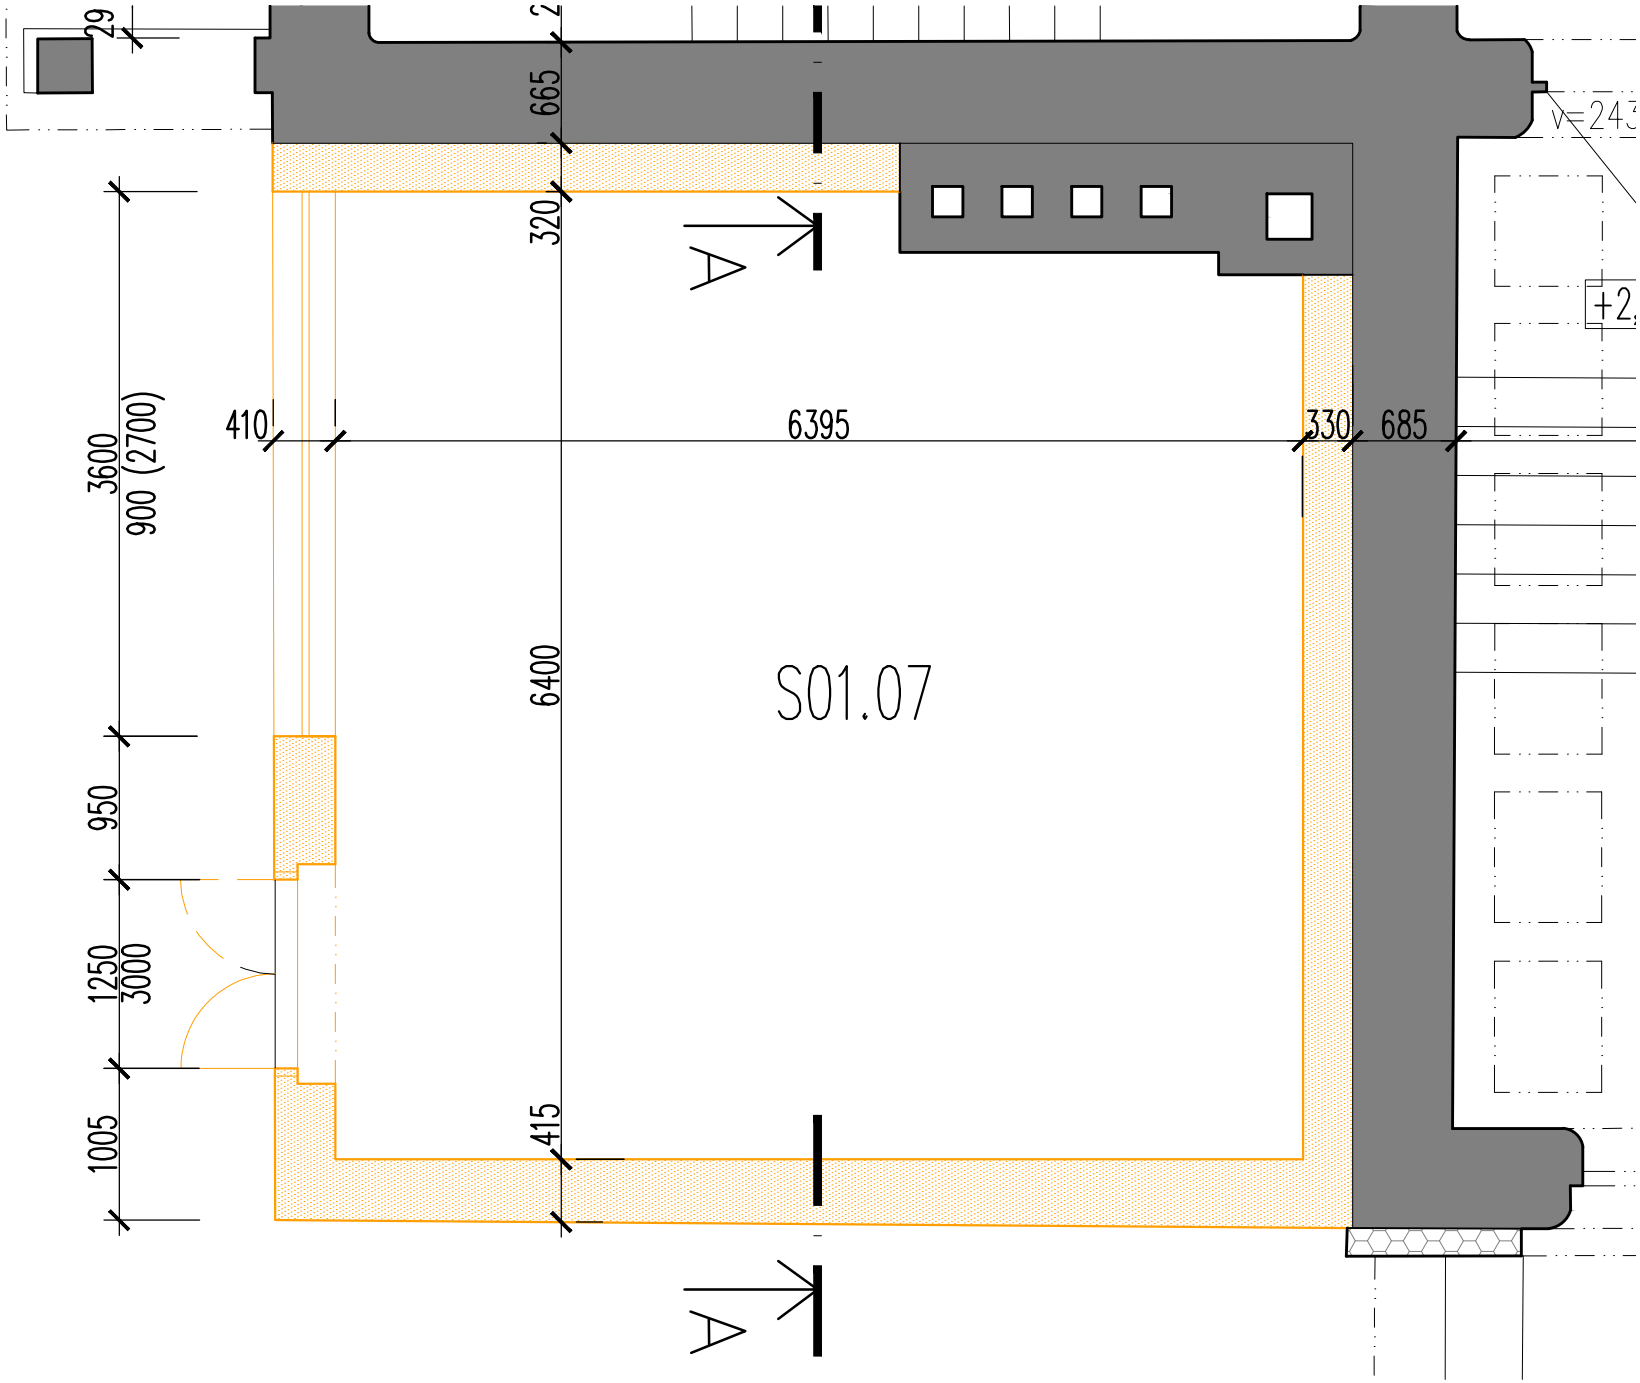

ŘEZ A-A'

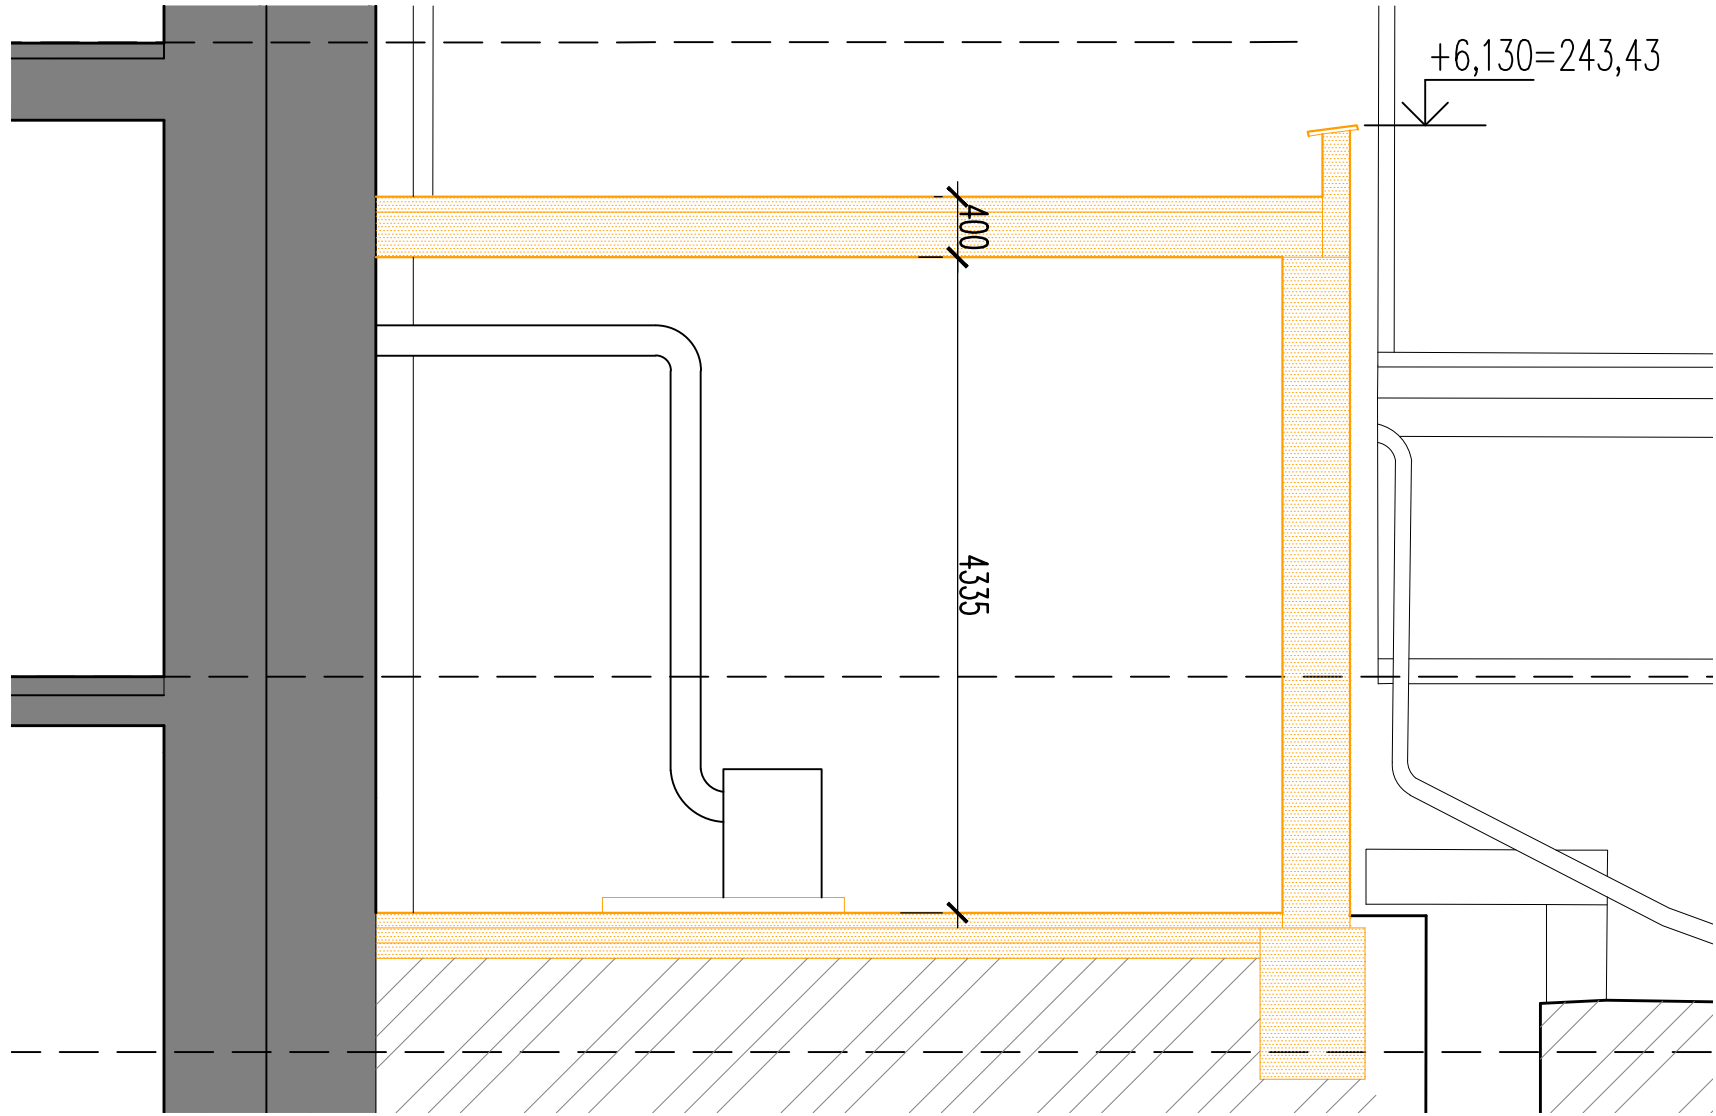



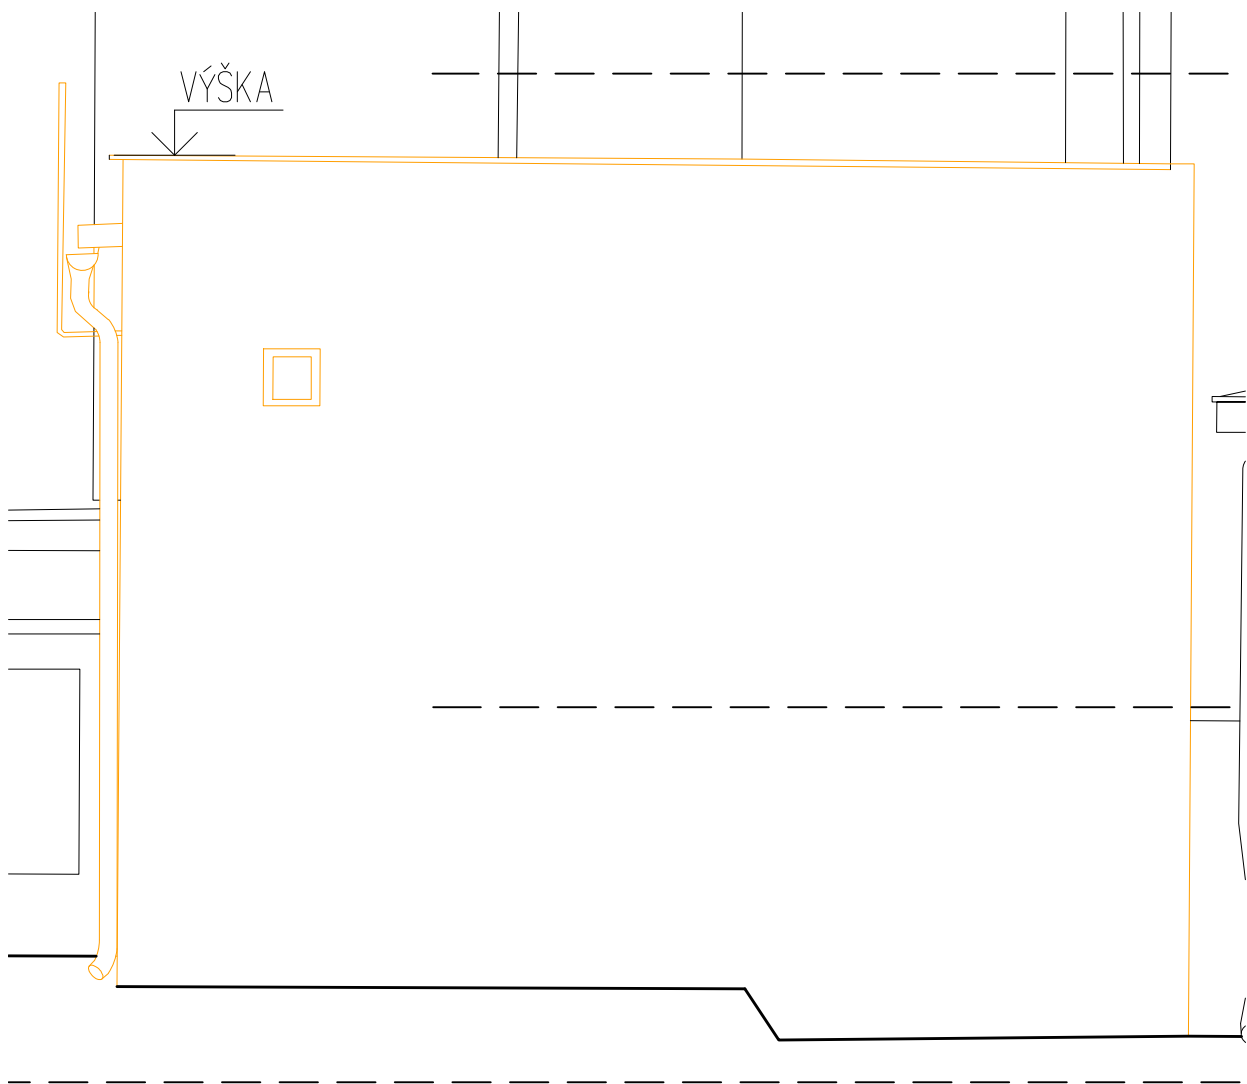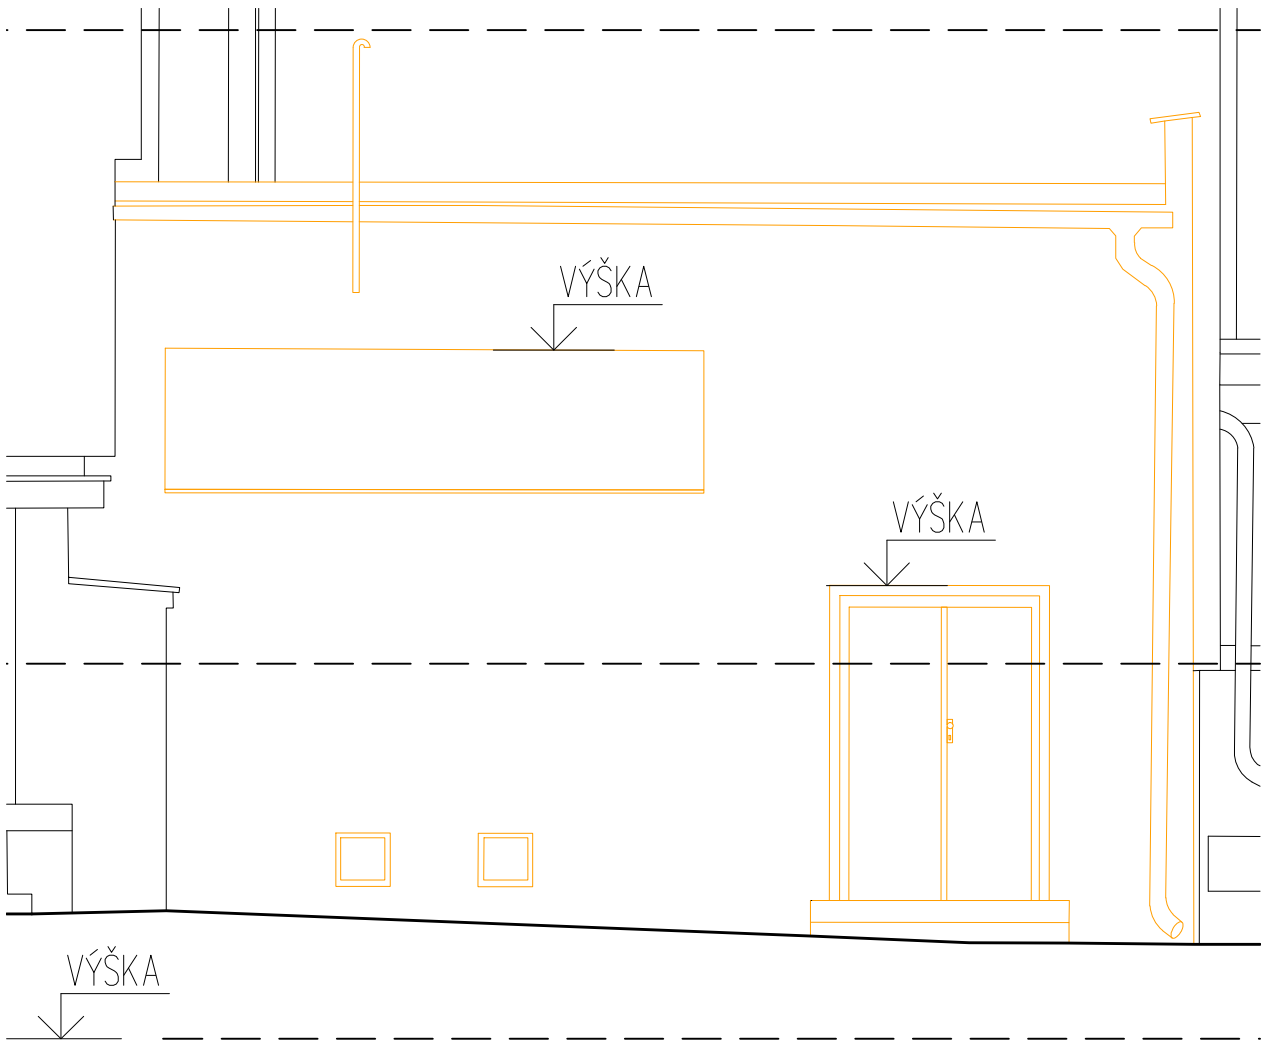POHLEDY



	-	-	-
	-	-	-
a	04.08.2021	1.výtisk	Gre
Revize	Datum	Obsah výkresu / popis změn	Vypracoval

Souřadnicový systém: JTSK  
Výškový systém: Bpv

Investor:		Zpracovatel:		Objednatel:		Paré:			
									
MĚSTO ČESKÝ BROD NÁM. HUSOVO ČP. 70 282 01 ČESKÝ BROD		INŽENÝRSKÁ A PROJEKTOVÁ KANCELÁŘ SPOL. S R. O. JESENIOVA 1196/52, 130 00 PRAHA 3							
Místo stavby :      Český Brod		SDD objednatel :		Architekt		Arch. Závňal			
Název akce:  Český Brod  Stavební úpravy základní školy Žitomířská  DOKUMENTACE BOURACÍCH PRACÍ				Zodp. projektant		Ing. R. Šembera			
				Vypracoval		Bc. T. Lisková			
				Kontrola		Ing. P. Píšek			
				HIP		Ing. R. Šembera			
				Měřítko:		Formát:		Datum:	
				1:50		6x A4		8/2021	
Příloha:		Kotelna		Číslo zakázky:		Stupeň:			
Půdorys 1.NP, Řez A-A, Pohledy				PGI 2469/20		DBP			
				Číslo přílohy:		Změna:			
				D.1.2		a			