


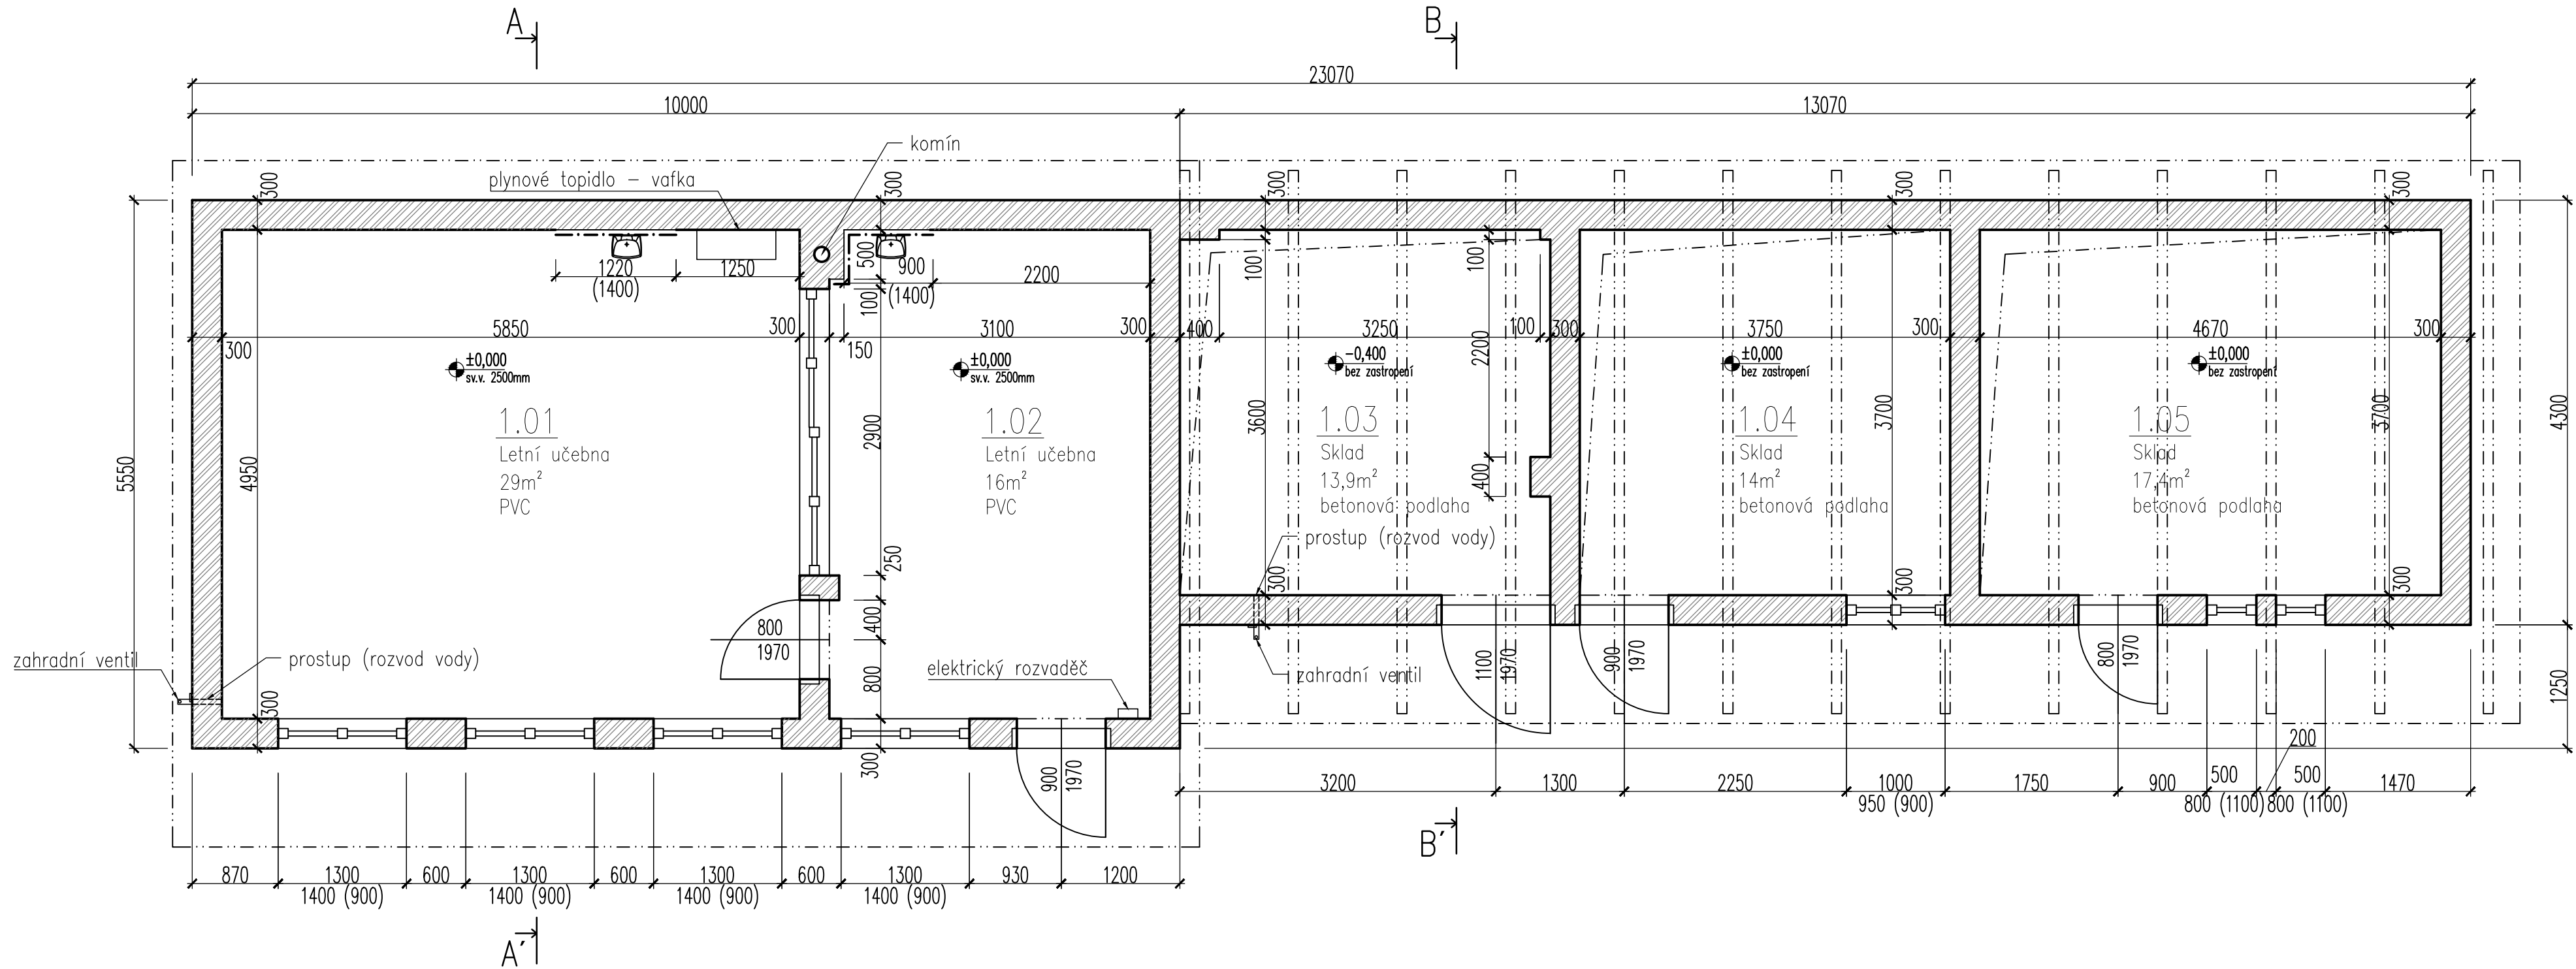

Soubor: F:\PGI 2469-20 Cesky Brod ZS\04_DEM\0\0.1_S0.00.1_Přizemní objekt\01_S0.00.1_Přizemní objekt ; uložen: 2021-08-04-14:27 ; tisk: 2021-08-04-14:28/D1.2_Půdorys

PŮDORYS 1.NP



	-	-	-
	-	-	-
a	04.08.2021	1.výtisk	Gre
Revize	Datum	Obsah výkresu / popis změn	Vypracoval

Souřadnicový systém: JTSK
Výkresový systém: Bpv

Investor:  MĚSTO ČESKÝ BROD NÁM. HUSOVO ČP. 70 282 01 ČESKÝ BROD		Zpracovatel:  INŽENÝRSKÁ A PROJEKTOVÁ KANCELÁŘ SPOL. S R. O. JESENIOVA 1196/52, 130 00 PRAHA 3		Objednatel:		Paré:			
Místo stavby : Český Brod		SOD objednatel :		Architekt		Arch. Závňal			
Název akce: Český Brod Novostavba pavilonu ZŠ Žitomířska DOKUMENTACE BOURACÍCH PRACÍ				Zodp. projektant		Ing. R. Šembera			
				Vypracoval		Bc. T. Lisková			
				Kontrola		Ing. P. Pišek			
				HIP		Ing. R. Šembera			
				Měřítko:		Formát:		Datum:	
				1:50		4xA4		8/2021	
Příloha: S0.00.1 Přizemní objekt Půdorys 1.NP				Číslo zakázky:		Stupeň:			
				PGI 2469/20		DBP			
				Číslo přílohy:		Změna:			
				D.1.2		a			