


ŘEZ A – NAVRHOVANÝ STAV

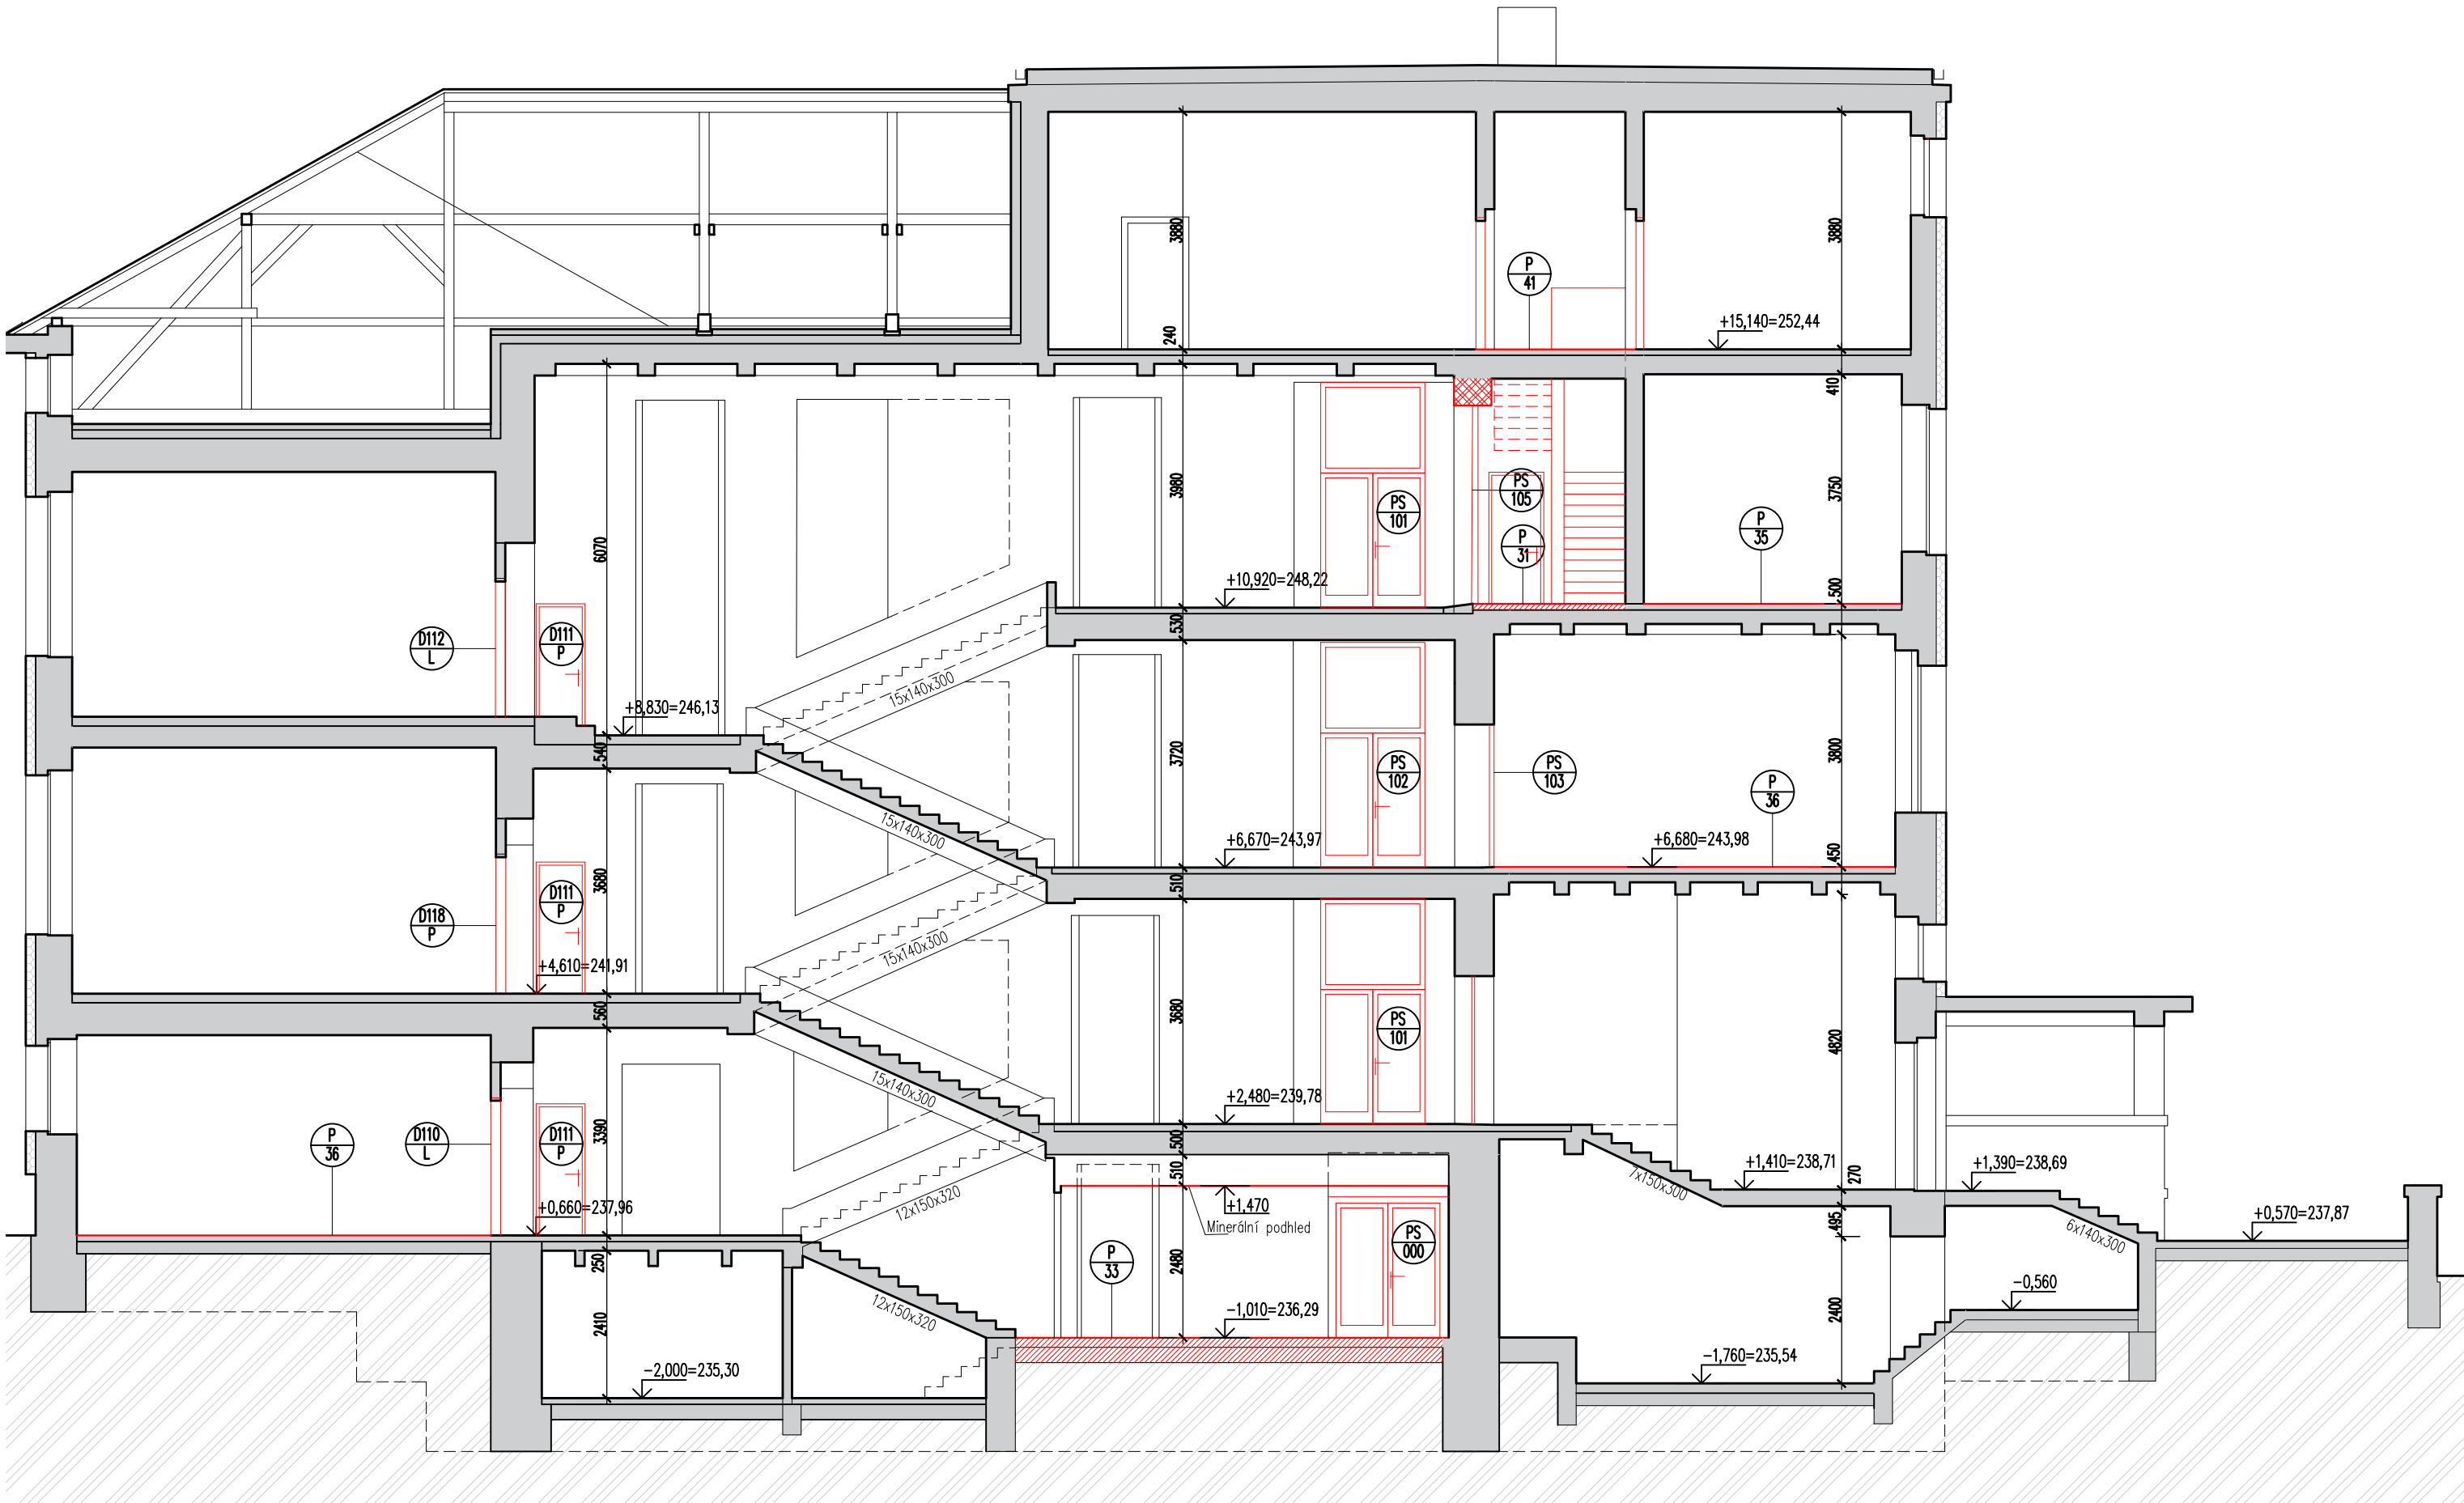

Legenda materiálů:

- Stávající konstrukce
- Stávající ETICS – izolant EPS 160mm
- Navrhované železobetonové konstrukce
- Navrhované zdivo z porobetonu
- Navrhované lehké sádkartonové konstrukce
- Navrhované zděné konstrukce z cihelných bloků
- Navrhovaná konstrukce z cihelných bloků P15,M10
- Navrhovaná stěna z prolévacích betonových bloků
- Navrhované konstrukce v pohledu
- Navrhované tepelné izolace



Poznámky:

- Ostění kolem probouraných otvorů budou nově omítnuty s finální štukovou vrstvou
- V 1.PP bude v interiéru provedena na obvodovém zdivu sanační omítka kromě místností (S00.18, S00.15, S00.02, S00.05 a S00.06). U místností S00.04, S00.09 a S00.10 bude sanační omítka provedena na všech stěnách. Sanační omítka bude provedena po celé výšce stěny.
- V 1.NP bude v interiéru provedena na obvodovém zdivu sanační omítka u místností S01.11 a S01.12. Sanační omítka bude provedena po celé výšce stěny.
- Vnitřní výtahová šachta je od okolních ŽB konstrukcí dilatována akustickými rohožemi

| | | | |
|--------|------------|----------------------------|------------|
| 5 | | | |
| 4 | | | |
| 3 | | | |
| 2 | | | |
| 1 | 25-07-2022 | | |
| Revize | Datum | Obsah výkresu / popis změn | Vypracoval |

Souřadnicový systém: JTSK

Výškový systém: Bpv

| | | | | | |
|--|--|---|--|--------------------|----------------|
| Objednatel:  MĚSTO ČESKÝ BROD NÁM. HUSOVO ČP. 70 282 01 ČESKÝ BROD | | Zpracovatel:  INŽENÝRSKÁ A PROJEKTOVÁ KANCELÁŘ SPOL. S R. O. JESENIOVA 1196/52, 130 00 PRAHA 3 | | Zpracovatel čísl: | Paré: |
| Místo stavby : Český Brod | | SOD objednatel : PCI 2469/20 | | Architekt | |
| Název akce: Dokumentace pro provádění stavby Stavební úpravy základní školy Žitomířská | | Zodp. projektant | | Ing. R. Šembera | |
| | | Vypracoval | | Ing. R. Šembera | |
| | | Kontrola | | Ing. D. Fink | |
| | | HIP | | Ing. R. Šembera | |
| Příloha: 01 – Architektonické a stavebně technické řešení ŘEZ A Navrhovaný stav | | Měřítko: 1:100 | | Formát: 3 x A4 | Datum: 06/2022 |
| | | Číslo zakázky: PCI 2469/20 | | Stupeň: DPS | |
| | | Číslo přílohy: D.1.1.b-26 | | Změna: a | |