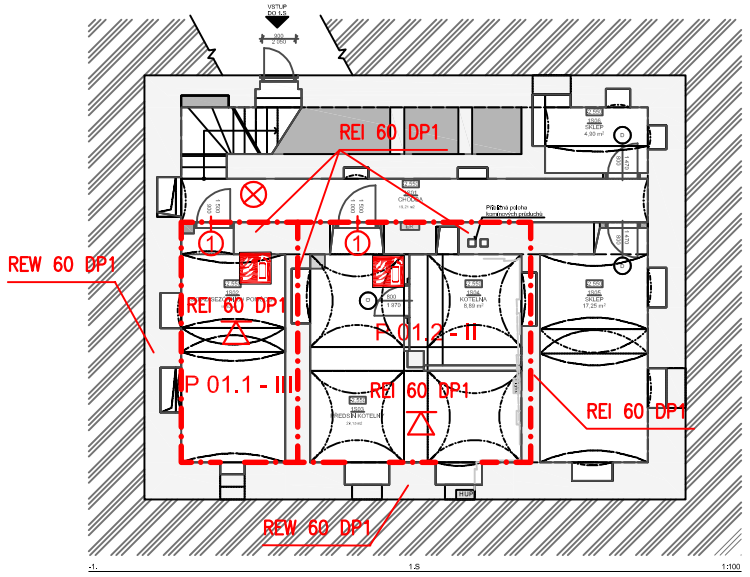

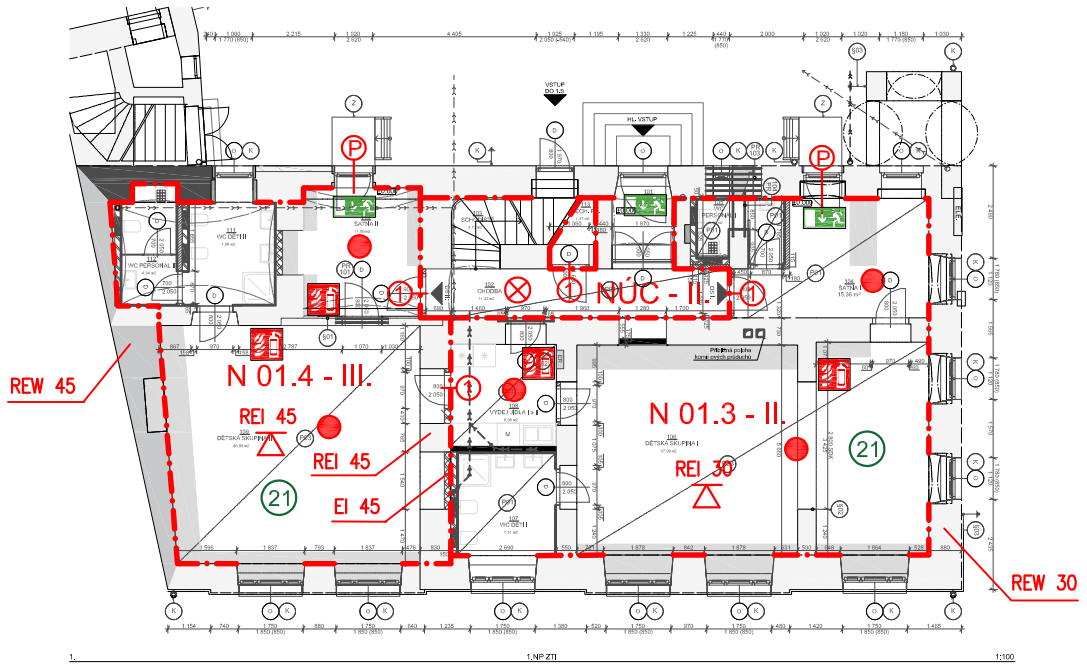

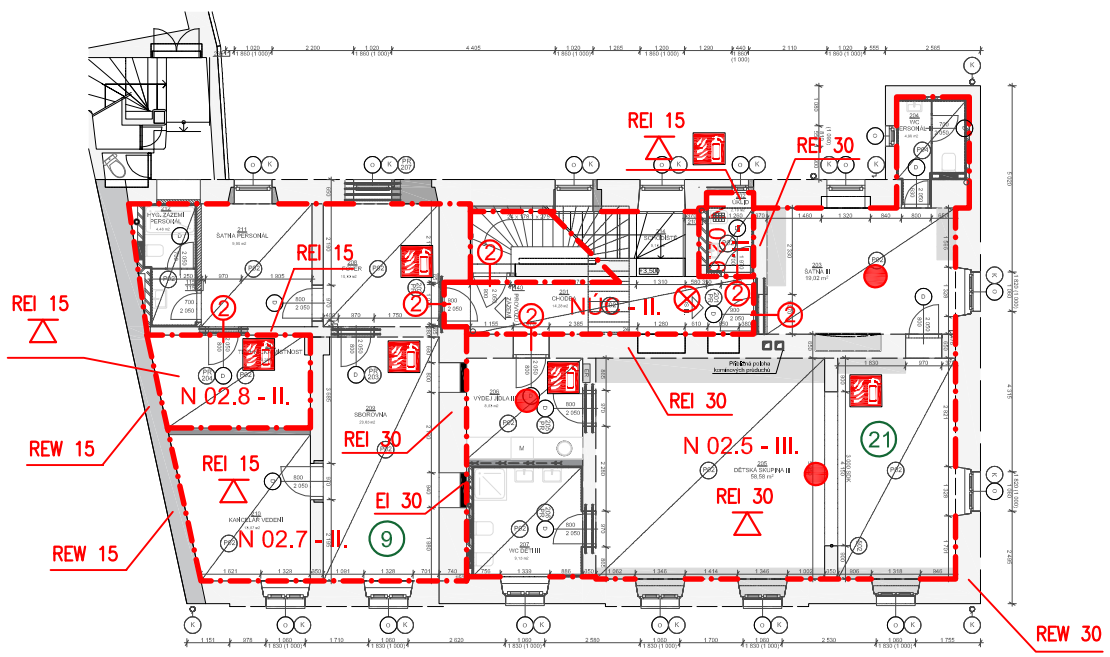

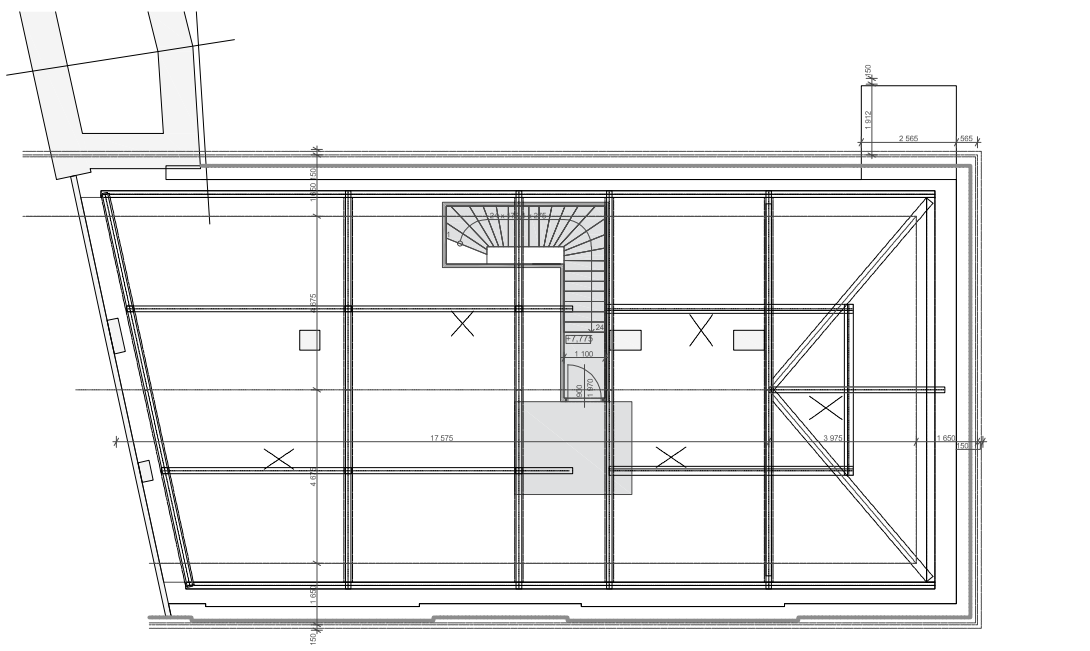

Počet osob v požárním úseku

Paniková klika

EW 30 DP3-C2

EW 15 DP3-C2

Nouzové osvětlení

Čidlo ADS dle ČSN EN 14604

PHP 34A

Východ na volné prostranství

LEGENDA MÍSTNOSTÍ 1.S - DPS - NOVÁ

Č.	NÁZEV MÍSTNOSTI	PLOCHA [m2]	PODLAHA	S.V. [m]	STĚNY	STROP	POZNÁMKA
1S01	CHODBA	19,21	BETONOVÁ DLAŽBA	KLENBA	ZDIVO BEZ OMÍTKY	KLENBY BEZ OMÍTKY	
1S02	SKLAD SEZÓNNÍCH POMŮCEK	16,62	BETONOVÁ DLAŽBA	KLENBA	ZDIVO BEZ OMÍTKY	KLENBY BEZ OMÍTKY	
1S03	PŘEDSÍŇ KOTELNY	23,15	BETONOVÁ DLAŽBA	KLENBA	ZDIVO BEZ OMÍTKY	KLENBY BEZ OMÍTKY	
1S04	KOTELNA	8,89	BETONOVÁ DLAŽBA	KLENBA	ZDIVO BEZ OMÍTKY	KLENBY BEZ OMÍTKY	
1S05	SKLEP	17,25	BETONOVÁ DLAŽBA	KLENBA	ZDIVO BEZ OMÍTKY	KLENBY BEZ OMÍTKY	
1S06	SKLEP	4,90	BETONOVÁ DLAŽBA	KLENBA	ZDIVO BEZ OMÍTKY	KLENBY BEZ OMÍTKY	
		90,03 m²					

LEGENDA MÍSTNOSTÍ 1.NP - NOVÁ

Č.	NÁZEV MÍSTNOSTI	PLOCHA [m2]	PODLAHA	S.V. [m]	STĚNY	STROP	POZNÁMKA
DS I.							
104	ŠATNA I	15,36	KERAMICKÁ DLAŽBA	2,8	OMÍTKA VÁPENNÁ	SDK PODHLED	KER. SOKL
105	WC PERSONÁL I	3,70	KERAMICKÁ DLAŽBA	2,8	OMÍTKA VÁPENNÁ	SDK PODHLED	KER. SOKL
106	DĚTSKÁ SKUPINA I	57,99	VINYLOVÉ LAMELY	2,8	OMÍTKA VÁPENNÁ	SDK PODHLED	SOKLOVÁ LIŠTA
107	WC DĚTI I	7,51	KERAMICKÁ DLAŽBA	2,8	OMÍTKA VÁPENNÁ	SDK PODHLED	KER. SOKL
		84,55 m²					
DS II.							
109	DĚTSKÁ SKUPINA II	46,88	VINYLOVÉ LAMELY	2,8	SDK PODHLED	OMÍTKA VÁPENNÁ	SOKLOVÁ LIŠTA
110	ŠATNA II	11,89	KERAMICKÁ DLAŽBA	KLENBA	OMÍTKA VÁPENNÁ	OMÍTKA VÁPENNÁ	KER. SOKL
111	WC DĚTI II	7,06	KERAMICKÁ DLAŽBA	KLENBA	OMÍTKA VÁPENNÁ	OMÍTKA VÁPENNÁ	KER. SOKL
112	WC PERSONÁL II	4,94	KERAMICKÁ DLAŽBA	KLENBA	OMÍTKA VÁPENNÁ	OMÍTKA VÁPENNÁ	KER. SOKL
		70,76 m²					
SPOLEČNÉ PROSTORY							
101	ZÁDVEŘÍ	3,64	KERAMICKÁ DLAŽBA	2,8	SDK PODHLED	OMÍTKA VÁPENNÁ	KER. SOKL
102	CHODBA	11,52	KERAMICKÁ DLAŽBA	2,8	SDK PODHLED	OMÍTKA VÁPENNÁ	KER. SOKL
103	SCHODIŠTĚ	5,73	KERAMICKÁ DLAŽBA	2,8	SDK PODHLED	OMÍTKA VÁPENNÁ	KER. SOKL
108	VÝDEJ JÍDLA I a II	8,98	KERAMICKÁ DLAŽBA	2,8	SDK PODHLED	OMÍTKA VÁPENNÁ	KER. SOKL
113	TECH. PR.	1,57	KERAMICKÁ DLAŽBA	-	OMÍTKA VÁPENNÁ	OMÍTKA VÁPENNÁ	KER. SOKL
		31,44 m²					
		186,76 m²					

LEGENDA MÍSTNOSTÍ 2.NP - DPS - NOVÁ

Č.	NÁZEV MÍSTNOSTI	PLOCHA [m2]	PODLAHA	S.V. [m]	STĚNY	STROP	POZNÁMKA
DS III.							
203	ŠATNA III	19,02	KERAMICKÁ DLAŽBA	3,0	OMÍTKA VÁPENNÁ	SDK PODHLED	KER. SOKL
204	WC PERSONÁL III	4,90	KERAMICKÁ DLAŽBA	3,0	OMÍTKA VÁPENNÁ	SDK PODHLED	KER. SOKL
205	DĚTSKÁ SKUPINA III	58,58	VINYLOVÉ LAMELY	3,0	OMÍTKA VÁPENNÁ	SDK PODHLED	SOKLOVÁ LIŠTA
206	VÝDEJ JÍDLA III	8,53	KERAMICKÁ DLAŽBA	3,0	OMÍTKA VÁPENNÁ	SDK PODHLED	KER. SOKL
207	WC DĚTI III	9,15	KERAMICKÁ DLAŽBA	3,0	OMÍTKA VÁPENNÁ	SDK PODHLED	KER. SOKL
		100,18 m²					
SPOLEČNÉ PROSTORY							
201	CHODBA	14,28	KERAMICKÁ DLAŽBA	3,0	OMÍTKA VÁPENNÁ	SDK PODHLED	KER. SOKL
202	ÚKLID	2,70	KERAMICKÁ DLAŽBA	3,0	OMÍTKA VÁPENNÁ	SDK PODHLED	KER. SOKL
214	SCHODIŠTĚ	9,13	KERAMICKÁ DLAŽBA	3,0	OMÍTKA VÁPENNÁ	SDK PODHLED	KER. SOKL
		26,10 m²					
ZÁZEMÍ PROVOZU							
208	FOYER	10,33	KERAMICKÁ DLAŽBA	3,0	OMÍTKA VÁPENNÁ	SDK PODHLED	KER. SOKL
209	SBOROVNA	20,65	VINYLOVÉ LAMELY	3,0	OMÍTKA VÁPENNÁ	SDK PODHLED	SOKLOVÁ LIŠTA
210	KANCELÁŘ VEDENÍ	13,57	VINYLOVÉ LAMELY	3,0	OMÍTKA VÁPENNÁ	SDK PODHLED	SOKLOVÁ LIŠTA
211	ŠATNA PERSONÁL	9,90	KERAMICKÁ DLAŽBA	3,0	OMÍTKA VÁPENNÁ	SDK PODHLED	KER. SOKL
212	HYG. ZÁZEMÍ PERSONÁL	4,48	KERAMICKÁ DLAŽBA	3,0	OMÍTKA VÁPENNÁ	SDK PODHLED	KER. SOKL
213	TECHNICKÁ MÍSTNOST	10,24	KERAMICKÁ DLAŽBA	3,0	OMÍTKA VÁPENNÁ	SDK PODHLED	KER. SOKL
		69,16 m²					
		195,45 m²					

POZNÁMKA:
Tato dokumentace je zpracována ve stupni DSP v podrobnosti pro realizaci stavby dle vyhlášky 499/2006 Sb. Projektant upozorňuje stavebníka a zhotovitele na případnou nutnost zpracování dodavatelské dokumentace, která zpřesní řešení navržené v tomto projektovém stupni (např. dokumentace pro pomocné práce a konstrukce, výrobní technické dokumentace, dokumentace výrobků dodaných na stavbu, výkresy přefabrikátů, montážní dokumentace, dokumentace BOZP, ZOV apod.). Dodavatelskou dokumentaci zajišťuje zhotovitel stavby a je žádnou v ceně dodávky stavby. Veškerá rozměry je nutné ověřit na stavbě před zahájením prováděcí prací, případně před zpracováním dílenské dokumentace. V případě nejasností či vyvolaných změn je zhotovitel povinen konzultovat projektanta. V případě nepovolání autorského dozoru nenese za skutečné provedení díla NI-ATIUT
Nedílnou součástí projektové dokumentace jsou všechny technické zprávy (archmicrovisko-stavebního řešení, stavebně konstrukčního řešení, požární bezpečnostního řešení, technické zprávy ostatních profesí) upřesňující rozsah a provedení prací neposkytnutých ve výkresové části. Dále jsou součástí projektové dokumentace všechny jiné přílohy. Závazná stanoviska dotčených orgánů, stanoviska všeobecná veřejné dopravní a technické infrastruktury.
Při provádění stavby je nutné provést řádnou koordinaci stavební části se stavebními úpravami jednotlivých profesí (prostupy, drážky a pod.). Vedení stavby bude provádění v souladu se zákonem č. 283/2021 nahrazující zákon č. 183/2006 Sb., Při provádění veškerých stavebních prací je třeba se řídit ustanoveními platných norem ČSN, technologických předpisů a pravidel, řídí se podmínkami bezpečnosti práce obsaženými v Zákoníku práce a v vyhláškách Státního úřadu tlepekce práce.

± 0,000 = Stávající podlaha 1.NP

Název stavby: ZMĚNA V UŽÍVÁNÍ STAVBY A STAVEBNÍ ÚPRAVY objektu č. p. 202 Český Brod	Tento výkres používá ochrany dle zákona č. 121/2000 Sb. (autorský zák.). Originál tohoto výkresu a návrh řešení na něm zobrazované jsou majetkem autora: atelier nla, s.r.o. Výkres nesmí být - vyjma zřejmého účelu, pro něž byl pořízen - používán a žádným jiným způsobem neneseplikálním ustanovení autorského zákona nebo dohodu klienta a Navrhlo architekta (autora) poskytnut třetí osobě.
Místo stavby: P.č. st.258; K.ú. Český Brod [622737]; Krále Jiřího 202, 282 01 Český Brod	
Investor: Město Český Brod, náměstí Husovo 70, 28201 Český Brod	Generální projektant: atelier nla, s.r.o., Hlinky 135/68, 603 00, Brno - Staré Brno, IČO 069 364 31, web: www.atelliernollmits.cz, email: office@atelliernollmits.cz, tel.: +420 734 468 552, datová schránka: xe343u
Zástupce investora pro akci na základě Plá: Ing. arch. Tereza Ježková, Údolní 552/31, 602 00, Brno - Brno-město, mobil: 734 468 552, email: jezkova@atelliernollmits.cz	Autorizační razítko: Zodpovědný projektant: Ing. arch. Martin Štěpánek, Ph.D., ČKA 04938
HIP: Ing. arch. Martin Štěpánek, Ph.D. +420 777 995 371	Vypracoval: Ing. arch. Martin Štěpánek, Ph.D. Archivisic: Ing. arch. Tereza Ježková; Datum: 01/2024; Revize:
Profese: STAVEBNÍ	Stupeň: DSP; Konzultoval:
Název přílohy: POŽÁRNÍ ÚSEKY OBJEKTU	Měřítko: 1:100; Číslo výkresu: D.1.3.1; Paré