


ŘEZ 1-1:

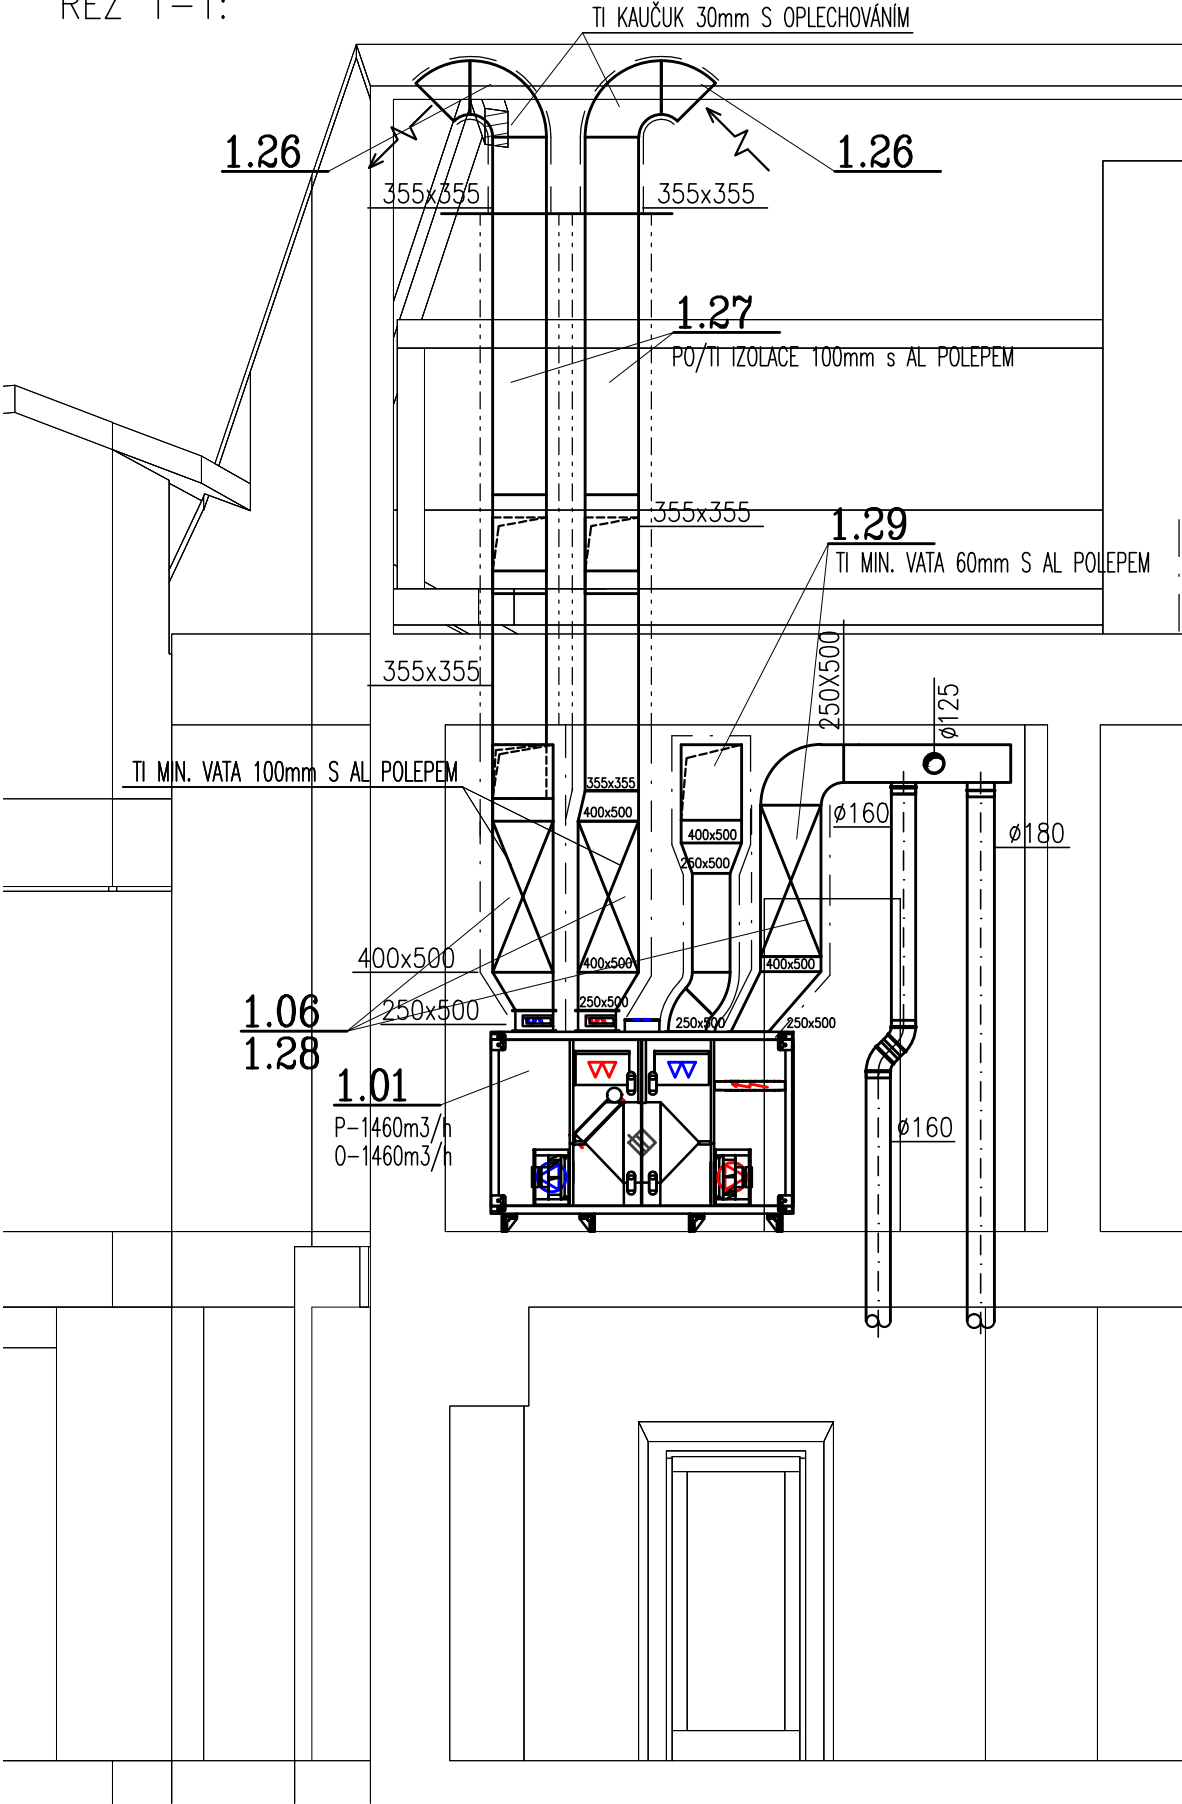

POZNÁMKA:  
Tato dokumentace je zpracována ve stupni DSP v podrobnosti pro realizaci stavby dle vyhlášky 499/2006 Sb. Projektant upozorňuje stavebníka a zhotovitele na případnou nutnost zpracování dodavatelské dokumentace, která zpřesní řešení navržené v tomto projektovém stupni (např. dokumentace pro pomocné práce a konstrukce, výrobně technické dokumentace, dokumentace výrobků dodaných na stavbu, výkresy prefabrikátů, montážní dokumentace, dokumentace BOZP, ZOV apod). Dodavatelskou dokumentaci zajišťuje zhotovitel stavby a je zahrnuta v ceně dodávky stavby. Veškeré rozměry je nutné ověřit na stavbě před zahájením provádění prací, případně před zpracováním dílenské dokumentace. V případě nejasností či vyvolaných změn je zhotovitel povinen kontaktovat projektanta. V případě neprovádění autorského dozoru neručíme za skutečné provedení díla IN-SITU!  
Nedílnou součástí projektové dokumentace jsou všechny technické zprávy (architektonicko-stavebního řešení, stavebně konstrukčního řešení, požární bezpečnostního řešení, technické zprávy ostatních profesí) upřesňující rozsah a provedení prací nepostížitelných ve výkresové části. Dále jsou součástí projektové dokumentace všechny její přílohy, závazná stanoviska dotčených orgánů, stanoviska vlastníků veřejné dopravní a technické infrastruktury.  
Při provádění stavby je nutné provést řádnou koordinaci stavební části se stavebními úpravami jednotlivých profesí (prostupy, dražky a pod.). Vedení stavby bude prováděno v souladu se zákonem č. 283/2021 nahrazující zákon č. 183/2006 Sb. Při provádění veškerých stavebních prací je třeba se řídit ustanoveními platných norem ČSN, technologických předpisů a pravidel, řídit se podmínkami bezpečnosti práce obsažené v Zákoníku práce a vyhláškách Státního úřadu inspekce práce.

± 0,000 = Stávající podlaha 1.NP

|   |  |  |  |   |  |
|---|--|--|--|---|--|
| <b>Název stavby:</b><br><b>ZMĚNA V UŽÍVÁNÍ STAVBY A STAVEBNÍ UPRAVY objektu č. p. 202 Český Brod</b>  |  |  | Tento výkres používá ochrany dle zákona č. 121/2000 Sb. (autorský zák.). Originál tohoto výkresu a návrh řešení na něm zobrazené jsou majetkem autora: atelier nla, s.r.o. Výkres nesmí být - výjma zřejmého účelu, pro nějž byl pořízen - používán a žádným jiným způsobem nerespektujícím ustanovení autorského zákona nebo dohodu klienta a hlavního architekta (autora) poskytnut třetí osobě. |   |  |
| <b>Místo stavby:</b><br><b>P.č. st.258; K.ú. Český Brod [622737]; Krále Jiřího 202, 282 01 Český Brod</b>   |  |  | Autorizační razítko:   |   |  |
| <b>Investor:</b><br>Město Český Brod<br>náměstí Husovo 70<br>28201 Český Brod   |  | <b>Generální projektant:</b><br><br><b>atelier nla, s.r.o.</b><br>Hlinky 135/68, 603 00,<br>Brno - Staré Brno<br>IČO 069 364 31<br><br><b>web:</b> www.ateliernolimits.cz<br><b>email:</b> office@ateliernolimits.cz<br><b>tel.:</b> +420 734 468 552<br><b>datová schránka:</b> xe343fu |  | <b>Zodpovědný projektant:</b><br>Ing. Petr Machynka |  |
| <b>Zástupce investora pro akci na základě PM:</b><br>Ing. arch. Tereza Ježková<br>Údolní 552/31, 602 00, Brno - Brno-město<br>mobil: 734 468 552<br>email: jezkova@ateliernolimits.cz |  | <b>HIP:</b><br>Ing. arch. Martin Štěpánek, Ph.D.<br>+420 777 995 371   |  | <b>Vypracoval:</b><br>Ing. Jiří Boudný              |  |
| <b>Architekt:</b><br>Ing. arch. Tereza Ježková  |  | Datum: 01/2024   |  | Revize:   |  |
| <b>Profese:</b><br><b>VZDUCHOTECHNIKA</b>   |  | Stupeň: DPS  |  | Kontroloval:  |  |
| <b>Název přílohy:</b><br><b>ŘEZ</b>   |  | Měřítko: <b>1:50</b>   |  | Číslo výkresu: <b>D.1.4.2.5</b>                     |  |
|   |  |  |  | Paré  |  |