



EL. SCHÉMA ROZVADĚČE RZ2

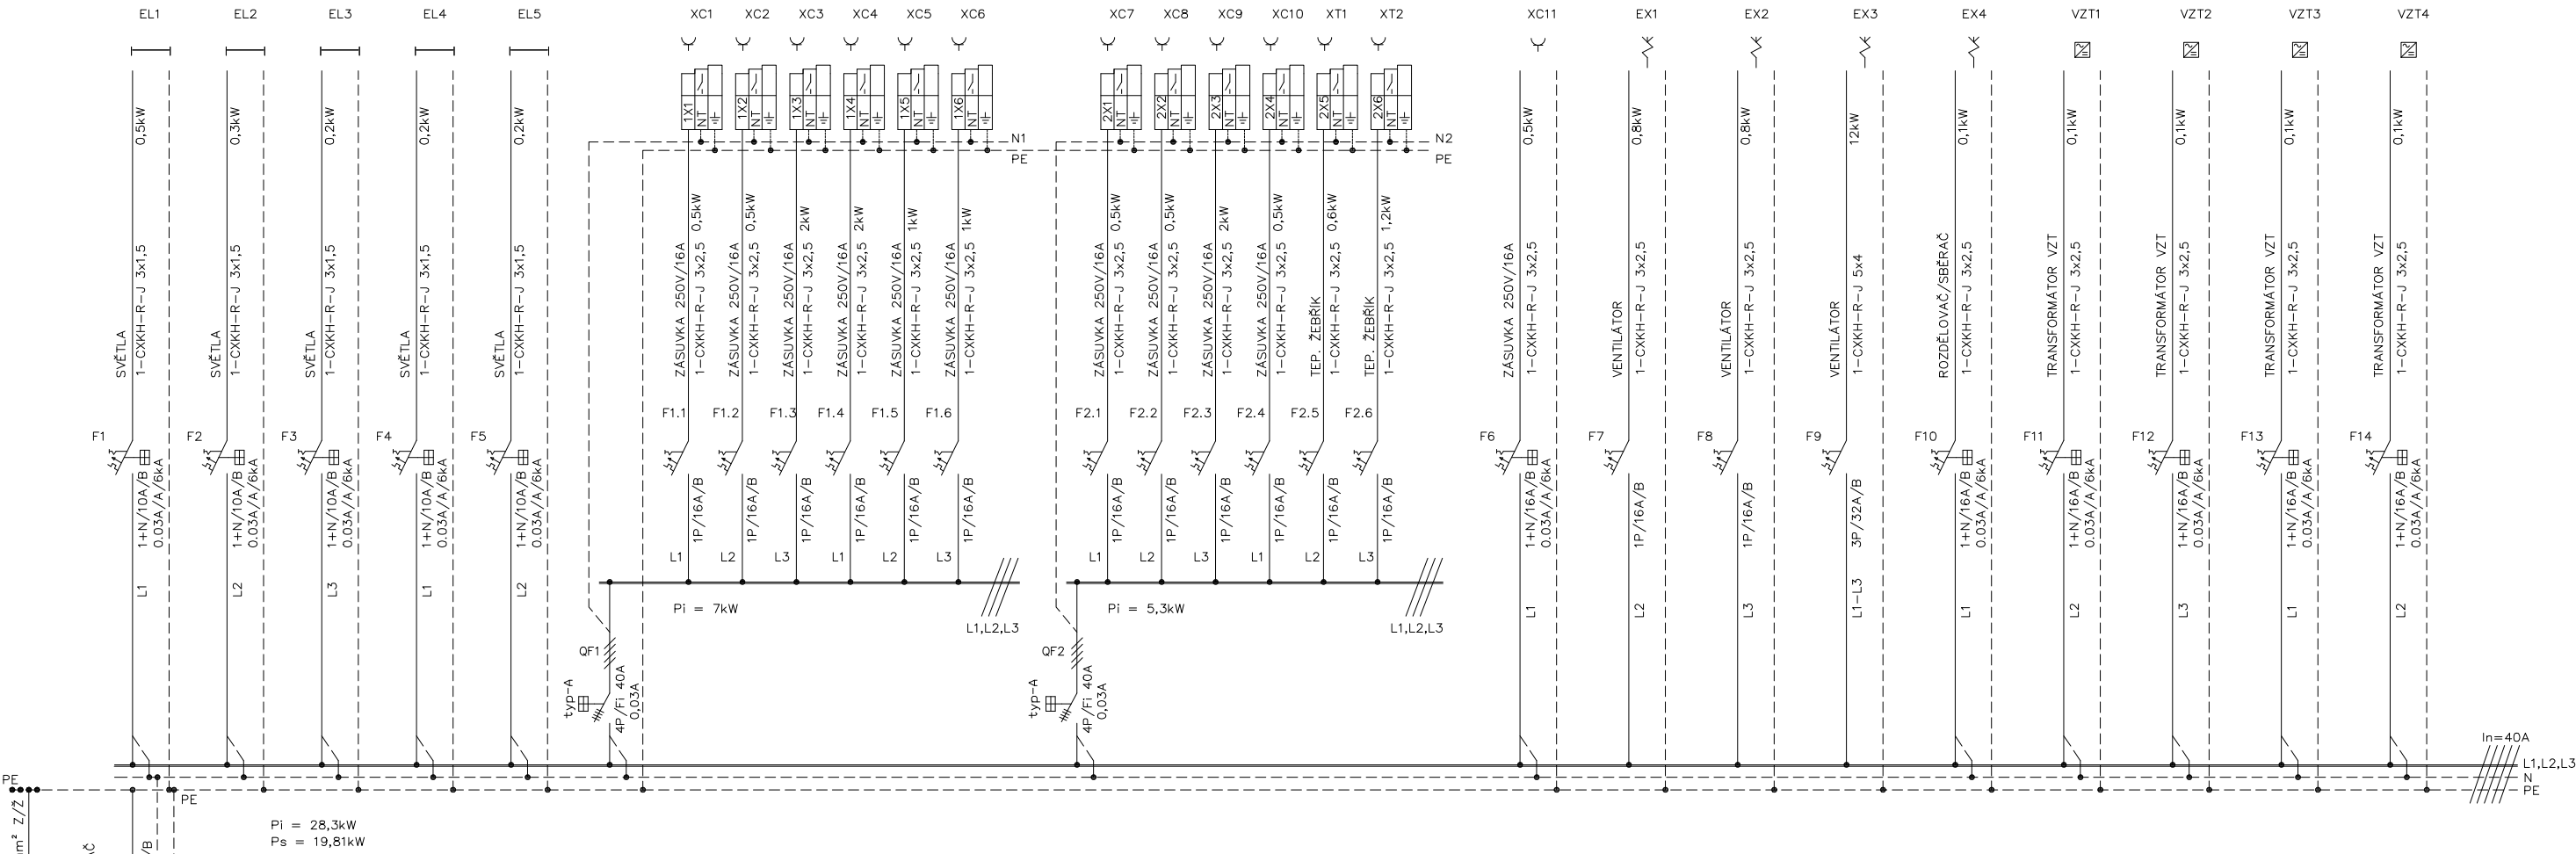

NAPĚŤOVÁ SOUSTAVA: TN-S (TN-C-S), 3+N+PE~50Hz 400/230V  
OCHRANA PŘED ÚRAZEM ELEKTRICKÝM PROUDEM:  
Provedena dle normy ČSN 33 2000-4-41, ed.3  
OCHRANA NORMÁLNÍ: - AUTOMATICKÉ ODPOJENÍ OD ZDROJE  
OCHRANA DOPLNĚNÁ: - PROUDOVÝ CHRÁNIČ  
- DOPLŇUJÍCÍ OCHRANNÉ POSPOJOVÁNÍ  
- DVOJITÁ NEBO ZESÍLENÁ IZOLACE

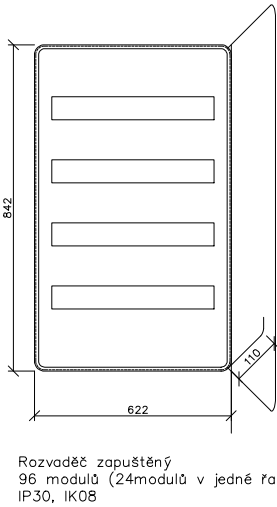

POZNÁMKA	PROJEKTOVÁ DOKUMENTACE JE ZPRACOVÁNA V ROZSAHU PRO STAVEBNÍ POVOLENÍ	AUTORIZACE	
		FORMÁT	A3
ZPRACOVAL	Bc. Aleš Zvonek	DATUM	04/2024
KONTOLOVAL	Ing. Antonín Krajča	STUPEŇ PD	DSP
MÍSTO	P.č. st.258; K.ú. Český Brod [622737]; Krále Jiřího 202, 282 01 Český Brod	MĚŘÍTKO	Č. VÝKRESU
INVESTOR	Město Český Brod, náměstí Husovo 70 28201 Český Brod		D.1.4.d 108
NÁZEV STAVBY	ZMĚNA V UŽÍVÁNÍ STAVBY A STAVEBNÍ UPRAVY objektu č. p. 202 Český Brod		
OBJEKT			
ČÁST	D.1.4.d - SILNOPROUDÁ ELEKTROTECHNIKA VČETNĚ OCHRANY PŘED BLESKEM		
OBSAH: VÝKRES ROZVADĚČE RZ2			