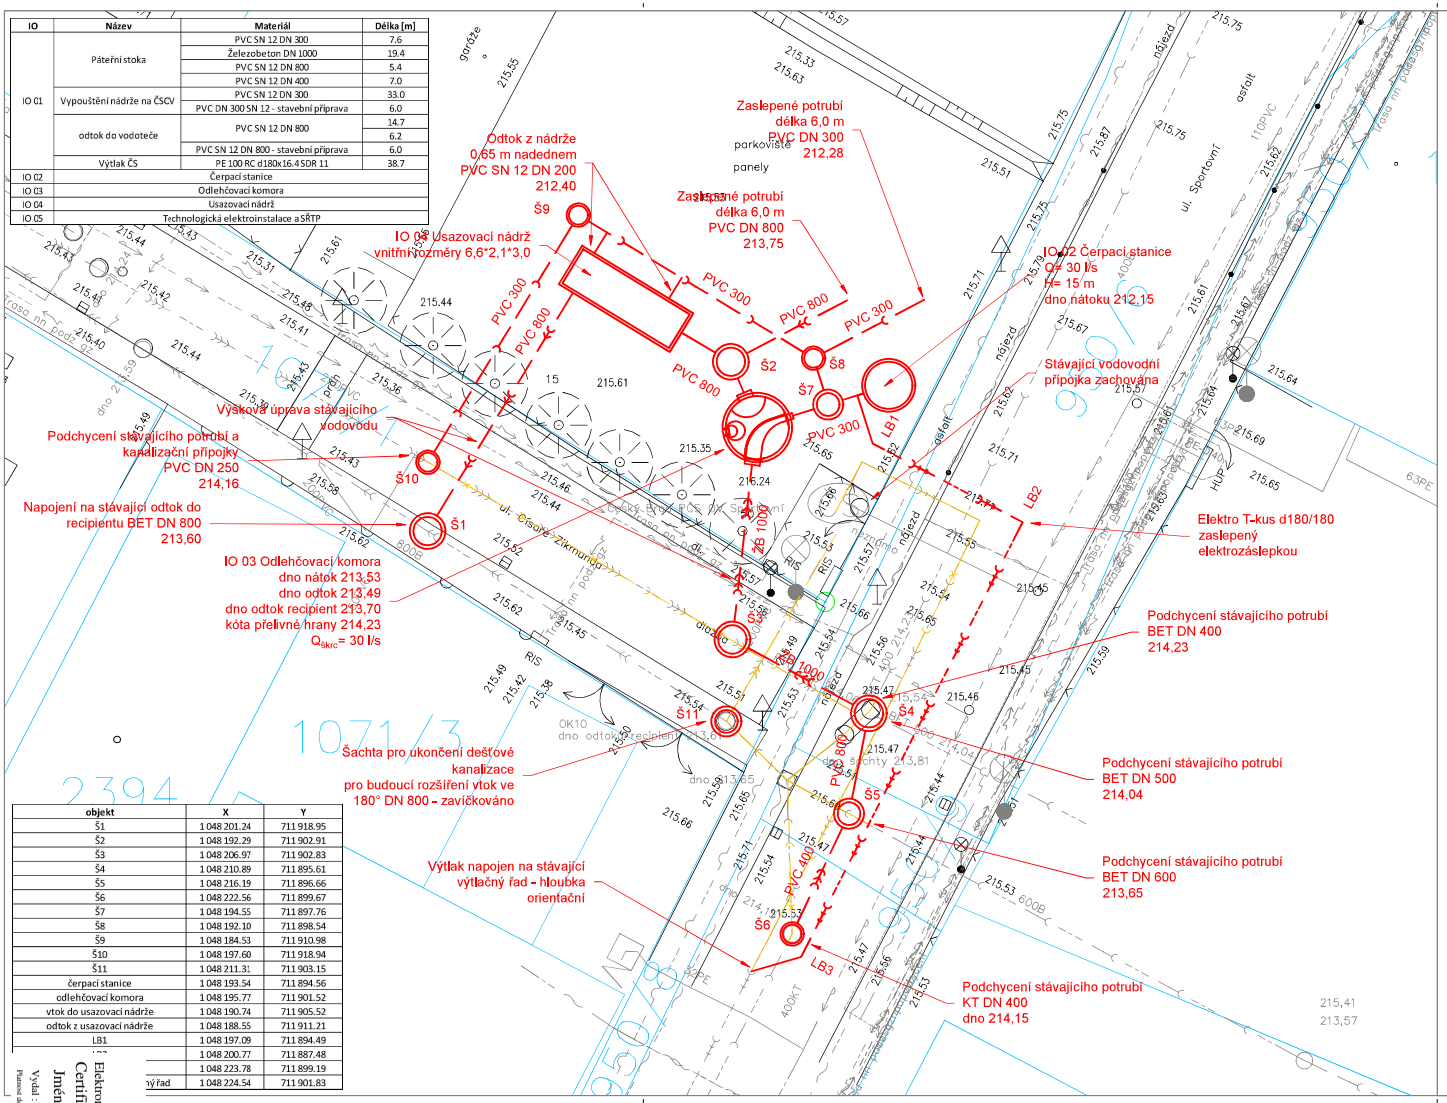

IO	Název	Materiál	Délka [m]
IO 01	Páteřní stoka	PVC SN 12 DN 300	7.6
		Železobeton DN 1000	19.4
		PVC SN 12 DN 800	5.4
		PVC SN 12 DN 400	7.0
	Vypouštění nádrže na ČSCV	PVC SN 12 DN 300	33.0
		PVC DN 300 SN 12 - stavební příprava	6.0
	odtok do vodoteče	PVC SN 12 DN 800	14.7
			6.2
		PVC SN 12 DN 800 - stavební příprava	6.0
	Výtlak ČS	PE 100 RC d180x16.4 SDR 11	38.7
IO 02	Čerpací stanice		
IO 03	Odlehčovací komora		
IO 04	Usazovací nádrž		
IO 05	Technologická elektroinstalace a SŘTP		

objekt	X	Y
Š1	1 048 201.24	711 918.95
Š2	1 048 192.29	711 902.91
Š3	1 048 206.97	711 902.83
Š4	1 048 210.89	711 895.61
Š5	1 048 216.19	711 896.66
Š6	1 048 222.56	711 899.67
Š7	1 048 194.55	711 897.76
Š8	1 048 192.10	711 898.54
Š9	1 048 184.53	711 910.98
Š10	1 048 197.60	711 918.94
Š11	1 048 211.31	711 903.15
čerpací stanice	1 048 193.54	711 894.56
odlehčovací komora	1 048 195.77	711 901.52
vtok do usazovací nádrže	1 048 190.74	711 905.52
odtok z usazovací nádrže	1 048 188.55	711 911.21
LB1	1 048 197.09	711 894.49
LB2	1 048 200.77	711 887.48
LB3	1 048 223.78	711 899.19
ný řad	1 048 224.54	711 901.83

LEGENDA

Navržené IS

- splašková kanalizace
- jednotná kanalizace
- odlehčovací/dešťová kanalizace
- výtlačný řad
- rušená kanalizace

Stávající IS

- kabel NN
- sdělovací kabel
- sdělovací kabel-neprovozovaný
- plynovod STL
- jednotná kanalizace
- splašková kanalizace
- dešťová kanalizace
- kanalizační výtlak
- vodovod

Ostatní

- KN - hranice pozemků
- Polohopisné a výškopisné zaměření

Ministerstvo vnitra ČR
V zakresleném staveništi se nenachází žádný sdělovací kabel MV.
Nemáme námitek proti realizaci stavby.
Platnost tohoto vyjádření je 1 rok.
Podpis.

SCHVÁLENO
Ivan Hrečka 07:42, 13/6/23

Poznámka:
Inženýrské sítě jsou zakresleny pouze informativně, před započetím prací je nutné inženýrské sítě přesně vytyčit. Před započetím prací je nutné vytyčit hranice pozemků.

SOUŘADNICOVÝ SYSTÉM JTSK
VÝŠKOVÝ SYSTÉM BPV

Kreslil: ING. M. KESELY, Ph.D.	Projektant: ING. M. KESELY, Ph.D.	Hlavní projektant: ING. PETR KOBLENC	Technická kontrola: ING. R. KASAL, Ph.D.

VODOHOSPODÁŘSKÝ ROZVOJ A VÝSTAVBA a.s.
Nábřeží 4
150 56 Praha 5

Umístění stavby: Kraj	STŘEDOČESKÝ KRAJ
Obec:	ČESKÝ BROD
Investor:	MĚSTO ČESKÝ BROD
Soubor:	C.3_Koordinační situace.dwg
Název stavby:	Stavební úpravy přečerpávací stanice a odlehčovací komory 10 v ulici Sportovní
Formát:	3*A4
Datum:	05/2023
Stupeň:	DUR+DSP (DPS)
Číslo paré:	
Zakázka:	516/002
Příloha:	Koordinační situace
Měřítko:	1:200
Číslo přílohy:	C.3

Elektronický podpis - 13.6.2023
Certifikát autora podpisu :
Jméno : Ivan Hrečka
Vydal : PostSignum Qualified CA 4
Platnost do : 11.8.2023 07:41:22 +02:00