


P01

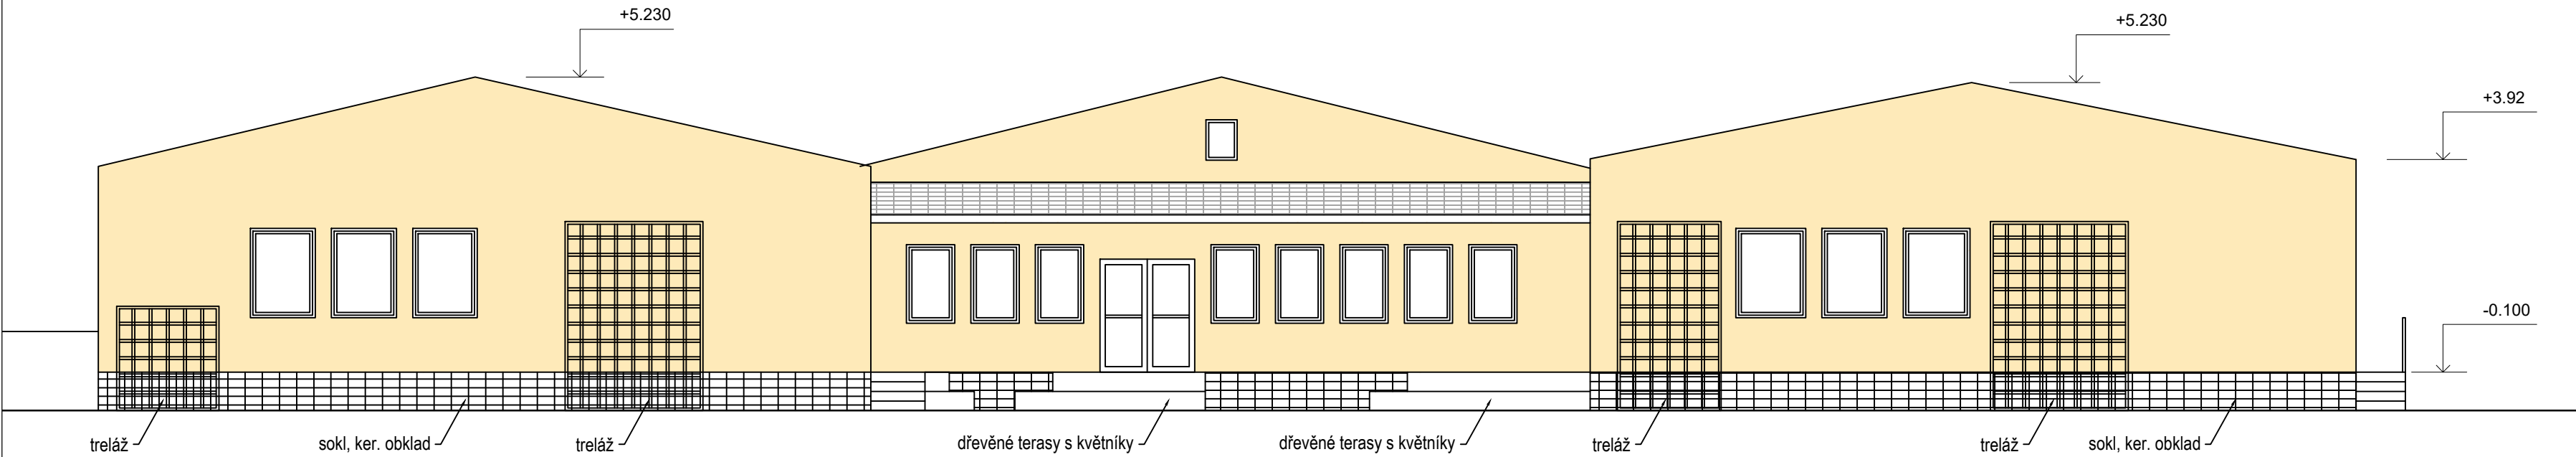

P02

Generální projektant:		Autor projektované části:	Stavebník:
 MS architekti s.r.o. U Nikolajky 1085/15, 150 03 Praha 5 IČO: 26781808 tel: 226 203 710 www.msgrupp.cz		 MS architekti s.r.o. U Nikolajky 1085/15, 150 03 Praha 5 IČO: 26781808 tel: 226 203 710 www.msgrupp.cz	Město Český Brod Husovo náměstí 70, 282 01 Český Brod IČO: 00235334 tel: 732 735 291 www.cesbrod.cz
Název akce:	Mateřská školka Kollárova, Český Brod p.č. 175/11, 183/1, 183/14, 1428 a 2126 kat. ú. Český Brod	Architektonické a stavební řešení:	Paré: MS architekti s.r.o.
Místo:		Zodpovědný projektant:	Ing. arch. Alexandr Verner Acad. arch. Pavel Hřebecký
Fáze:	dokumentace bouracích prací	Vypracoval:	Ing. arch. Paraskevi Kolokytha Ing. arch. Nathalie Fatte
Objekt:		Kontroloval:	Ing. arch. Marek Cipko
Projektová část:	D.1.1 ARCHITEKTONICKO-STAVEBNÍ ČÁST	Datum:	06/2021
		Měřítko:	1:100
			Formát: 700x297
Obsah:	POHLEDY 01,02		Č. výkresu: 301