


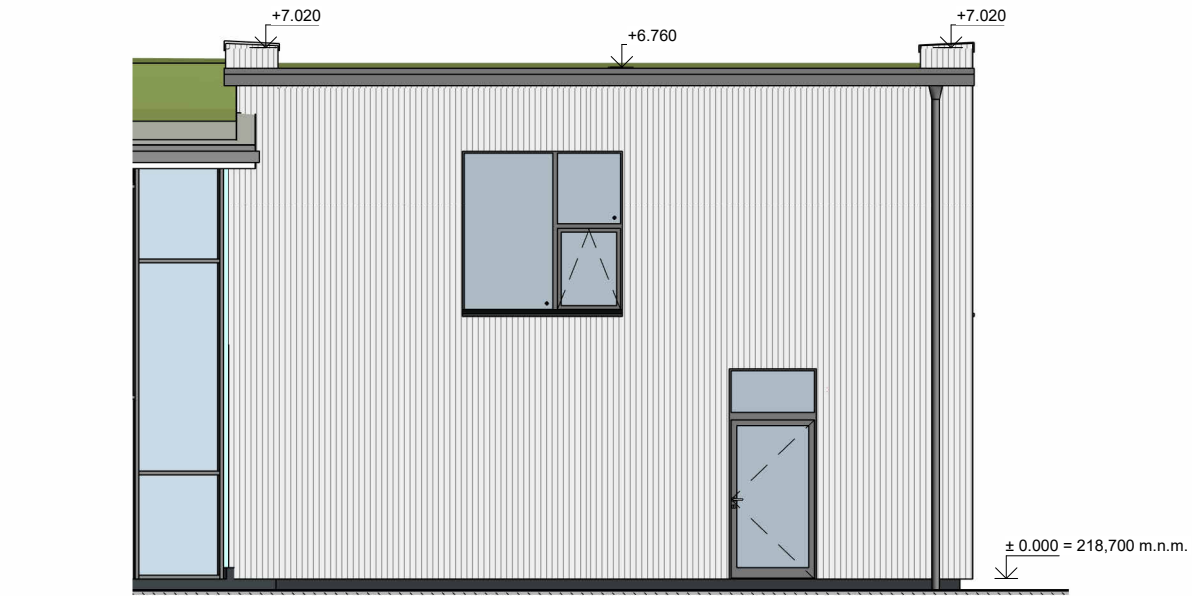

P11  
1 : 100

- LEGENDA:
- SVISLÉ LAŽOVÁNÍ SIBÍŘSKÝ MODŘÍN 50/40 mm á 70-80 mm TL. 20 mm VČ. OSTĚNÍ OTVORŮ
  - BAREVNÉ PLECHOVÉ ŠABLONY, VČ. OSTĚNÍ OTVORŮ
  - RAL 7047
  - RAL 1023
  - RAL 3020
  - RAL 6027
  - PLECHOVÁ FALCOVANÁ KRYTINA SE STOJATOU DRÁŽKOU, MATNÁ RAL 7011
  - ČÁSTI STŘEŠNÍ KRYTINY JEJÍŽ SOUČASTÍ JSOU INTEGROVANÉ MATNÉ SOLÁRNÍ PANELE
  - SOKL, MARMOLIT, ČERNÝ ODSÍN
  - SKLENĚNÉ ZÁBRADLÍ



P12  
1 : 100

Generální projektant:		Autor projektované části:		Stavebník:
				
MS architekti s.r.o. U Nikolajky 1085/15, 150 03 Praha 5 IČO: 26781808 tel: 226 203 710 www.wemakespaces.archi		MS architekti s.r.o. U Nikolajky 1085/15, 150 03 Praha 5 IČO: 26781808 tel: 226 203 710 www.wemakespaces.archi		Město Český Brod Husovo náměstí 70, 282 01 Český Brod IČO: 00235334 www.cesbrod.cz
Název akce: Novostavba mateřské školy Kollárov, Český Brod				Architekt. a stav. řešení: MS architekti s.r.o.
Místo: p.č. 183/1, 1428, 1429, 2126 a 183/14 kat.ú. Český Brod [622737]				Zodpov. proj.: Ing. arch. Alexandr Verner
Fáze: Dokumentace změny stavby před dokončením (ZSPD)				Vypracoval: Ing. arch. Marek Staříčný
Objekt: SO.01				Kontroloval: Ing. arch. Elžbieta Hřebecká
Projekt. část: D.1.1 ARCHITEKTONICKO-STAVEBNÍ ŘEŠENÍ				Projek. nula: ±0.000=218,700 m n.m. (Bpv)
				Datum: 10/2023
				Měřítko: 1:100 Paré:
				Formát: 420x297
Obsah: POHLED 11, 12				č. výkresu: AST_311_312