

LEGENDA MATERIÁLŮ:

SVISLÉ KONSTRUKCE NOSNÉ:

- ŽELEZOBETONOVÉ KONSTRUKCE
- VÁPENOPÍSKOVÉ ZDIVO TL. 200 mm
- ZTRACENÉ BEDNĚNÍ TL. 200 mm

ZEMNÍ PRÁCE (ODVĚTRÁNÍ RADONU):


- ZHUTNĚNÝ PODSYP F.16-32 mm vč. DRENÁŽE
- ZPĚTNĚ HUTNĚNÉ ZÁSYPY, NEPROPUSTNÁ ZEMINA
- ROSTLÝ TERÉN

SVISLÉ KONSTRUKCE NENOSNÉ:

- AKUSTICKÉ PŘÍČKY LIAPORBETON TL. 175 mm 6MPa
- CIHELNÉ TVAROVKY PRO TL. STĚNY 80 mm, 115 mm NA OBYČEJNOU MALTU
- PLYNOSILIKÁTOVÉ TVÁRNICE PRO TL. STĚNY 50 mm, 100 mm A 150 mm

TEPELNÉ A AKUSTICKÉ IZOLACE:

- MINERÁLNÍ TEPELNÁ IZOLACE
- EXTRUDOVANÝ POLYSTYREN XPS
- HYDROIZOLACE - MODIFIKOVANÉ ASFALTOVÉ PÁSY

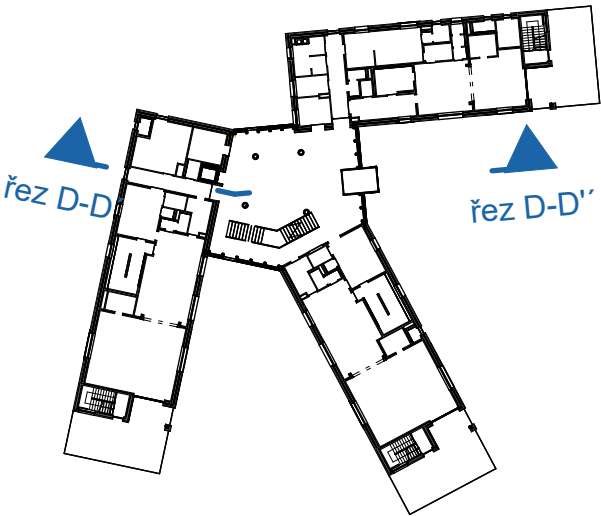

Generální projektant:



MS architekti s.r.o.
U Nikolajky 1085/15, 150 03 Praha 5
IČO: 26781808
tel: 226 203 710
www.wemakespaces.archi

Autor projektované části:



MS architekti s.r.o.
U Nikolajky 1085/15, 150 03 Praha 5
IČO: 26781808
tel: 226 203 710
www.wemakespaces.archi

Stavebník:



Město Český Brod
Husovo náměstí 70,
282 01 Český Brod
IČO: 00235334
www.cesbrod.cz

Název akce: Novostavba mateřské školy Kollárov, Český Brod

Místo: p.č. 183/1, 1428, 1429, 2126 a 183/14 kat.ú. Český Brod [622737]

Fáze: Dokumentace změny stavby před dokončením (ZSPD)

Objekt: SO.01

Projekt. část: D.1.1 ARCHITEKTONICKO-STAVEBNÍ ŘEŠENÍ

Architekt. a
stav. řešení: MS architekti s.r.o.
Zodpov. proj.: Ing. arch. Alexandr Verner
Vypracoval: Ing. arch. Marek Staříčný
Kontroloval: Ing. arch. Elžbieta Hřebecká
Projek. nula: ±0.000=218,700 m n.m. (Bpv)
Datum: 10/2023
Měřítko: 1:100 Paré:
Formát: 420x297

č. výkresu: AST_204

Obsah: ŘEZ D-D'