


- LEGENDA:
- 1 – SLOUPKY, DŘEVĚNÝ MASIV 20 * 20 CM, DVOJNÁSOBNÁ IMPREGNACE BUK
 - 2 – OTVÍRAJÍ KŘÍDLA, PERFOROVANÝ PLECH RAL 7016
 - 3 – PEVNÁ VÝPLŇ, PERFOROVANÝ PLECH RAL 7016
 - 4 – SVISLÁ MADLA CCA 30 CM, RAL 7016
 - 5 – ZASTŘEŠENÍ, ŽÁROVÉPOZINKOVANÝ PLECH S LEMOVÁNÍM VÝŠKY 15 CM + SKLADBA EXTENZIVNÍ ZELENĚ
 - 6 – ČTVERHRANNÝ CHRUIČ V MATERIÁLU ZASTŘEŠENÍ
 - 7 – SNÍŽENÝ OBRUBNÍK 2 cm
 - 8 – KOMUNÁLNÍ ODPAD
 - 9 – TŘÍDĚNÝ ODPAD, PAPIR, PLASTY
- POZNÁMKA – BIOODPAD JE V ODDĚLENÉ MÍSTNOSTI ODPADKŮ 013

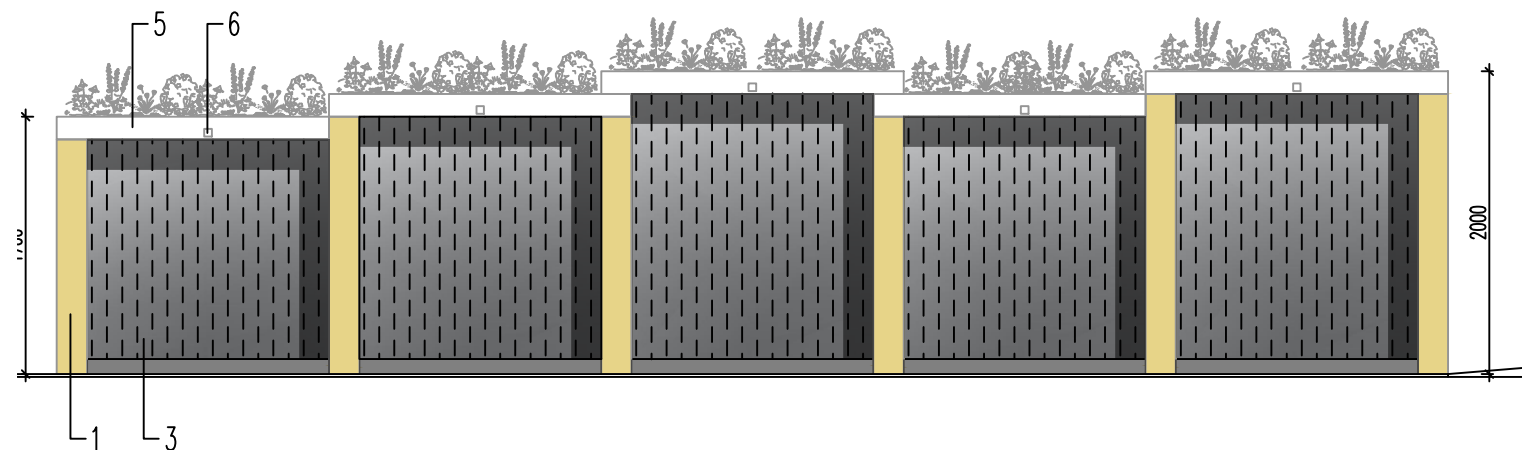

Generální projektant:

MS architekti s.r.o.
U Nikolajky 1085/15, 150 03 Praha 5
IČO: 26781808
tel: 226 203 710
www.msgroup.cz

Autor projektované části:

MS architekti s.r.o.
U Nikolajky 1085/15, 150 03 Praha 5
IČO: 26781808
tel: 226 203 710
www.msgroup.cz

Stavebník:

Město Český Brod
Husovo náměstí 70,
282 01 Český Brod
IČO: 00235334
tel: 732 735 291
www.cesbrod.cz

Název akce: Novostavba mateřské školky Kollárova, Český Brod
p.č. 183/1, 1428, 1498, 2126 a 183/14 kat. ú. Český Brod

Místo:

Fáze: Dokumentace změny stavby před dokončením (ZSPD)

Objekt:

Projektová část: D.1.1 ARCHITEKTONICKO-STAVEBNÍ ČÁST

Architektonické
a stavební řešení: Paré: MS architekti s.r.o.

Zodpovědný
projektant: acad.arch.Pavel Hřebecký
Ing. arch. Alexandr Verner

Vypracoval: Ing. arch. Alexandr Verner

Kontroloval: Ing. arch. Marek Cipko

Datum: 01/2024
Měřítko: 1:50
±0,000 = 218,700 m n.m. (Bpv)

Č. výkresu: AST_502

Obsah:

PŘÍSTŘEŠEK NA ODPADKY