




VZOROVÝ ŘEZ 6

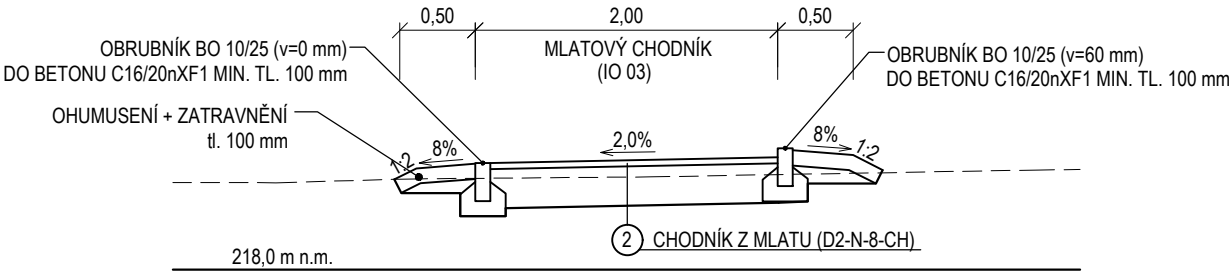


VZOROVÝ ŘEZ 7

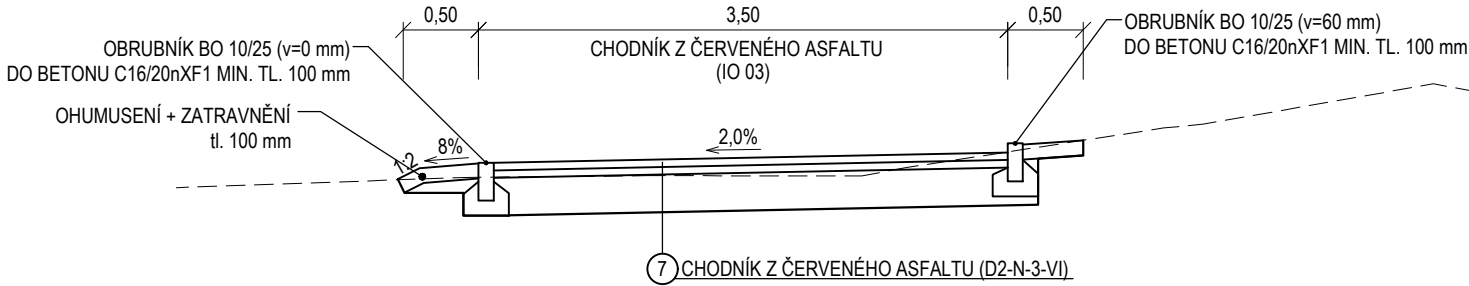

VZOROVÝ ŘEZ 8

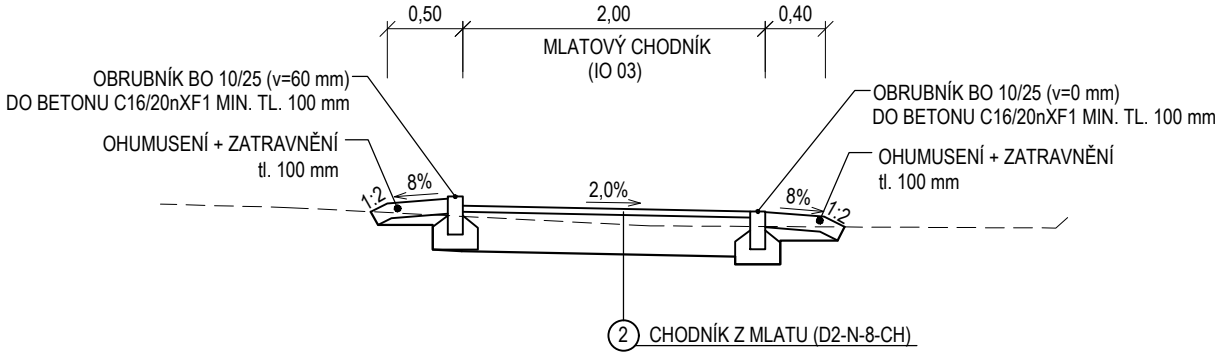

VZOROVÝ ŘEZ 9

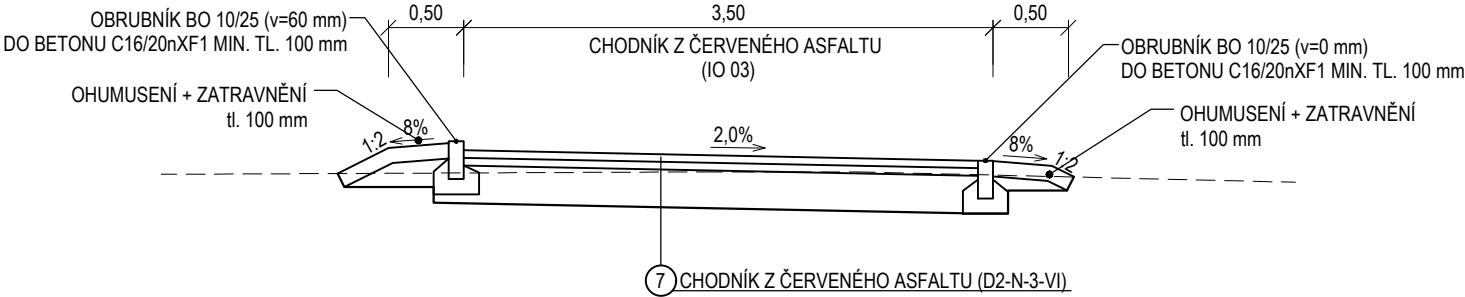

2 CHODNÍK Z MLATU (D2-N-8-CH)

MLAT – UPRAVENÁ LOMOVÁ VÝSIVKA 0/4 (PÍSKOVÁ ORANŽOVÁ BARVA)	40 mm	ČSN 73 6126	↓ Edef,2 ≥ 60 MPa
ŠTĚRKODRŤ 0/32	ŠD	260 mm	ČSN 73 6126 ↓ Edef,2 ≥ 30 MPa
CELKEM	Σ	300 mm	

- V PŘÍPADĚ ÚNOSNOSTI PODLOŽÍ < 30 MPa BUDE PROVEDENA VRSTVA:  
ZE ŠTĚRKODRTI FR. 0/63, TL. 250 MM PODLE ČSN 73 6126-1 NA GEOTEXTILII 400 G/M2

7 CHODNÍK Z ČERVENÉHO ASFALTU (D2-N-3-VI)

ČERVENÝ ASFALT	ACO 8CH	50 mm	ČSN 73 6131
SPOJOVACÍ POSTŘÍK MODIF. PS		0,3 kg/m²	ČSN 73 6129
ASFALTOVÝ RECYKLÁT R-mat		50 mm	ČSN EN 13285
INFILTRAČNÍ POSTŘÍK MODIF. PI		1,0 kg/m²	ČSN 73 6129 ↓ Edef,2 ≥ 60 MPa
ŠTĚRKODRŤ 0/32 (0/63)	ŠD	250 mm	ČSN EN 13285 ↓ Edef,2 ≥ 30 MPa
CELKEM	Σ	350 mm	

- V PŘÍPADĚ ÚNOSNOSTI PODLOŽÍ < 30 MPa BUDE PROVEDENA VRSTVA:  
ZE ŠTĚRKODRTI FR. 0/63, TL. 250 MM PODLE ČSN 73 6126-1 NA GEOTEXTILII 400 G/M2

Generální projektant:

Autor projektované části:

Stavebník:



MS architekti s.r.o.  
U Nikolajky 1085/15, 150 03 Praha 5  
IČO: 26781808  
tel: 226 203 710  
www.msgrupp.cz

Arduo s.r.o.  
Jugoslávská 18A, 700 30 Ostrava  
IČO: 07881771  
www.dopravniprojekt.cz

Město Český Brod  
Husovo náměstí 70,  
282 01 Český Brod  
IČO: 00235334  
tel: 732 735 291  
www.cesbrod.cz

Název akce: Novostavba mateřské školky Kollárova, Český Brod  
p.č. 183/1, 1428, 1498, 2126 a 183/14 kat. ú. Český Brod  
Místo:  
Fáze: dokumentace změny stavby před dokončením (ZSPD)  
Objekt: IO 01, IO 02, IO 03  
Projektová část: -

Architektonické a stavební řešení: MS architekti s.r.o.  
Paré:  
Zodpovědný projektant: Ing. arch. Martin Studnička  
Ing. arch. Alexandr Verner  
Vypracoval: Ing. Jan Ludvík  
Kontroloval: Ing. Martin Krauz  
Datum: 01/2024  
Měřítko: 1:250  
±0,000 = 218,700 m n.m. (Bpv)  
Č. výkresu: DOP\_202

Obsah: VZOROVÉ ŘEZY 6 - 9