


LEGENDA :



DŘEVODEKOR OBKLAD SIBÍŘSKÝ
MODŘÍN SVISLÉ LAŽOVÁNÍ,
TL.2CM VČ. OSTĚNÍ OTVORŮ

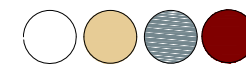

PROBAREVNÁ OMÍTKA KZS , V Č.
OSTĚNÍ OTVORŮ, ODSŤÍN BUDE
KONZULTOVÁN S ARCHITEKTEM
BILÝ, ŽLUTÝ, TYRKISOVÝ, ČERVENÝ
VELIKOST ZRNA 0.5mm (HLADKÁ
OMÍTKA)



STŘECHA, PLECHOVÉ ŠABLONY,
ŠEDÝ ODSŤÍN



SOKL, MARMOLIT, ČERNÝ ODSŤÍN

+3.500



2.NP

+0.000 = +218.700 M.N.M

1.NP

P01

M. 1:100

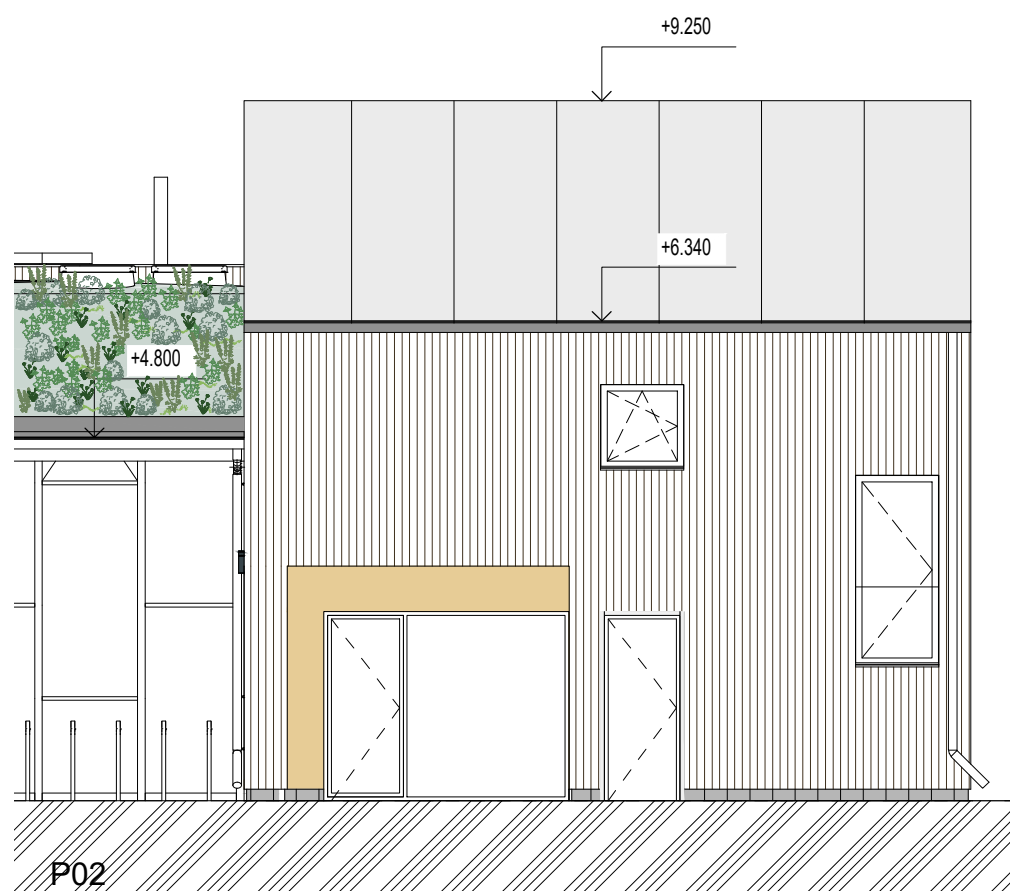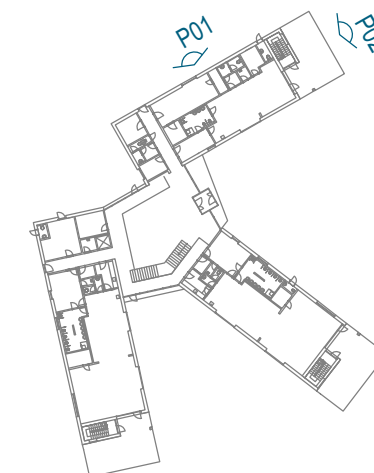

+3.500

2.NP

+0.000 = +218.700 M.N.M

1.NP

P02

M. 1:100

Generální projektant:



MS architekti s.r.o.
U Nikolajky 1085/15, 150 03 Praha 5
IČO: 26781808
tel: 226 203 710
www.msgrupp.cz

Autor projektované části:



MS architekti s.r.o.
U Nikolajky 1085/15, 150 03 Praha 5
IČO: 26781808
tel: 226 203 710
www.msgrupp.cz

Stavebník:

Město Český Brod
Husovo náměstí 70,
282 01 Český Brod
IČO: 00235334
tel: 732 735 291
www.cesbrod.cz

Název akce: Novostavba mateřské školky Kollárova, Český Brod
p.č. 183/1, 1428, 1498, 2126 a 183/14 kat. ú. Český Brod

Místo:

Fáze: dokumentace pro vydání společného povolení

Objekt:

Projektová část: D.1.1 ARCHITEKTONICKO-STAVEBNÍ ČÁST

Architektonické a stavební řešení: Paré: MS architekti s.r.o.

Zodpovědný projektant: Ing. arch. Alexandr Verner
Acad. arch. Pavel Hřebecký

Vypracoval: Ing. arch. Paraskevi Kolokytha
Ing. arch. Nathalie Fatte

Kontroloval: Ing. arch. Marek Cipko
Datum: 05/2021 Formát: 420x297

Měřítko: 1:100
±0,000 = 218,700 m n.m. (Bpv)

Č. výkresu: AST_301_302

Obsah:

POHLED 01,02