


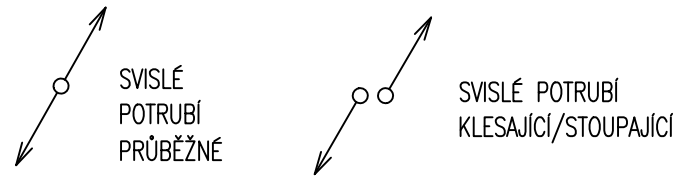

ZARIZOVACÍ PŘEDMĚTY	
Ud	UMÝVADLO – DĚTSKÉ
WCd	WC ZÁVĚSNÉ, DĚTSKÉ
S	SPRCHA
D	DŘEZ – ZABUDOVANÝ V NÁBYTKU
WC	WC ZÁVĚSNÉ
U	UMÝVADLO
VL	VÝLEVKÁ-ZÁVĚSNÁ
Pr	PRAČKA
U1	UMÝVADLO – SOUČÁST GASTROVYBAVENÍ
MN	MYČKA – SOUČÁST GASTROVYBAVENÍ
D1	DŘEZ – SOUČÁST GASTROVYBAVENÍ
VP	PODLAHOVÁ VPUST
VZT	ODVOD KONDENZÁTU VZT
NZK	NEZÁMĚRNÝ ZÁHRADNÍ KOHOUT
H	HYDRAVOTNÁ SKŘÍN (710*710*245 mm)

LEGENDA POTRUBÍ	
OZNAČENÍ	POPIS
— — — — —	STUDENÁ VODA – PITNÁ, EVO (PPR–RČT), S4
— · — · — ·	TEPLÁ VODA – EVO (PPR–RČT), S4
— · — · — ·	OKRULACE TV – EVO (PPR–RČT), S4
— — — — —	PŮŽARNÍ VODOVOD – OCELOVÉ POTRUBÍ
— — — — —	SMÍŠENÁ VODA – EVO (PPR–RČT), S4
— — — — —	UPRAVENÁ VODA – ZMĚKČENÁ – PŘÍVOD PRO MYČKY NÁDOBÍ – EVO (PPR–RČT), S4
— — — — —	UŽITKOVÁ VODA (ZÁVLHA STŘECHY) – EVO (PPR–RČT), S4

 ROHOVÝ VENTIL

POPIS STOUPAČKY – PITNÁ VODA

(H1) POPIS STOUPAČKY – POŽÁRNÍ VODYA

POPIS STOUPAČKY – UŽITKOVÁ VODA

PROSTUPY POŽÁRNĚ DĚLÍCIMI KONSTRUKCEMI BUDOU UŠETŘENY V
SOULADU S PBR, KTERÉ JE NEDILNOU SOUČÁSTÍ PD.
• POTRUBÍ BUDE KOTVENO POMOCÍ SYSTÉMOVÝCH PRVKŮ
• POTRUBÍ BUDE SPÁDOVANO K VÝTOKOVÝM ARMATURÁM
• SKŘÍNĚ PRO UMÍSTĚNÍ VODOMĚRŮ JSOU SOUČÁSTÍ STAVBY
• PRO NÁPOJENÍ PRAČKY A MÝČKY BUDE OSAZENÁ ZÁPACHOVÁ
UZÁVĚRA HL 405 40/50, PŘÍP.VODY DN 15

Stavebník:



Město Český Brod
Husovo náměstí 70, 282 01 Český Brod
IČO: 00235334
tel: 732 735 291
www.cesbrod.cz

Architektonické **Paré:**
a stavební řešení: MS architekti s.r.o.

Zodpovědný projektant: Ing. Martin Poloch

Kontroloval: Ing. Martin Poloch

Datum: 05/2021 Formát: 700x594
Měřítko: 1:100

$\pm 0,000 = 218,700 \text{ m n.m. (Bpv)}$

Obsah: Púdorys vodovodu 2.NP

Č. výkresu: ZTI_202