
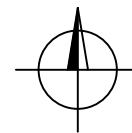


k.ú. ČESKÝ BROD (62 2737)

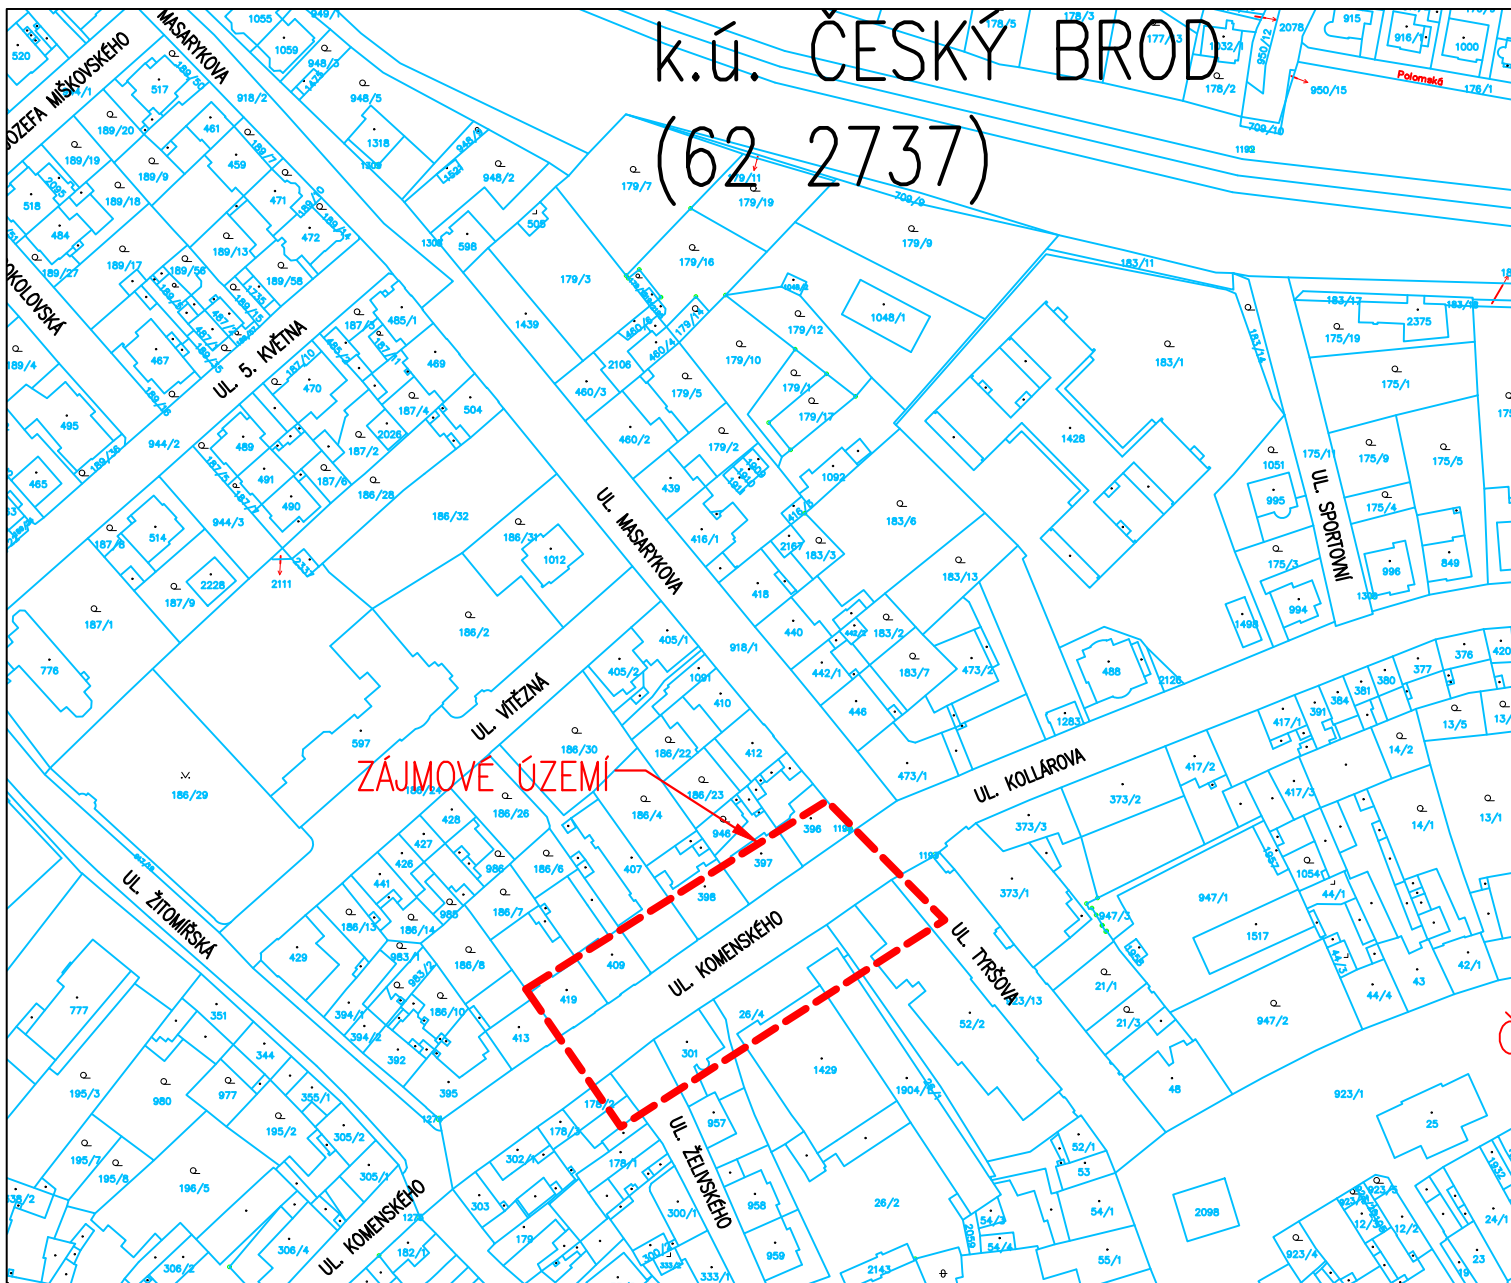

Zodp. projektant: Ing. Michal FOTT (ČKAIT 0012876)	k.ú. Český Brod (622737)	Vypracoval: Ing. Michal FOTT		
MÚ (OÚ): Český Brod	Kraj: Středočeský	Datum:	02/2025	
Investor: Město Český Brod, náměstí Husovo 70, 282 01 Český Brod 282 01		Stupeň:	DPS	
Zakázka: PARKOVACÍ ZÁLIV V ULICI KOMENSKÉHO, ČESKÝ BROD		Číslo zakázky:		
		Měřítko:	1 : 2000	
		Počet formátů A4:	1	Č. kopie:
Obsah: SITUAČNÍ VÝKRES ŠIRŠÍCH VZTAHŮ	Číslo přílohy: C.1	Revize: -		