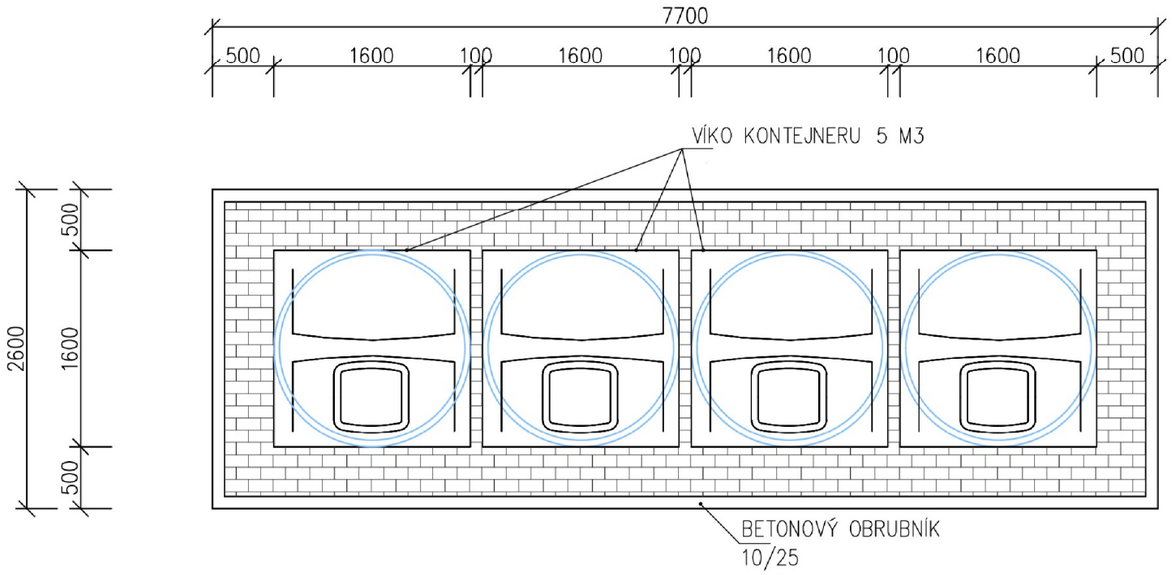

A
- BETONOVÁ ZÁMKOVÁ DLAŽBA 40 mm
- KLADECÍ VRSTVA – ŠTĚRKODRŤ 0–4 mm 40 mm
- GEOTEXTILIE
- PODLOŽÍ – STABILIZAČNÍ – ŠTĚRKODRŤ 8–16 mm 100 mm
- MRAZUVZDORNÁ VRSTVA – ŠTĚRKODRŤ 16–32 mm 150 mm
- ŠTĚRKOPÍSKOVÝ ZÁSYP KONTEJNERŮ 670 mm
- ZÁSYP KAMENIVEM 16–32 mm 550 mm
- PÍSKOVÝ PODSYP KONTEJNERŮ 0–16 mm 50 mm
- HUTNĚNÁ ZEMNÍ PLÁŇ – 45 MPa

Legenda šrafů

- ŠTĚRKOVÝ ZÁSYP
- ŠTĚRKOPÍSKOVÝ ZÁSYP
- ZEMINA PŮVODNÍ
- ZEMINA NASYPANÁ – KAMENIVO
- PREFABRIKOVANÉ BETONOVÉ PRVKY
- BETON PROSTÝ BEZ VÝZTUŽE

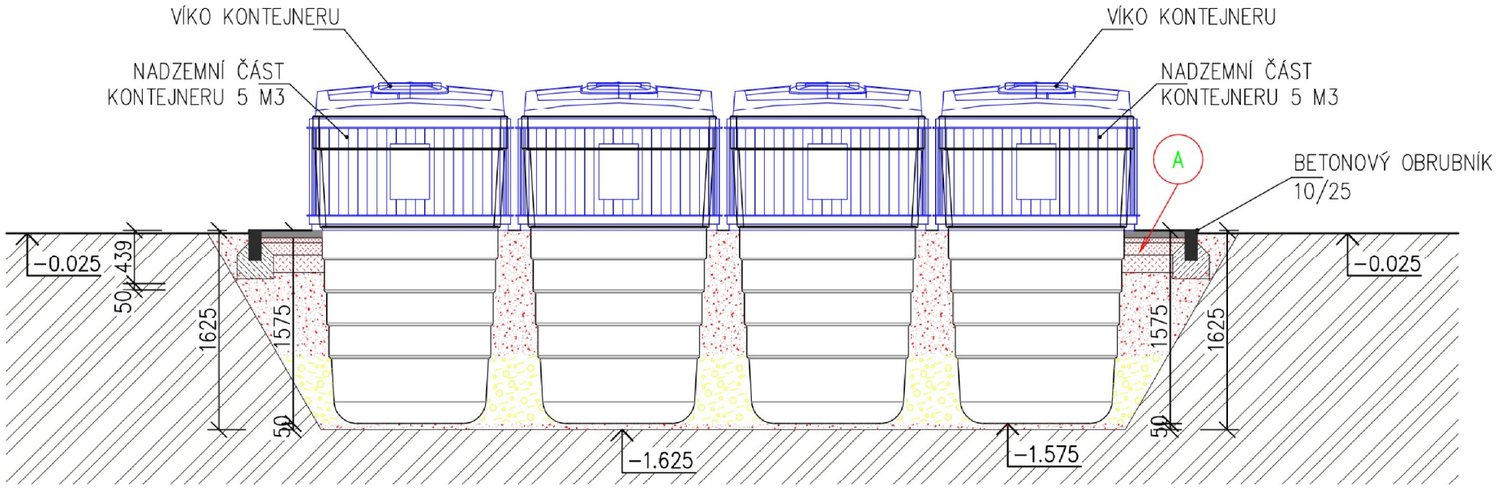

Vypracoval a kreslil: Ing. Ladislav Němeček	Vedoucí projektu : Ing. Ladislav Němeček	Autorizace :	
Investor : Město Český Brod, náměstí Husovo 70, 282 01 Český Brod			Paré:
Stavba : Polopodzemní kontejnery v ulici Komenského v Českém Brodě		Formát : A3	Datum : 09/2023
Část : D – Polopodzemní kontejnery		Stupeň: DUS	Číslo zakázky:
Obsah : Půdorys a řez polopodzemními kontejnery		Měřítko : 1:10	Číslo výkresu : D.3