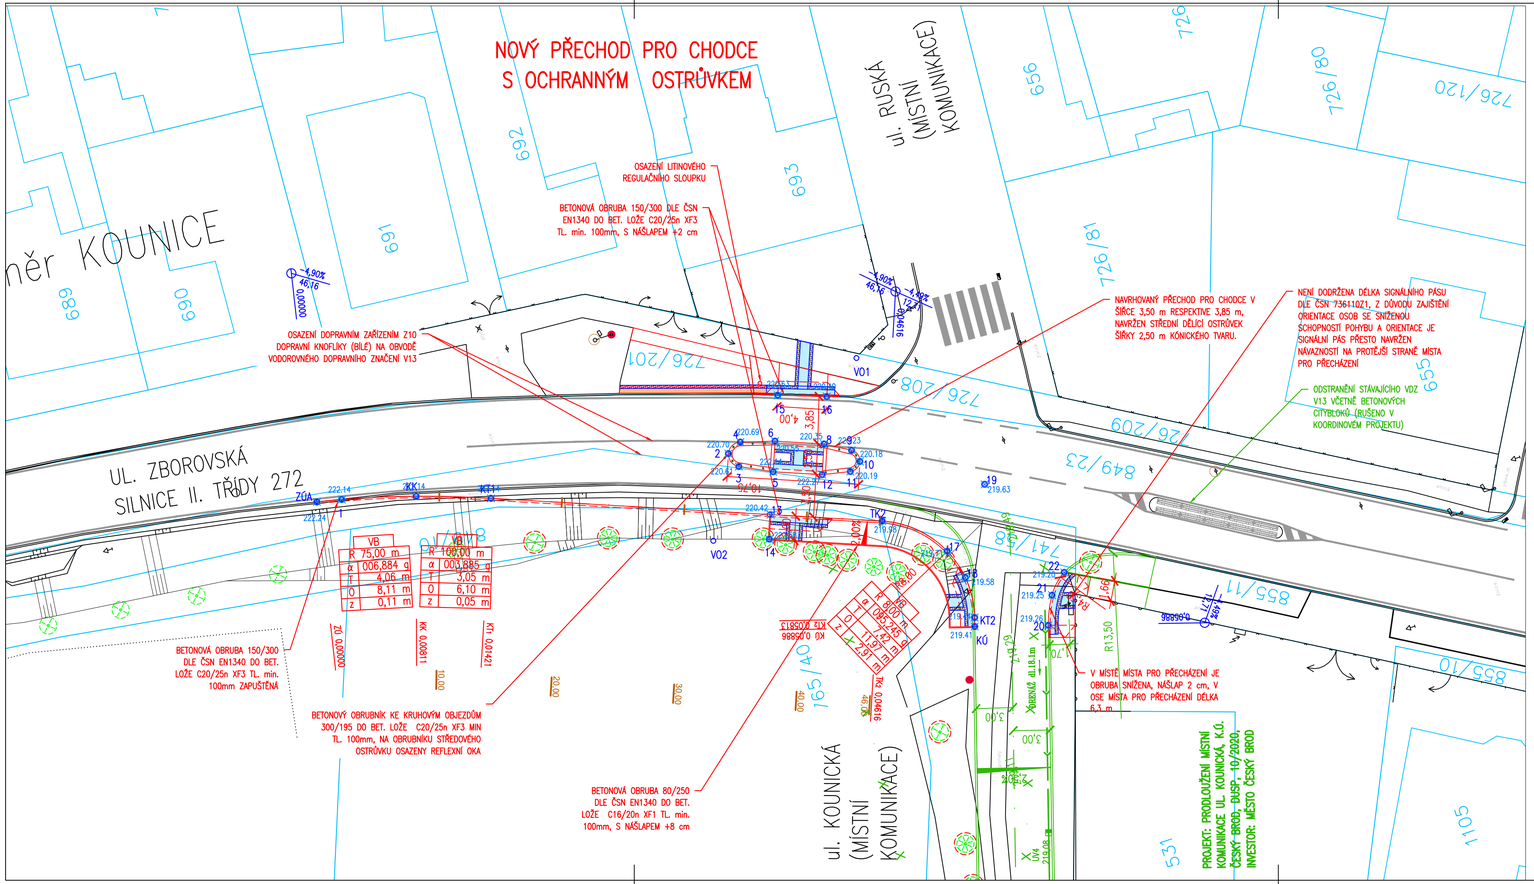

VYTYČOVACÍ BODY

BOD	X	Y
ZÚA	1 048 118,860	711 461,397
KK	1 048 126,699	711 463,459
KT1	1 048 132,447	711 465,505
TK2	1 048 162,202	711 477,127
KT2	1 048 166,940	711 486,925
KÚ	1 048 166,723	711 487,631
VO1	1 048 164,315	711 463,836
VO2	1 048 148,617	711 474,402
1	1 048 120,848	711 461,835
2	1 048 151,984	711 468,021
3	1 048 152,465	711 469,282
4	1 048 153,197	711 467,429
5	1 048 155,000	711 470,556
6	1 048 155,910	711 468,228
7	1 048 155,506	711 463,956
8	1 048 159,647	711 469,687
9	1 048 161,612	711 470,871
10	1 048 161,975	711 471,939
11	1 048 160,983	711 472,477
12	1 048 158,726	711 472,012
13	1 048 153,727	711 473,816
14	1 048 152,999	711 475,679
15	1 048 157,272	711 464,739
16	1 048 161,045	711 466,073
17	1 048 166,494	711 481,096
18	1 048 167,232	711 483,603
19	1 048 171,075	711 476,855
20	1 048 172,459	711 489,391
21	1 048 173,513	711 487,133
22	1 048 175,028	711 485,691

UPOZORNĚNÍ:

- PŘED ZAHÁJENÍM ZEMNÍCH PRACÍ JE NUTNÉ ZJISTIT PŘESNÝ PRŮBĚH PODZEMNÍCH INŽENÝRSKÝCH SÍTÍ A PROVÉST PŘÍSLUŠNÁ OPATŘENÍ K JEJICH OCHRANĚ (VYTYČENÍ, SONDOVÁNÍ, RUČNÍ VÝKOPY, VYVĚŠENÍ APOD.)
- STAV. ASFALT. KRYT ZAŘÍZNOUT, STYK STARÉ A NOVÉ ÚPRAVY NUTNO OŠETŘIT. SVISLÁ SPÁRA VHODNOU ZÁLIVKOVOU HMOTOU, NATAVITELNÝM NEBO SAMOLEPÍCÍM PÁSKEM, VODOROVNÉ SPOJE SPOJOVACÍM NÁTĚREM.
- DEFINITIVNÍ DOPRAVNÍ ZNAČENÍ BUDE PROVEDENO PODLE STANOVENÍ, KTERÁ VYDAJÍ PŘÍSLUŠNÉ SILNIČNÍ SPRÁVNÍ ÚŘADY PŘED KOLAUDACÍ STAVBY

240715144922

Zodp. projektant: Ing. Michal FOTT	k.ú. Český Brod (622737)	Vypracoval: Ing. Michal FOTT	
MÚ (OÚ): Český Brod	Kraj: Středočeský	Datum:	07/2024
Investor: Město Český Brod, náměstí Husovo 70, 282 01 Český Brod 282 01		Stupeň:	DPS
Zakázka: PRODLOUŽENÍ MÍSTNÍ KOMUNIKACE KOUNICKÁ, k.ú ČESKÝ BROD		Číslo zakázky:	
		Měřítko:	1 : 250
		Počet formátů A4:	4 / Č. kopie:
Obsah: SO 101 POZEMNÍ KOMUNIKACE VYTYČOVACÍ VÝKRES		Číslo přílohy: D.1.1.8	Revize: -

SITUACE.DWG