

KONSTRUKCE ZPEVNĚNÝCH PLOCH

SKLADBY KONSTRUKCE VIZ. TECHNICKÁ ZPRÁVA

A	VOZOVKA: D1–N–5–III–PIII		
	ASFALTOVÝ BETON	ACO 11+	TL. 40 mm ČSN EN 13108–1, ČSN 73 6121
	POSTŘÍK SPOJOVACÍ EMULZNÍ	PS–E	0,3 kg/m <sup>2</sup> ČSN 73 6129
	ASFALTOVÝ BETON (LOŽNÍ)	ACL 16+	TL. 60 mm ČSN EN 13108–1, ČSN 73 6121
	POSTŘÍK SPOJOVACÍ EMULZNÍ	PS–E	0,3 kg/m <sup>2</sup> ČSN 73 6129
	OBALOVANÉ KAMENIVO	ACP 16+	TL. 50 mm ČSN EN 13108–1, ČSN 73 6121
	POSTŘÍK INFILTRAČNÍ ASFALT.	PI–A	1,0 kg/m <sup>2</sup> ČSN 73 6129
B	SMĚS STMELĚNÁ CEMENTEM	SC 0/32 C <sub>8</sub> /10	TL. 140 mm ČSN 73 6124–1
	ŠTĚRKODRŤ	0/63 ŠDa	TL. 250 mm ČSN 73 6126–1
	CELKEM		TL. 540 mm

VOZOVKA – ASFALTOVÝ BETON

\*V MÍSTECH, KDE JE NAVRŽENO POUZE ODFRÉZOVÁNÍ OBRUSNÉ ASFALTOVÉ VRSTVY V TL. 40 mm PROVÉST OPRAVY LOKÁLNÍCH PORUCH ZJIŠTĚNÝCH NA ODFRÉZOVANÉM POVRCHU DALŠÍM ODSTRANĚNÍM VRSTEV VOZOVKY V TLOUŠŤCE MIN 50 mm SE ZHUTNĚNÍM ZNOVU VYPLNĚNÍM ASFALTOVOU SMĚSÍ. TRHLINY PŘÍČNĚ OPRAVIT DLE TP 115 "OPRAVY TRHLIN NA VOZOVKÁCH S ASFALTOVÝM KRYTEM.

B	OPRAVA VOZOVKY OKOLO OBRUB – ASFALTOVÝ BETON:		
	ASFALTOVÝ BETON	ACO 11+	TL. 40 mm ČSN EN 13108–1, ČSN 73 6121
	LITÝ ASFALT	MA 11 II	TL. 40 mm ČSN EN 13108–6, ČSN 73 6122
	SEPARAČNÍ TEXTILIE		
C	PODKLADOVÝ BETON C 20/25–XF3	TL. DLE SKUTEČNOSTI	

OPRAVA VOZOVKY OKOLO OBRUB – ASFALTOVÝ BETON


C	CHODNÍK: D2–D–1–CH–PIII		
	BETONOVÁ DLAŽBA	DL	TL. 60 mm ČSN 73 6131
	LOŽNÍ VRSTVA DRČEN. KAMENIVA 4/8	L	TL. 40 mm ČSN 73 6131
	ŠTĚRKODRŤ	0/32 ŠDb	TL. 150 mm ČSN 73 6126–1
	CELKEM		TL. 250 mm

CHODNÍK – BETONOVÁ DLAŽBA TL. 60 mm


D	TECHNICKÝ PROSTOR: D2–T–4–V–PIII		
	CEMENTOVÝ BETON	CB III	TL. 180 mm ČSN EN 13877–1, ČSN 73 6123–1
	ŠTĚRKODRŤ	0/32 ŠDb	TL. 200 mm ČSN 73 6126–1
	CELKEM		TL. 380 mm

TECHNICKÝ PROSTOR – CEMENTOVÝ BETON

VZOROVÝ PŘÍČNÝ ŘEZ A – A'

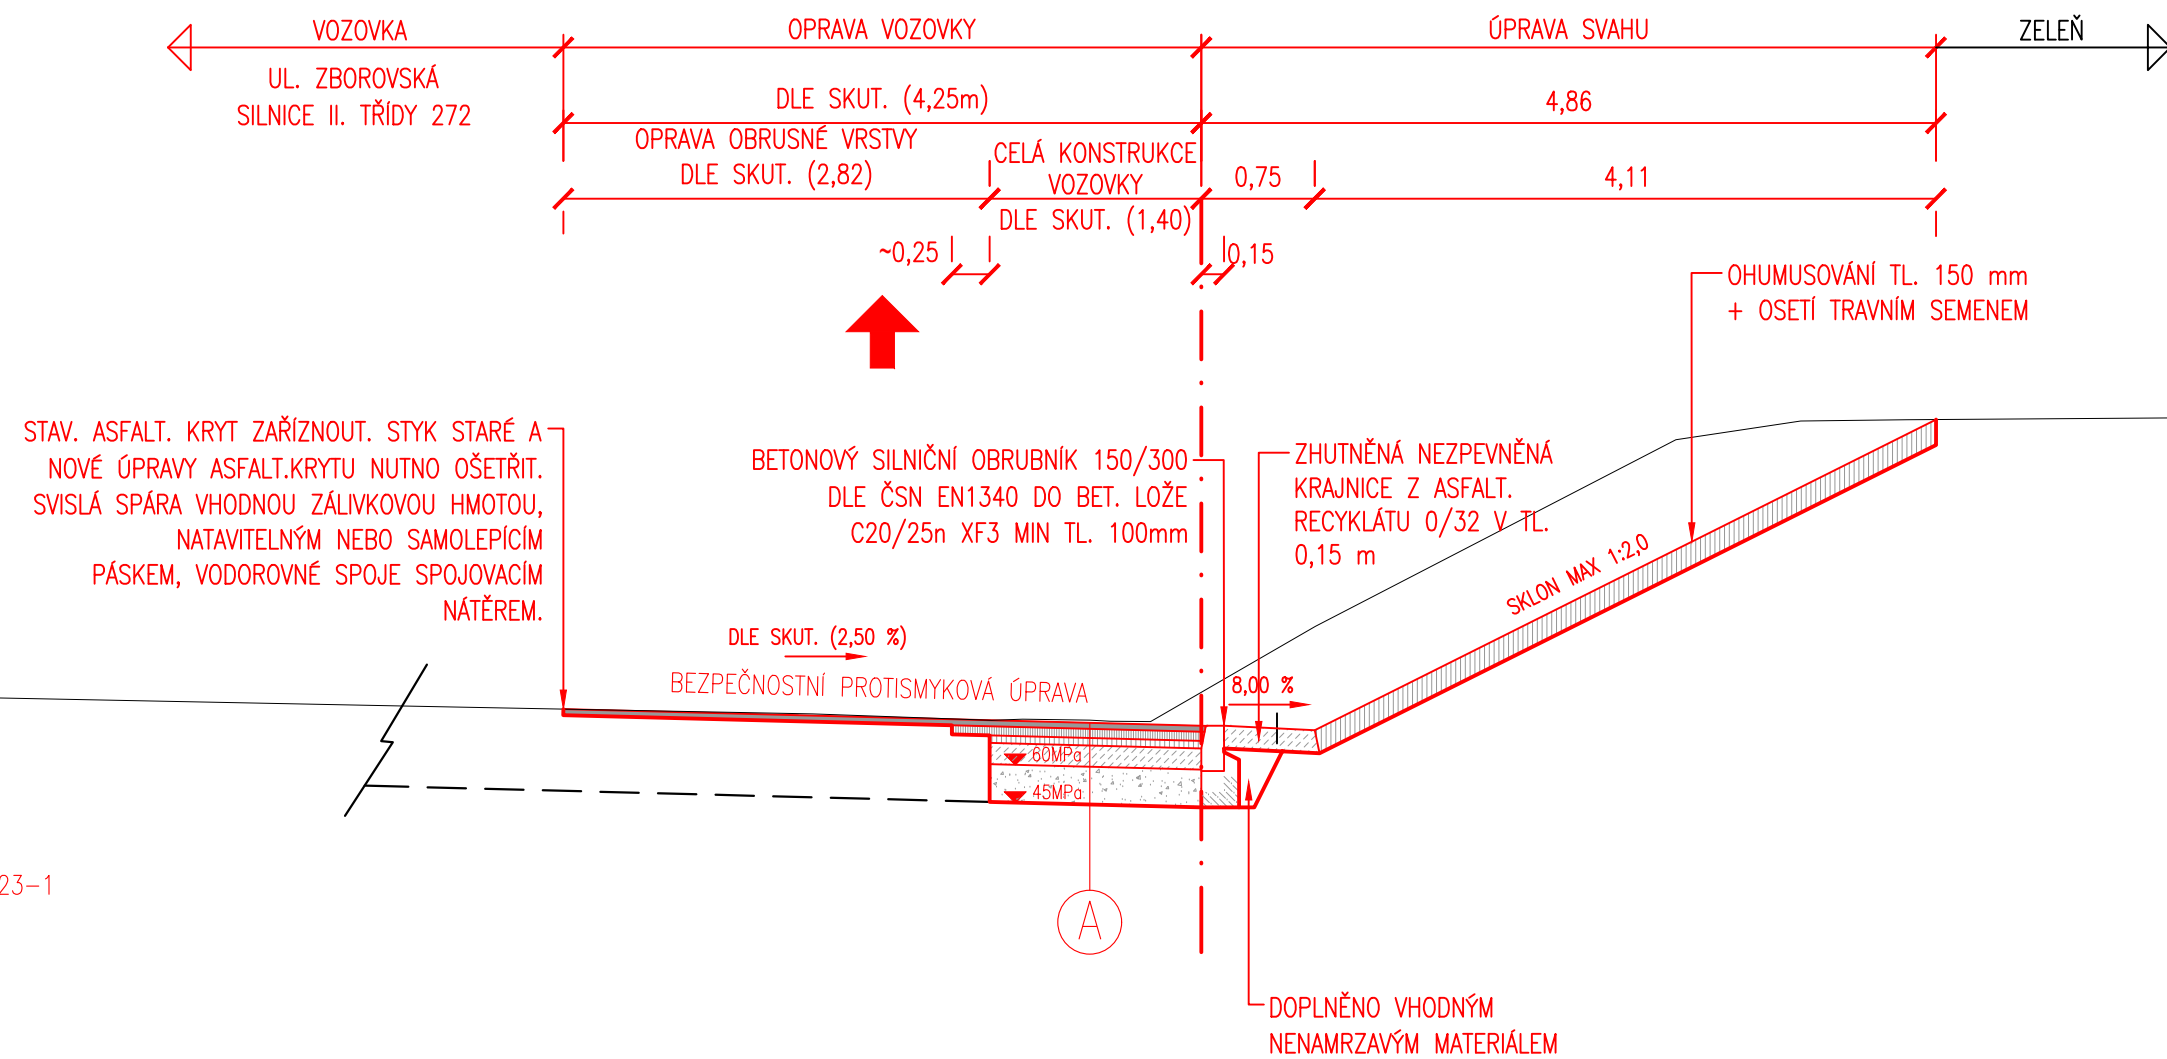

VZOROVÝ PŘÍČNÝ ŘEZ B – B'

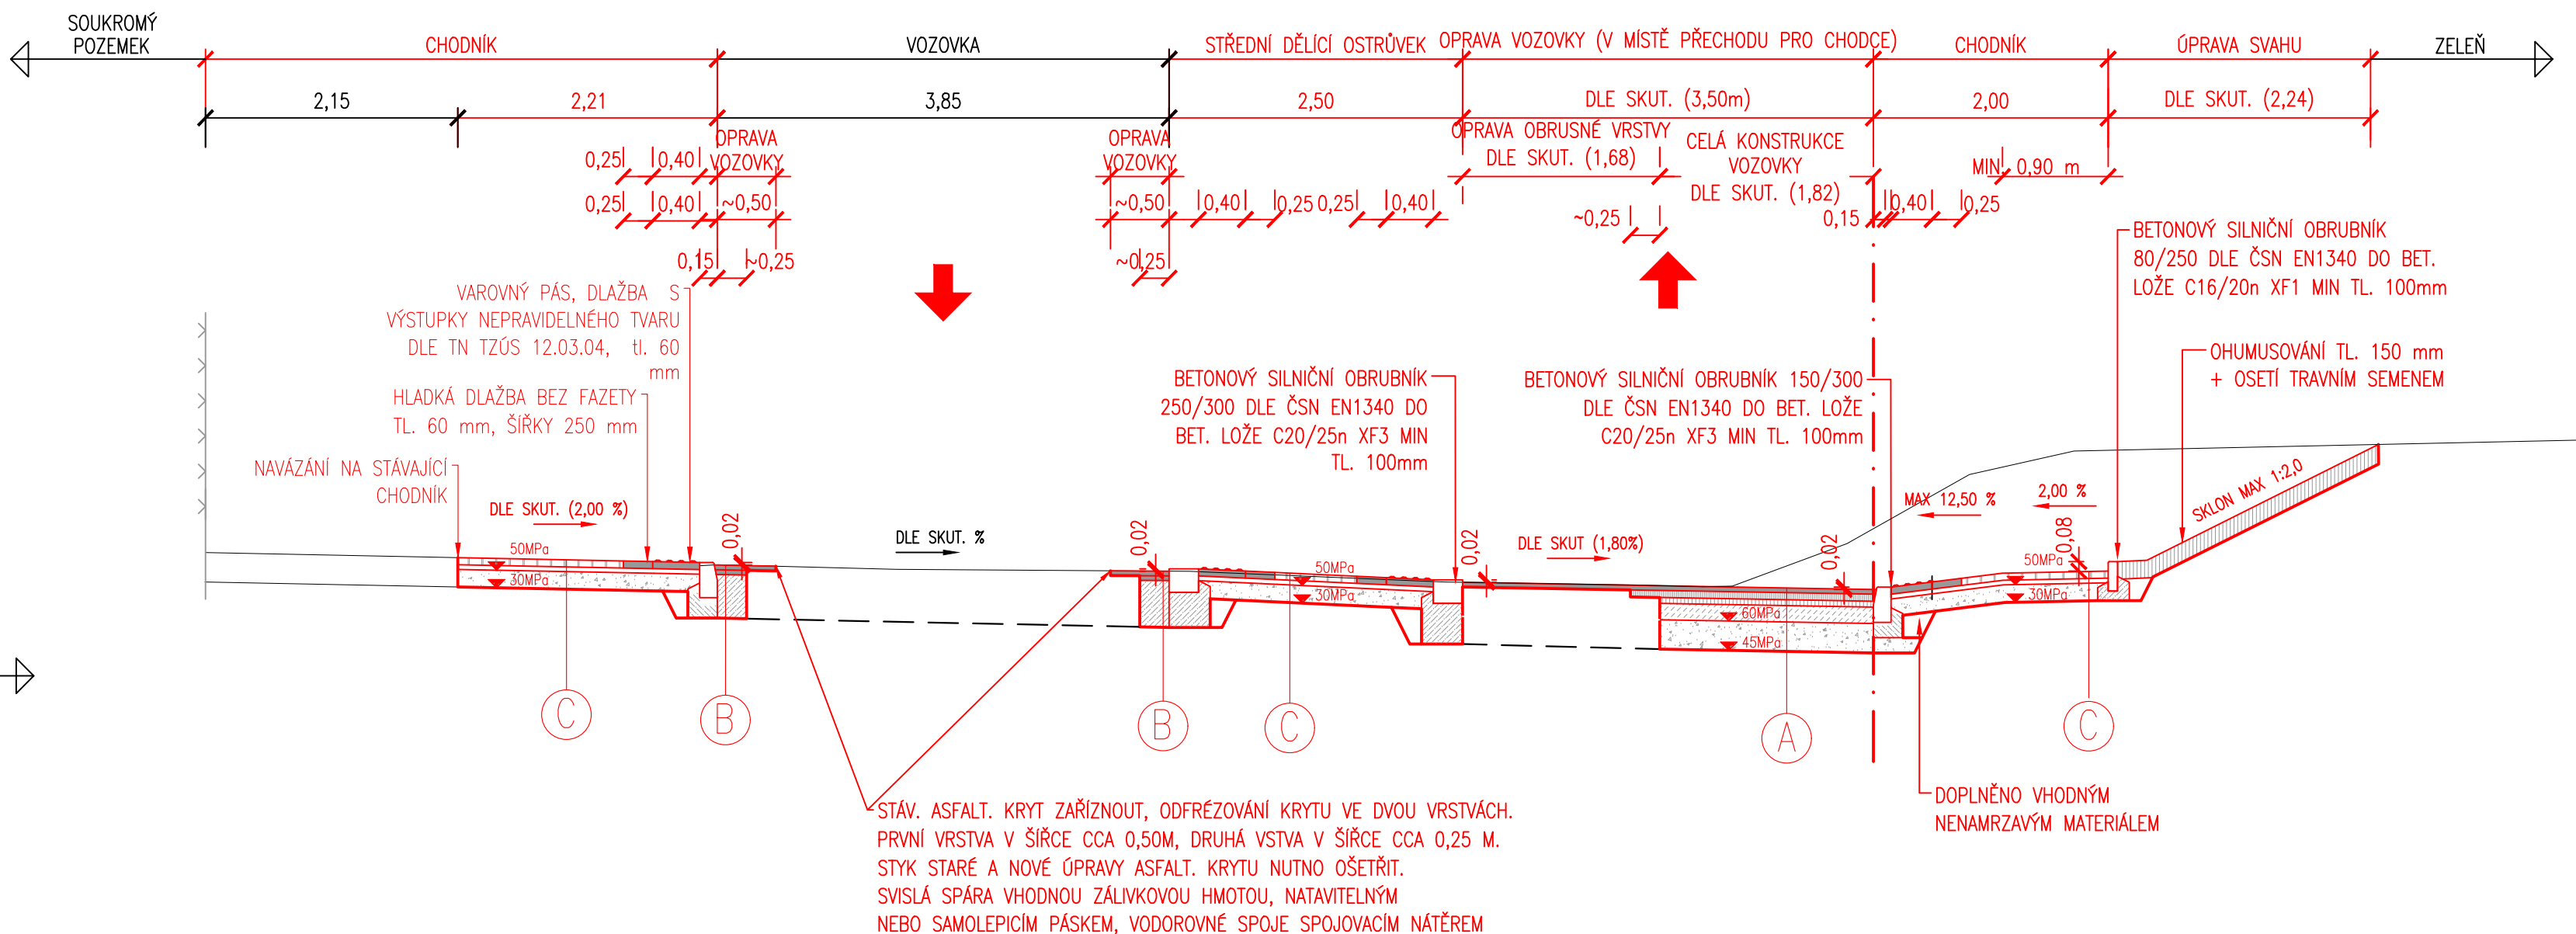

UPOZORNĚNÍ:

- UMÍSTĚNÍ VZOROVÝCH A CHARAKTERISTICKÝCH ŘEZŮ JE ZNÁZORNĚNO NA SITUACI D.1.1.2. SITUACE DOPRAVNÍHO ŘEŠENÍ

Zodp. projektant: Ing. Michal FOTT (ČKAIT 0012876)		k.ú. Český Brod (622737)		Vypracoval: Ing. Michal FOTT	
MÚ (OÚ): Český Brod	Kraj: Středočeský	Datum:	07/2024	Stupeň: DPS	
Investor: Město Český Brod, náměstí Husovo 70, 282 01 Český Brod 282 01				Číslo zakázky:	
Zakázka: <b>PŘECHOD PRO CHODCE V ULICI ZBOROVSKÁ V BLÍZKOSTI ULICE KOUNICKÁ, k.ú. ČESKÝ BROD</b>				Měřítka:	1 : 50
				Počet formátů A4:	5
Obsah: SO 101 PŘECHOD PRO CHODCE VZOROVÉ PŘÍČNÉ ŘEZY				Číslo přílohy: D.1.1.4	Revize: -