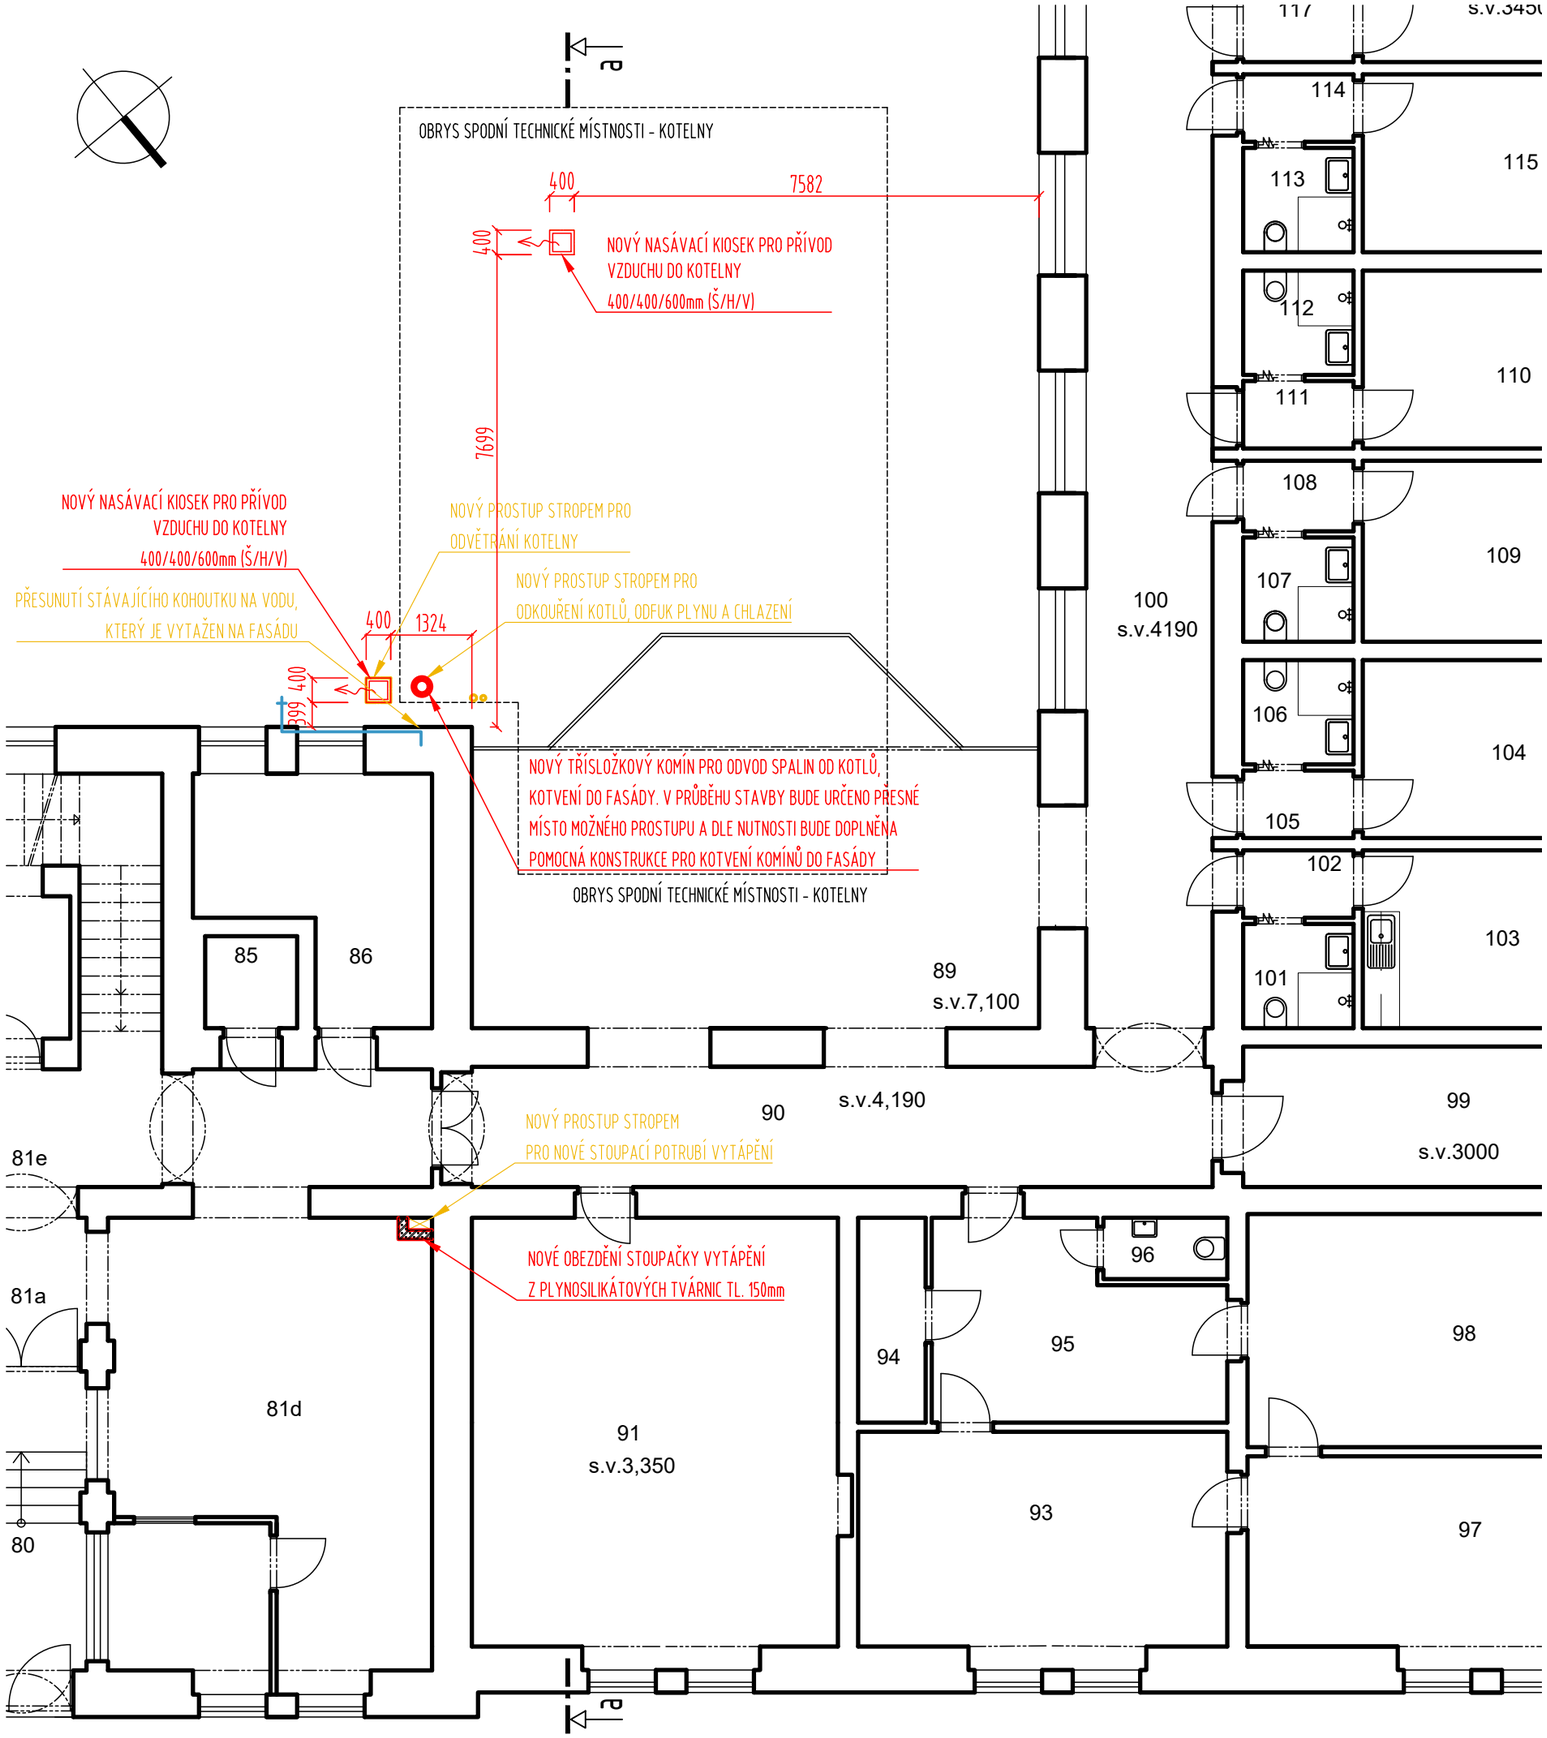

LEGENDA MÍSTNOSTÍ:

81d	HALA	31,5
81e	CHODBA	25,46
81f	VRATNICE	6,36
82	PRODEJNA	16,0
83	SCHODIŠTĚ	22,70
85	OSOBNÍ VÝTAH	2,25
86	KADEŘNICTVÍ	12,6
89	ZIMNÍ ZAHRADA	51,00
90	CHODBA	25,00
91	REHABILITACE	42,0
93	SESTERNA	21,0
94	SPRCHA	2,63
95	ŠATNA	13,53
96	WC	2,2
97	TERAPIE	21,4
98	REHABILITACE	26,79
99	ZÁDVEŘÍ	15,86
100	CHODBA	39,4
101	KOUPELNA+WC	3,06
102	PŘEDSÍŇ	1,98
103	POKOJ 2L	14,50
102	POKOJ 2L	14,50
105	PŘEDSÍŇ	1,98
106	KOUPELNA+WC	3,06
107	KOUPELNA+WC	3,06
108	PŘEDSÍŇ	1,98
109	POKOJ 2L	14,50
110	POKOJ 2L	14,50
111	PŘEDSÍŇ	1,98
112	KOUPELNA+WC	3,06
113	KOUPELNA+WC	3,06
114	PŘEDSÍŇ	1,98
115	POKOJ 2L	14,50

LEGENDA MATERIÁLŮ

STÁVAJÍCÍ KONSTRUKCE

NAVRHOVANÉ KONSTRUKCE

DEMOLICE

NOVÉ KONSTRUKCE

PLYNOSILIK.TVÁRNICE

VYZNAČENÍ ŘEŠENÉ ČÁSTI

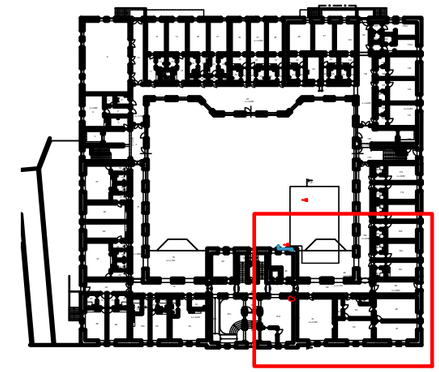

NÁHRADA ZDROJE TEPLA
DOMOV PRO SENIORY ANNA, ČESKÝ BROD

Č. PARÉ:

OBJEDNATEL: Město Český Brod, náměstí Husovo 70, 282 01 Český Brod		STUPEŇ DOK.: DPS	DATUM: 02/2025
MÍSTO STAVBY: Anna Český Brod, Žitomířská 323, 28201 Český Brod		ZAKÁZKOVÉ ČÍSLO: 240801	DAT. ZMĚNY/INDEX:
PROJEKTANT: R&CC, s.r.o., Thámova 221/7, 186 00 Praha 8		MĚŘÍTKO: 1:100/1:50	FORMÁT: 10xA4
VEDENÍ PROJEKTU: Ing. Jakub Huml	VYPRACOVAL: Ing. Lada Kotlářková	ČÁST: D.1.1	
STAVEBNÍ OBJEKT: DOMOV PRO SENIORY ANNA			ČÍSLO VÝKRESU: 103
OBSAH: PŮDORYS 1.NP - demolice + návrh			