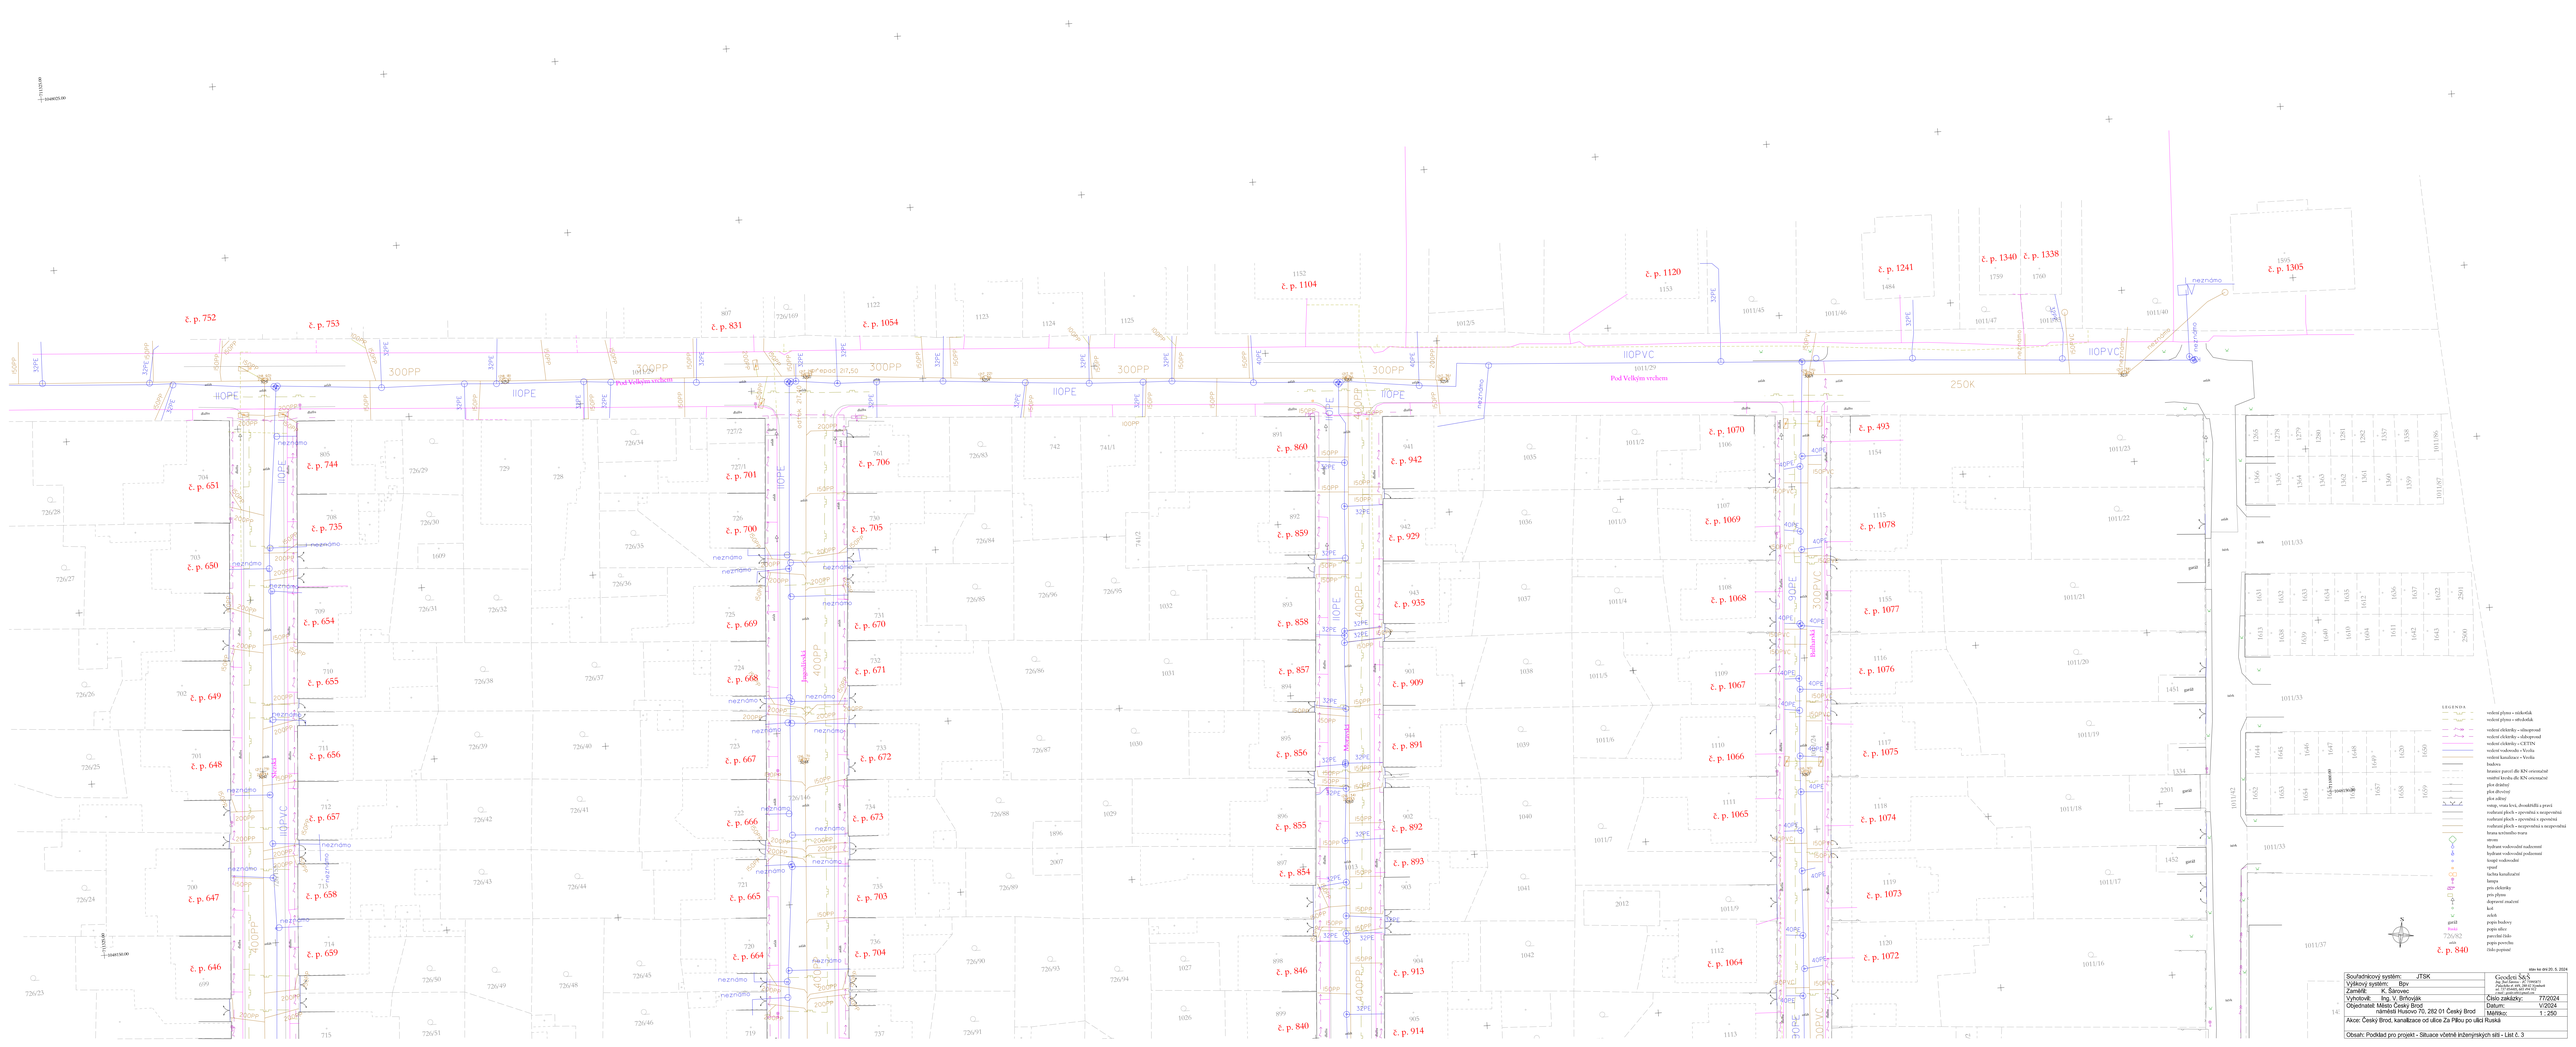
č. p. 752
č. p. 753
č. p. 831
č. p. 1054
č. p. 1104
č. p. 1120
č. p. 1241
č. p. 1340
č. p. 1338
č. p. 1305
Pod Velkým vrchem
Pod Velkým vrchem
Jiráskova
Masarykova
Balbínská
neznámo
250K
300PP
400PP
110PE
110PVC
LEGENDA
vedení plynu v stávající
vedení plynu v rekonstrukci
vedení elektriky v zástavbě
vedení elektriky v zástavbě
vedení elektriky v CETIN
vedení vodovodu v Veolia
vedení kanalizace v Veolia
budova
hranice pozemků dle KN orientační
stávající hranice dle KN orientační
plot dřevěný
plot dřevěný
plot zděný
vstup, vrata, brána, dvoukřídlá a pevná
vodorovné plochy - opevnělá a nespevnělá
vodorovné plochy - opevnělá a opevnělá
vodorovné plochy - nespevnělá a nespevnělá
hrana svislého tvaru
hydrant
hydrant vodovodní nadzemní
hydrant vodovodní podzemní
šoupě vodovodní
vpusť
šachta kanalizační
kanál
pro elektriky
pro plyn
dopravní značení
kůl
sloup
pojmy budovy
popis sítě
pevný bod
popis pevného
číslo popisné
Souřadnicový systém: JTSK
Výškový systém: Bpv
Zaměřil: K. Sárovec
Vyhotovil: Ing. V. Březovják
Objednatel: Město Český Brod
náměstí Husovo 70, 282 01 Český Brod
Akce: Český Brod, kanalizace od ulice Za Pilou po ulici Ruská
Geodézie Sá.S.
Ing. Jiří Černý, ČKAIT 0500870
Ing. Jiří Kubeš, ČKAIT 0101313
tel: 317 854 600, 606 444 777
info@geodezie-sas.cz
Číslo zakázky: 77/2024
Datum: V/2024
Měřítko: 1 : 250
Obsah: Podklad pro projekt - Situace včetně inženýrských sítí - List č. 3
stav ke dni 20. 5. 2024