


VÝKRES VĚNCŮ SEDLOVÉ STŘECHY OBJ.A

HORNÍ POHLED

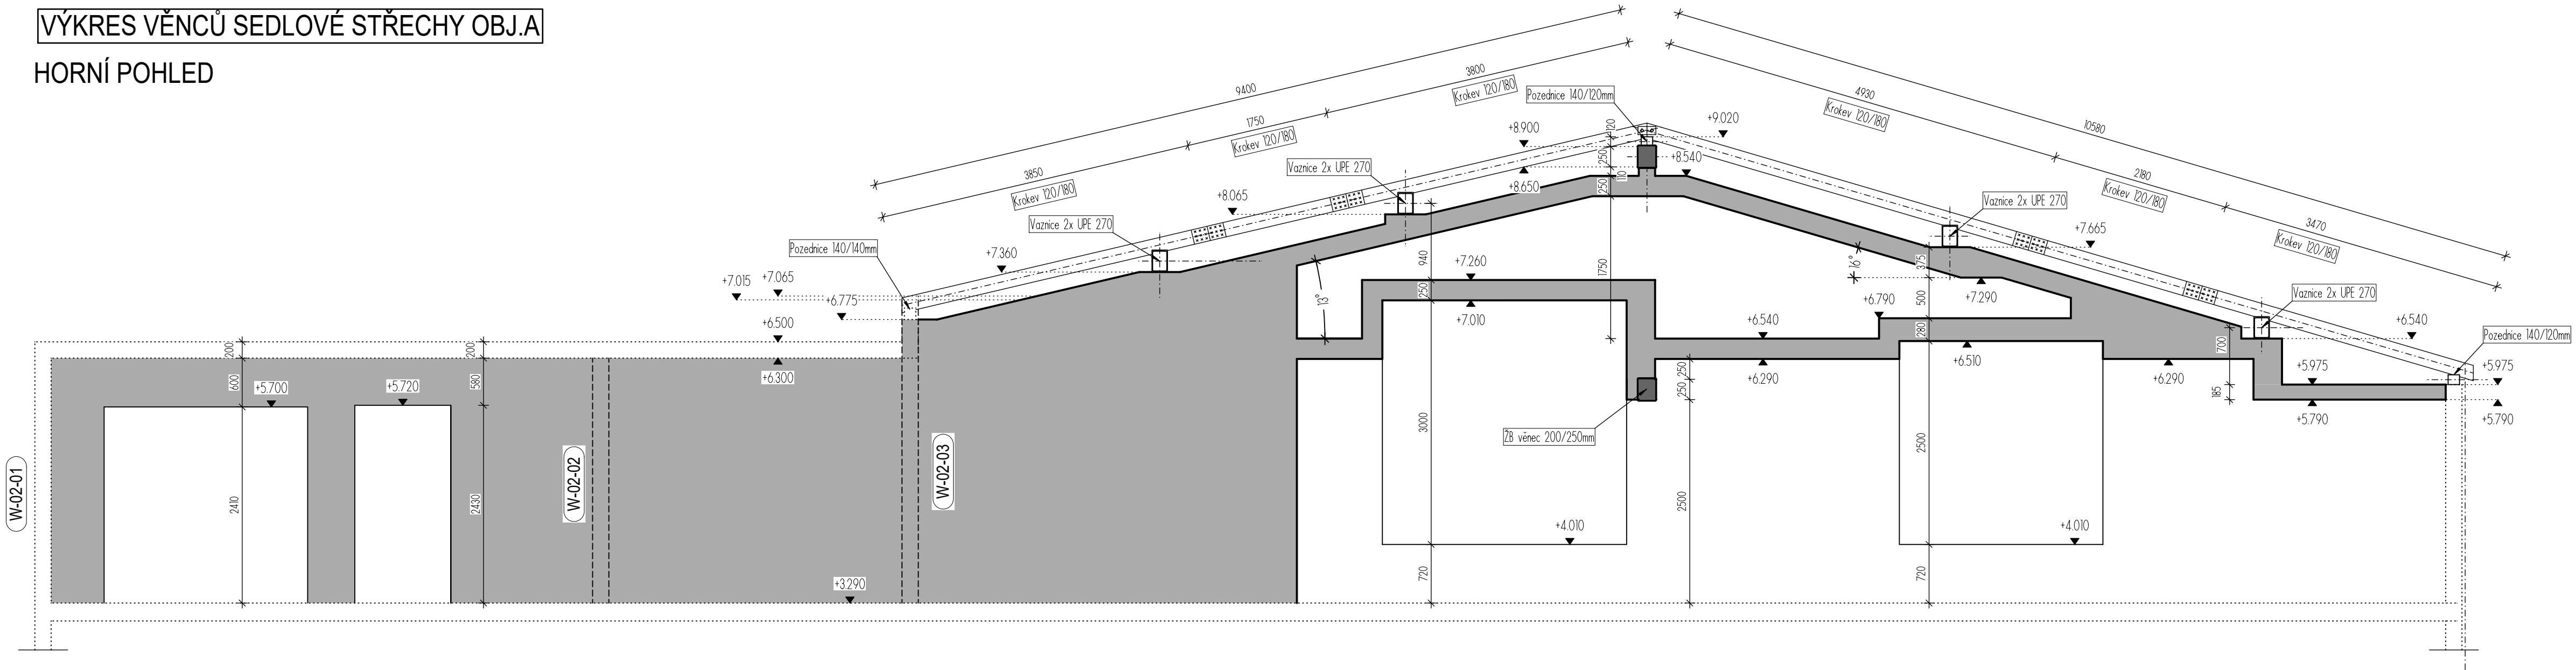

LEGENDA MATERIÁLŮ

- ŽELEZOBETONOVÉ STĚNY, SLOUPY - C25/30 XC1, S3, Dmax 22mm, CI 0,4
- ŽELEZOBETON VE SKLOPENÉM ŘEZU
- PREFABRIKOVANÝ ŽELEZOBETON
- NOSNÉ ZDIVO VAR.A - VÁPENOPÍSKOVÉ ZDIVO TL200mm
VAR.B - POROTHERM 24 PROFIL NA OBYČEJNOU MALTU M10

POUŽITÉ MATERIÁLY

BETON ČSN EN 206

BETON STĚNY, SLOUPY: C25/30 XC1 - CI 0,40 - Dmax 22mm, S3

BETON STROP: C25/30 XC1 - CI 0,40

Konzistence betonové směsi - S3

Dmax 22mm
ZARUČENÝ MODUL PRUŽNOSTI Ecm dle ČSN ISO 6784:
Ecm = 28 GPa

VÝZTUŽ: 10 505(R) (B 500B) BETON ZÁKLADY C25/30 XC2 XA2 - CI 0,40 - Dmax 22mm, S3

DŘEVĚNÉ KONSTRUKCE: Pevnostní třída C24

s ochranou proti dřevokazným škůdcům dle ČSN EN 49 0600-1 (490600)

OCELOVÉ KONSTRUKCE: Pevnostní třída S355 J0

s antikorozní ochranou pro dané prostředí c2

POZNÁMKA


- POLOHA PRACOVNÍCH SPAR BUDE UPŘESNĚNA PO KONZULTACI S DODAVATELEM STAVBY
- PRACOVNÍ SPÁRY A OSTATNÍ DETAILY NÁPOJENÍ KONSTRUKCÍ ŘEŠENY POMOCÍ TYPOVÝCH PRVKŮ VIZ.DETAILY SPODNÍ STAVBY A DILATACE
- OTVORY DO VELIKOSTI ø200 MM BUDOU DODATEČNĚ DOVŘÁTNY NEBO BUDE VLOŽENA PROSTUPKA DLE KOORDINACÍ,
- OTVORY PRO PROSTUPKY NUTNO OVĚŘIT DLE KOORDINAČNÍCH VÝKRESŮ A VÝKRESŮ PROFESÍ
- POLOHA KONSTRUKCÍ MUSÍ BYT VYTÝČENA DLE DIGITÁLNĚ ZPRACOVANÉHO VÝTYČOVACÍHO PLÁNU
- KONSTRUKCE SCHODIŠTĚ ULOŽENA PRUŽNĚ
- KONSTRUKČNÍ PRVKY VÝTAHU, MONTÁŽNÍ OKA AJ. BUDOU REALIZOVÁNY DLE DODAVATELSKÉ DOKUMENTACE VÝTAHŮ



SLOUPY PRŮMĚRU 450mm V HALE OBJEKTU PROVĚST
V POŽADAVKU NA VIZUÁLNÍ KVALITU BETONOVÉHO POVRCHU

POZOR VŠECHNY VĚNCE MUSÍ BYT VZÁJEMNĚ PROVÁZÁNY VÝZTUŽÍ!!

VÝKRES VĚNCŮ SEDLOVÉ STŘECHY OBJ.A

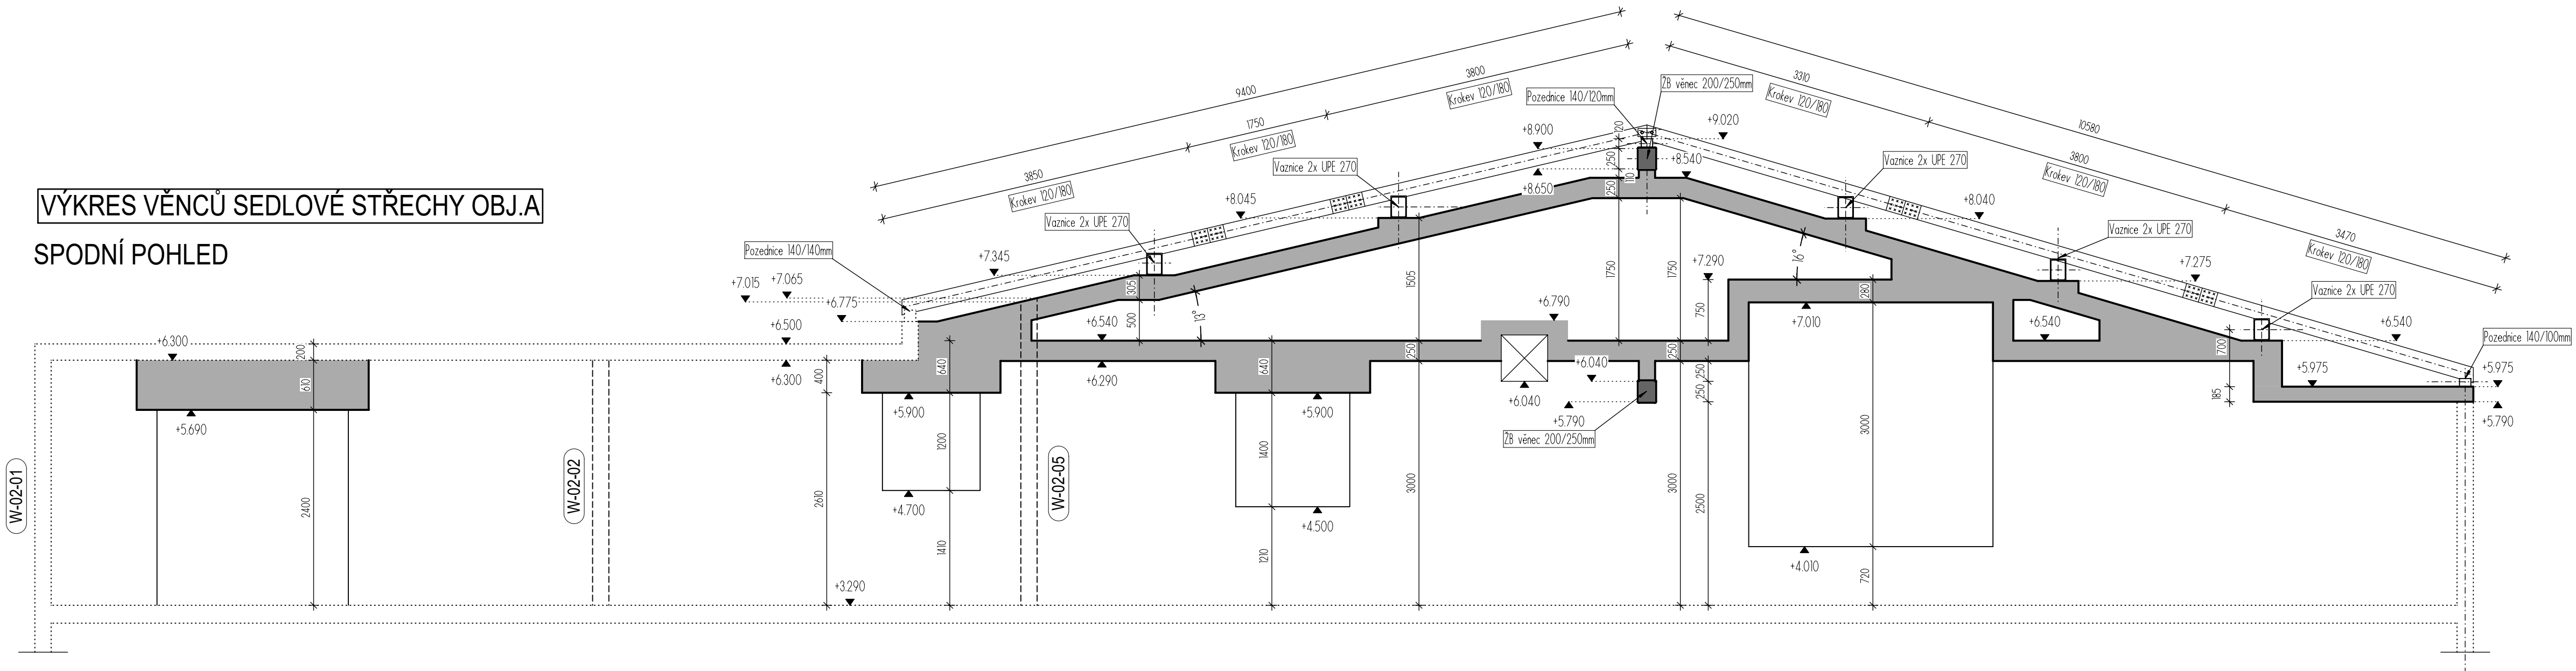SPODNÍ POHLED



| Generální projektant: | | Autor projektované části: | Stavebník: |
|---|--|---|---|
|  MS architekti s.r.o. U Nikolajky 1085/15, 150 03 Praha 5 IČO: 26781808 tel: 226 203 710 www.msgrgroup.cz | |  MS architekti s.r.o. U Nikolajky 1085/15, 150 03 Praha 5 IČO: 26781808 tel: 226 203 710 www.msgrgroup.cz | Město Český Brod Husovo náměstí 70, 282 01 Český Brod IČO: 00235334 tel: 732 735 291 www.cesbrod.cz |
| Název akce: | Novostavba mateřské školky Kollárova, Český Brod p.č. 183/1, 1428, 1498, 2126 a 183/14 kat. ú. Český Brod | Architektonická a stavební řešení: MS architekti s.r.o. | Paré: |
| Místo: | | Zodpovědný projektant: | Ing. Robert Mikšík |
| Fáze: | Dokumentace změny stavby před dokončením(ZSPD) | Vypracoval: | Ing. Jiří Gregor |
| Objekt: | SO.01 | Kontroloval: | Ing. Robert Mikšík |
| Projektová část: | D.1.2 - Stavebně - konstrukční řešení | Datum: | 10/2023 Formát: 10xA4 |
| Obsah: | VÝKRES VĚNCŮ SEDLOVÉ STŘECHY OBJ.A | Měřítka: +0,000 = 218,700 m n.m. (Bpv) Č. výkresu: | STA_003-16 |