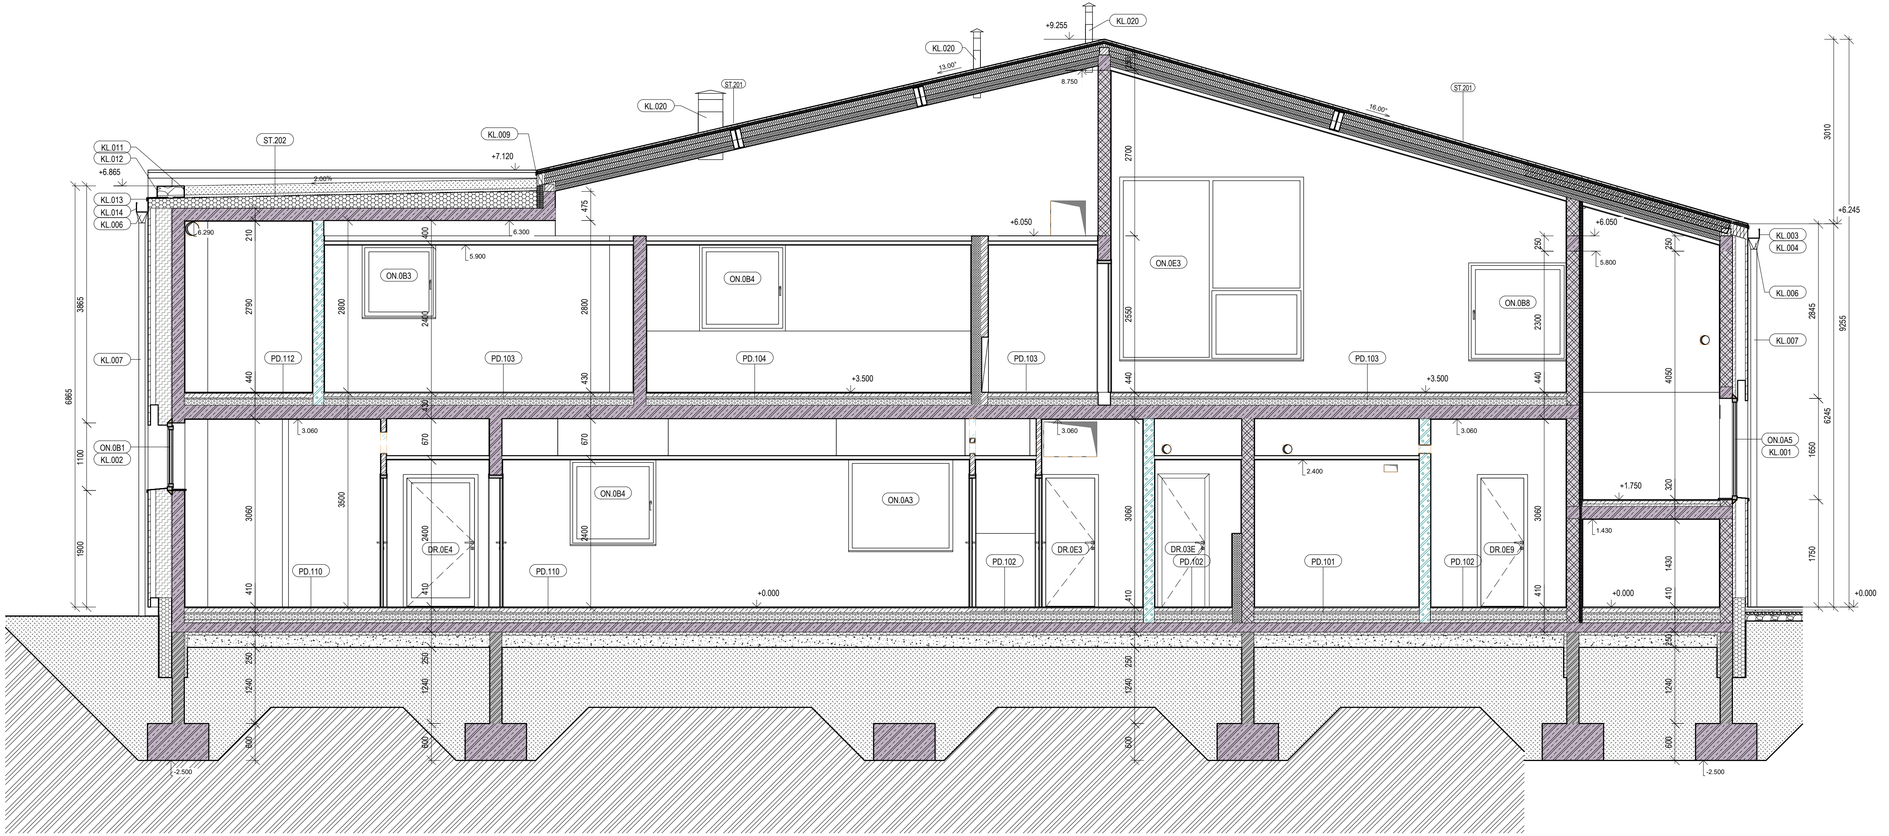

LEGENDA MATERIÁLŮ:

SVISLÉ KONSTRUKCE NOSNÉ:

- ŽELEZOBETONOVÉ KONSTRUKCE
- VÁPENOPÍSKOVÉ ZDIVO TL. 200 mm
- ZTRACENÉ BEDNĚNÍ TL. 200 mm

ZEMNÍ PRÁCE (ODVĚTRÁNÍ RADONU):

- ZHUTNĚNÝ PODSYP F, 16-32 mm vč. DRENÁŽE
- ZPĚTNĚ HUTNĚNÉ ZÁSYPY, NEPROPUSTNÁ ZEMINA
- ROSTLÝ TERÉN

SVISLÉ KONSTRUKCE NENOSNÉ:

- AKUSTICKÉ PŘÍČKY LIAPORBETON TL. 175 mm 6MPa
- CIHELNÉ TVAROVKY PRO TL. STĚNY 80 mm, 115 mm NA OBYČEJNOU MALTU
- PLYNOSILIKÁTOVÉ TVÁRNICE PRO TL. STĚNY 50 mm, 100 mm A 150 mm

TEPELNÉ A AKUSTICKÉ IZOLACE:

- MINERÁLNÍ TEPELNÁ IZOLACE
- EXTRUDOVANÝ POLYSTYREN XPS
- HYDROIZOLACE - MODIFIKOVANÉ ASFALTOVÉ PÁSY

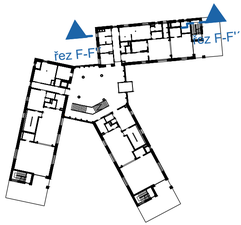

Generální projektant:

MS architekti s.r.o.
U Nikolajky 1085/15, 150 03 Praha 5
IČO: 26781808
tel: 226 203 710
www.wemakespaces.archi

Autor projektované části:

MS architekti s.r.o.
U Nikolajky 1085/15, 150 03 Praha 5
IČO: 26781808
tel: 226 203 710
www.wemakespaces.archi

Stavebník:

Město Český Brod
Husovo náměstí 70,
282 01 Český Brod
IČO: 00235334
www.cesbrod.cz

Název akce:	**Novostavba mateřské školy Kollárová, Český Brod**
Místo:	p.č. 183/1, 1428, 1429, 2126 a 183/14 kat.ú. Český Brod [622737]
Fáze:	Dokumentace pro provádění stavby (DPS)
Objekt:	SO.01
Projekt. část:	D.1.1 ARCHITEKTONICKO-STAVEBNÍ ŘEŠENÍ
Obsah:	ŘEZ F-F'

Architekt. a stav. řešení:	MS architekti s.r.o.
Zodpov. proj.:	Ing. arch. Alexandr Verner
Vypracoval:	Ing. arch. Marek Staříčný
Kontroloval:	Ing. arch. Elžbieta Hřebecká
Projek. nula:	±0.000=218,700 m n.m. (Bpv)
Datum:	08/2024
Měřítko:	1:50 **Paré:**
Formát:	840x297
Č. výkresu:	AST_206