


- LEGENDA:
- 1 – SLOUPKY, DŘEVĚNÝ MASIV 20 \* 20 CM, DVOJNÁSOBNÁ IMPREGNACE BUK
  - 2 – OTVÍRAJÍ KŘÍDLA, PERFOROVANÝ PLECH RAL 7016
  - 3 – PEVNÁ VÝPLŇ, PERFOROVANÝ PLECH RAL 7016
  - 4 – SVISLÁ MADLA CCA 30 CM, RAL 7016
  - 5 – ZASTŘEŠENÍ, ŽÁROVÉPOZINKOVANÝ PLECH S LEMOVÁNÍM VÝŠKY 15 CM + SKLADBA EXTENZIVNÍ ZELENĚ
  - 6 – ČTVERHRANNÝ CHRUIČ V MATERIÁLU ZASTŘEŠENÍ
  - 7 – SNÍŽENÝ OBRUBNÍK 2 cm
  - 8 – KOMUNÁLNÍ ODPAD
  - 9 – TRÍDĚNÝ ODPAD, PAPIR, PLASTY
- POZNÁMKA – BIOODPAD JE V ODDĚLENÉ MÍSTNOSTI ODPADKŮ 013

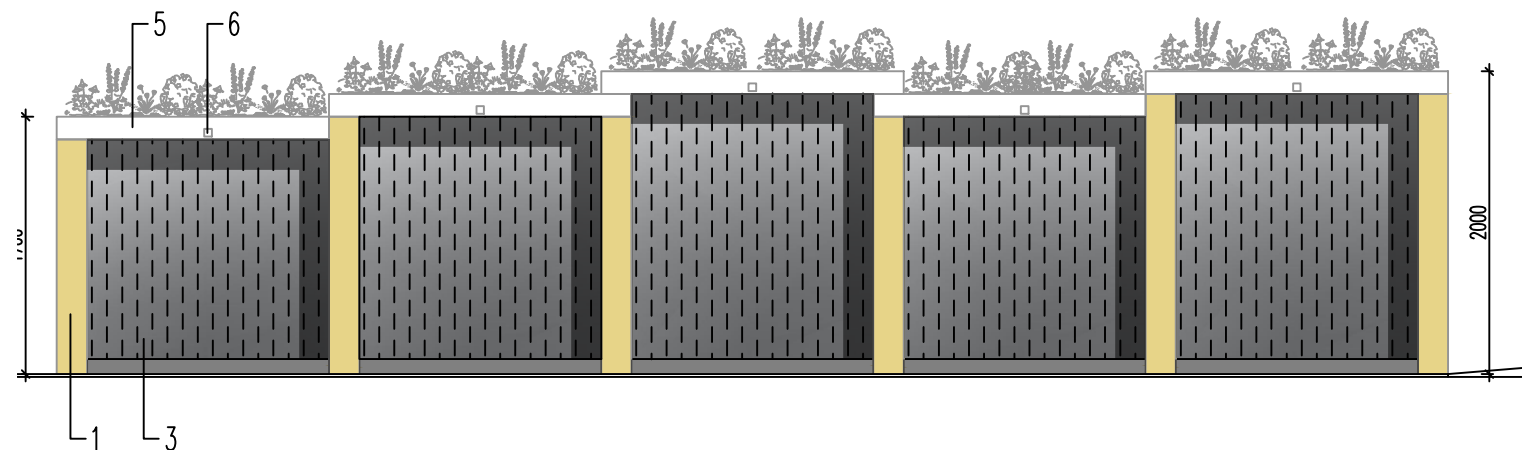

## Generální projektant:

**MS architekti s.r.o.**  
U Nikolajky 1085/15, 150 03 Praha 5  
IČO: 26781808  
tel: 226 203 710  
www.msgroup.cz

## Autor projektované části:

**MS architekti s.r.o.**  
U Nikolajky 1085/15, 150 03 Praha 5  
IČO: 26781808  
tel: 226 203 710  
www.msgroup.cz

## Stavebník:

**Město Český Brod**  
Husovo náměstí 70,  
282 01 Český Brod  
IČO: 00235334  
tel: 732 735 291  
www.cesbrod.cz

Název akce: Novostavba mateřské školky Kollárova, Český Brod  
p.č. 183/1, 1428, 1498, 2126 a 183/14 kat. ú. Český Brod

Místo:

Fáze: Dokumentace pro provádění stavby (DPS)

Objekt:

Projektová část: D.1.1 ARCHITEKTONICKO-STAVEBNÍ ČÁST

Architektonické  
a stavební řešení: Paré: MS architekti s.r.o.

Zodpovědný  
projektant: acad.arch.Pavel Hřebecký  
Ing. arch. Alexandr Verner

Vypracoval: Ing. arch. Alexandr Verner

Kontroloval: Ing. arch. Marek Cipko

Datum: 08/2024 Formát:  
Měřítko: 1:50 680x650  
±0,000 = 218,700 m n.m. (Bpv)

Č. výkresu: AST\_502

Obsah:

## PŘÍSTŘEŠEK NA ODPADKY