


ČÁST 1




ČÁST 2

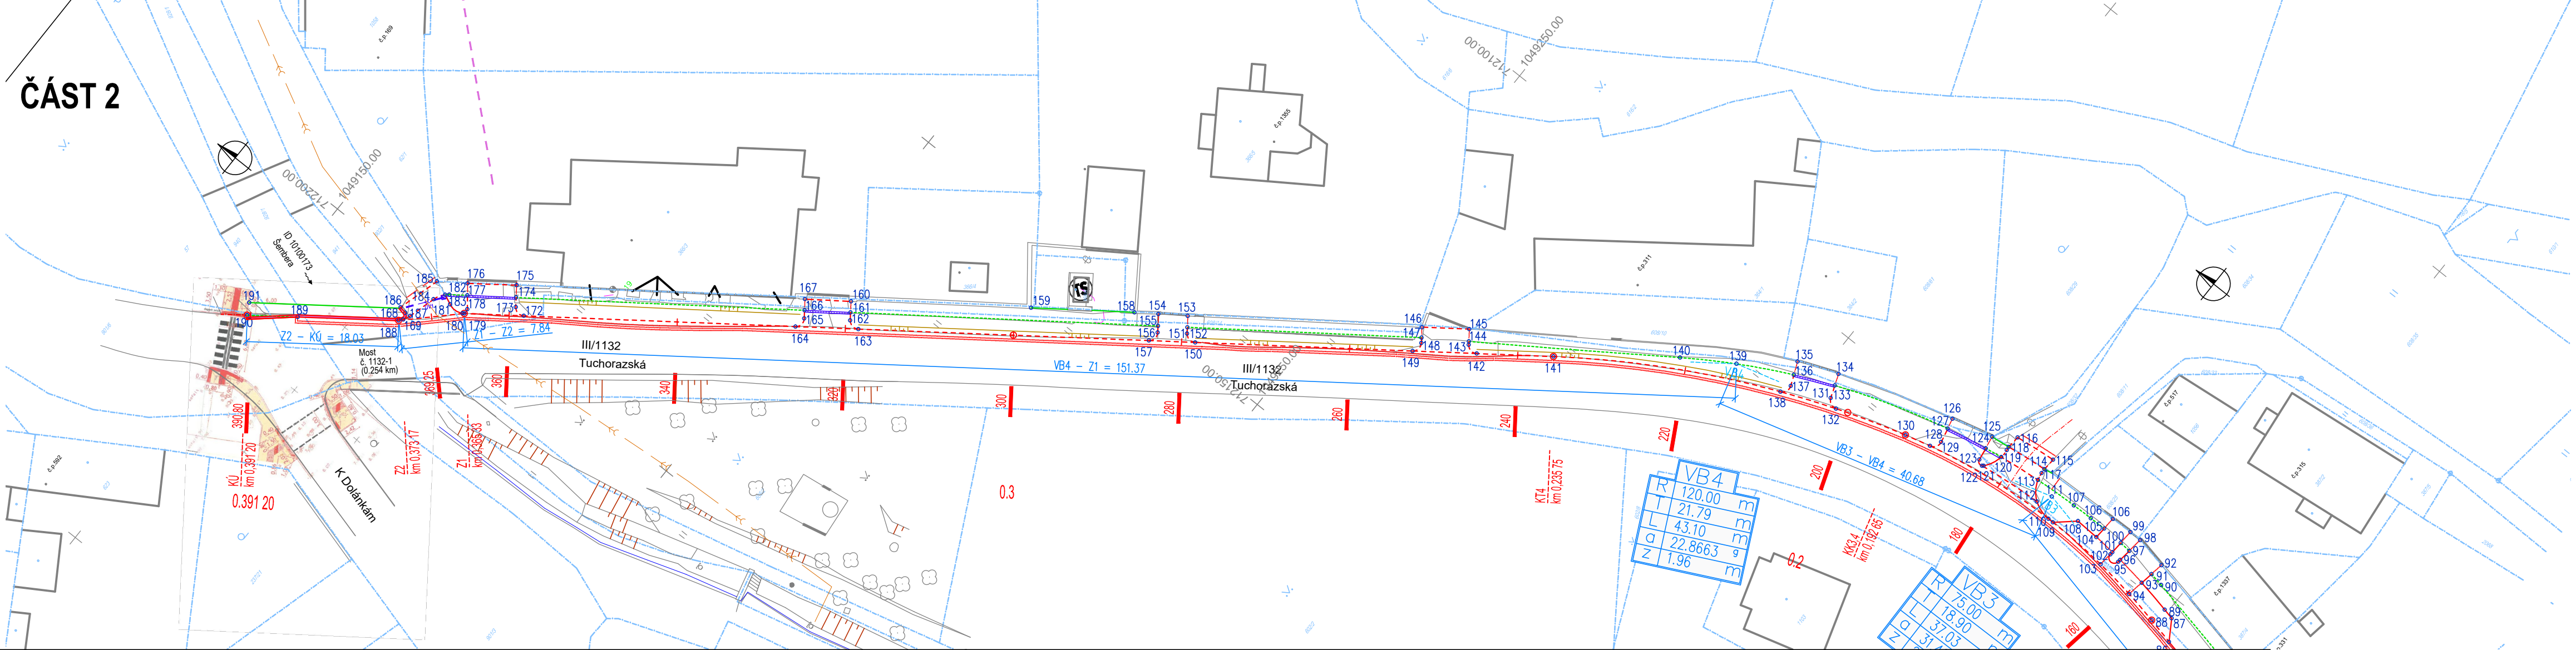

SEZNAM VYTYČOVANÝCH BODŮ:

č.	X (m)	Y (m)	č.	X (m)	Y (m)	č.	X (m)	Y (m)	č.	X (m)	Y (m)
1	1049 488.91	712 169.06	30	1049 446.89	712 142.82	58	1049 401.23	712 119.87	86	1049 352.35	712 104.49
2	1049 488.37	712 170.99	31	1049 446.11	712 144.06	59	1049 402.29	712 118.17	87	1049 350.83	712 102.10
3	1049 488.36	712 167.29	32	1049 445.70	712 144.72	60	1049 402.93	712 117.14	88	1049 348.14	712 103.77
4	1049 488.16	712 165.91	33	1049 444.64	712 146.42	61	1049 403.66	712 115.97	89	1049 345.57	712 101.82
5	1049 484.38	712 163.85	34	1049 443.24	712 140.08	62	1049 396.65	712 113.22	90	1049 347.40	712 099.80
6	1049 483.78	712 165.22	35	1049 440.99	712 141.84	63	1049 397.47	712 115.52	91	1049 345.71	712 099.46
7	1049 483.36	712 165.19	36	1049 441.43	712 141.14	64	1049 394.75	712 116.40	92	1049 345.97	712 097.91
8	1049 483.96	712 167.54	37	1049 434.28	712 140.08	65	1049 389.71	712 112.81	93	1049 345.44	712 101.02
9	1049 478.55	712 165.54	38	1049 433.84	712 137.34	66	1049 390.54	712 110.32	94	1049 345.11	712 102.99
10	1049 479.84	712 165.01	39	1049 427.59	712 136.17	67	1049 388.27	712 113.57	95	1049 341.70	712 100.82
11	1049 480.38	712 163.75	40	1049 428.95	712 134.47	68	1049 387.07	712 110.98	96	1049 341.74	712 100.49
12	1049 480.96	712 162.42	41	1049 429.45	712 133.67	69	1049 381.74	712 109.24	97	1049 341.91	712 098.98
13	1049 475.53	712 165.32	42	1049 430.23	712 132.42	70	1049 381.19	712 111.14	98	1049 342.12	712 097.18
14	1049 471.74	712 162.50	43	1049 429.45	712 133.67	71	1049 382.44	712 107.53	99	1049 340.64	712 097.15
15	1049 471.26	712 161.21	44	1049 424.38	712 130.51	72	1049 378.19	712 104.84	100	1049 340.52	712 096.87
16	1049 471.77	712 160.03	45	1049 423.85	712 131.35	73	1049 378.19	712 104.84	101	1049 340.43	712 100.36
17	1049 472.36	712 158.66	46	1049 422.79	712 133.05	74	1049 378.62	712 106.27	102	1049 340.41	712 100.70
18	1049 469.02	712 156.57	47	1049 414.44	712 129.67	75	1049 376.02	712 108.01	103	1049 340.24	712 102.34
19	1049 468.22	712 157.84	48	1049 414.48	712 127.96	76	1049 377.54	712 107.88	104	1049 337.83	712 100.14
20	1049 467.41	712 159.14	49	1049 416.38	712 120.13	77	1049 377.91	712 106.10	105	1049 337.82	712 098.77
21	1049 466.07	712 159.48	50	1049 419.16	712 128.48	78	1049 378.26	712 104.43	106	1049 335.92	712 098.79
22	1049 463.68	712 158.07	51	1049 411.62	712 126.22	79	1049 374.46	712 103.85	107	1049 338.02	712 097.22
23	1049 462.64	712 159.77	52	1049 410.96	712 123.47	80	1049 374.16	712 105.32	108	1049 333.40	712 098.85
24	1049 455.96	712 153.34	53	1049 408.27	712 120.60	81	1049 373.77	712 107.21	109	1049 333.84	712 100.01
25	1049 455.30	712 150.59	54	1049 406.89	712 119.61	82	1049 375.08	712 109.55	110	1049 332.69	712 101.98
26	1049 455.66	712 150.01	55	1049 407.71	712 118.29	83	1049 373.77	712 109.17	111	1049 330.69	712 099.66
27	1049 450.60	712 147.72	56	1049 405.21	712 122.29	84	1049 361.61	712 104.55	112	1049 329.66	712 101.24
28	1049 450.99	712 147.10	57						113	1049 328.15	712 099.15

KLAD LISTŮ:

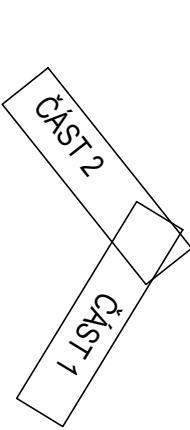

LEGENDA:

- BETONOVÁ SILNIČNÍ OBRUBA, SNÍŽENÁ OBRUBA
- BETONOVÁ PARKOVÁ OBRUBA, OBRUBA V ÚROVNI
- HRANICE ÚPRAV - NOVÉ PLOCHY SE VÝŠKOVĚ NAPOJÍ NA STÁV. STAV
- ODVODŇOVACÍ ŽLAB
- ULIČNÍ VPUST, PŘÍPOJKA
- KÁCENÍ STROMU

! Před započítím stavby nutno vytyčit vlastnícké hranice parcel !

Souřadný systém: S-JTSK
Výškový systém: B.p.v.

Zodpovědný projektant Ing. P. Novotný, Ph.D., MBA	Profese oprava	Vypracovala Dita Zemanová	Kontroloval Ing. P. Novotný, Ph.D., MBA	Atelier malých okružních křižovatek Ing. Petra NOVOTNÉHO Haváčkova 179 530 02 Pardubice Tel.: 466 531 827, 464 640 342 petr.novotny@ateletermok.eu
Umístění stavby: Český Brod	Investor stavby: Město Český Brod	Formát 6 x A4	Číslo zakázky 32/2/18	Datum 11/2019
Český Brod - ulice Tuchorazská - Rekonstrukce chodníku, východní strana		Stupeň DPS	Číslo kopie	
GEODETICKÝ PODKLAD		Měřítko 1:500	Číslo výkresu D.3	