


SCHÉMA POSTUPU BOURÁNÍ

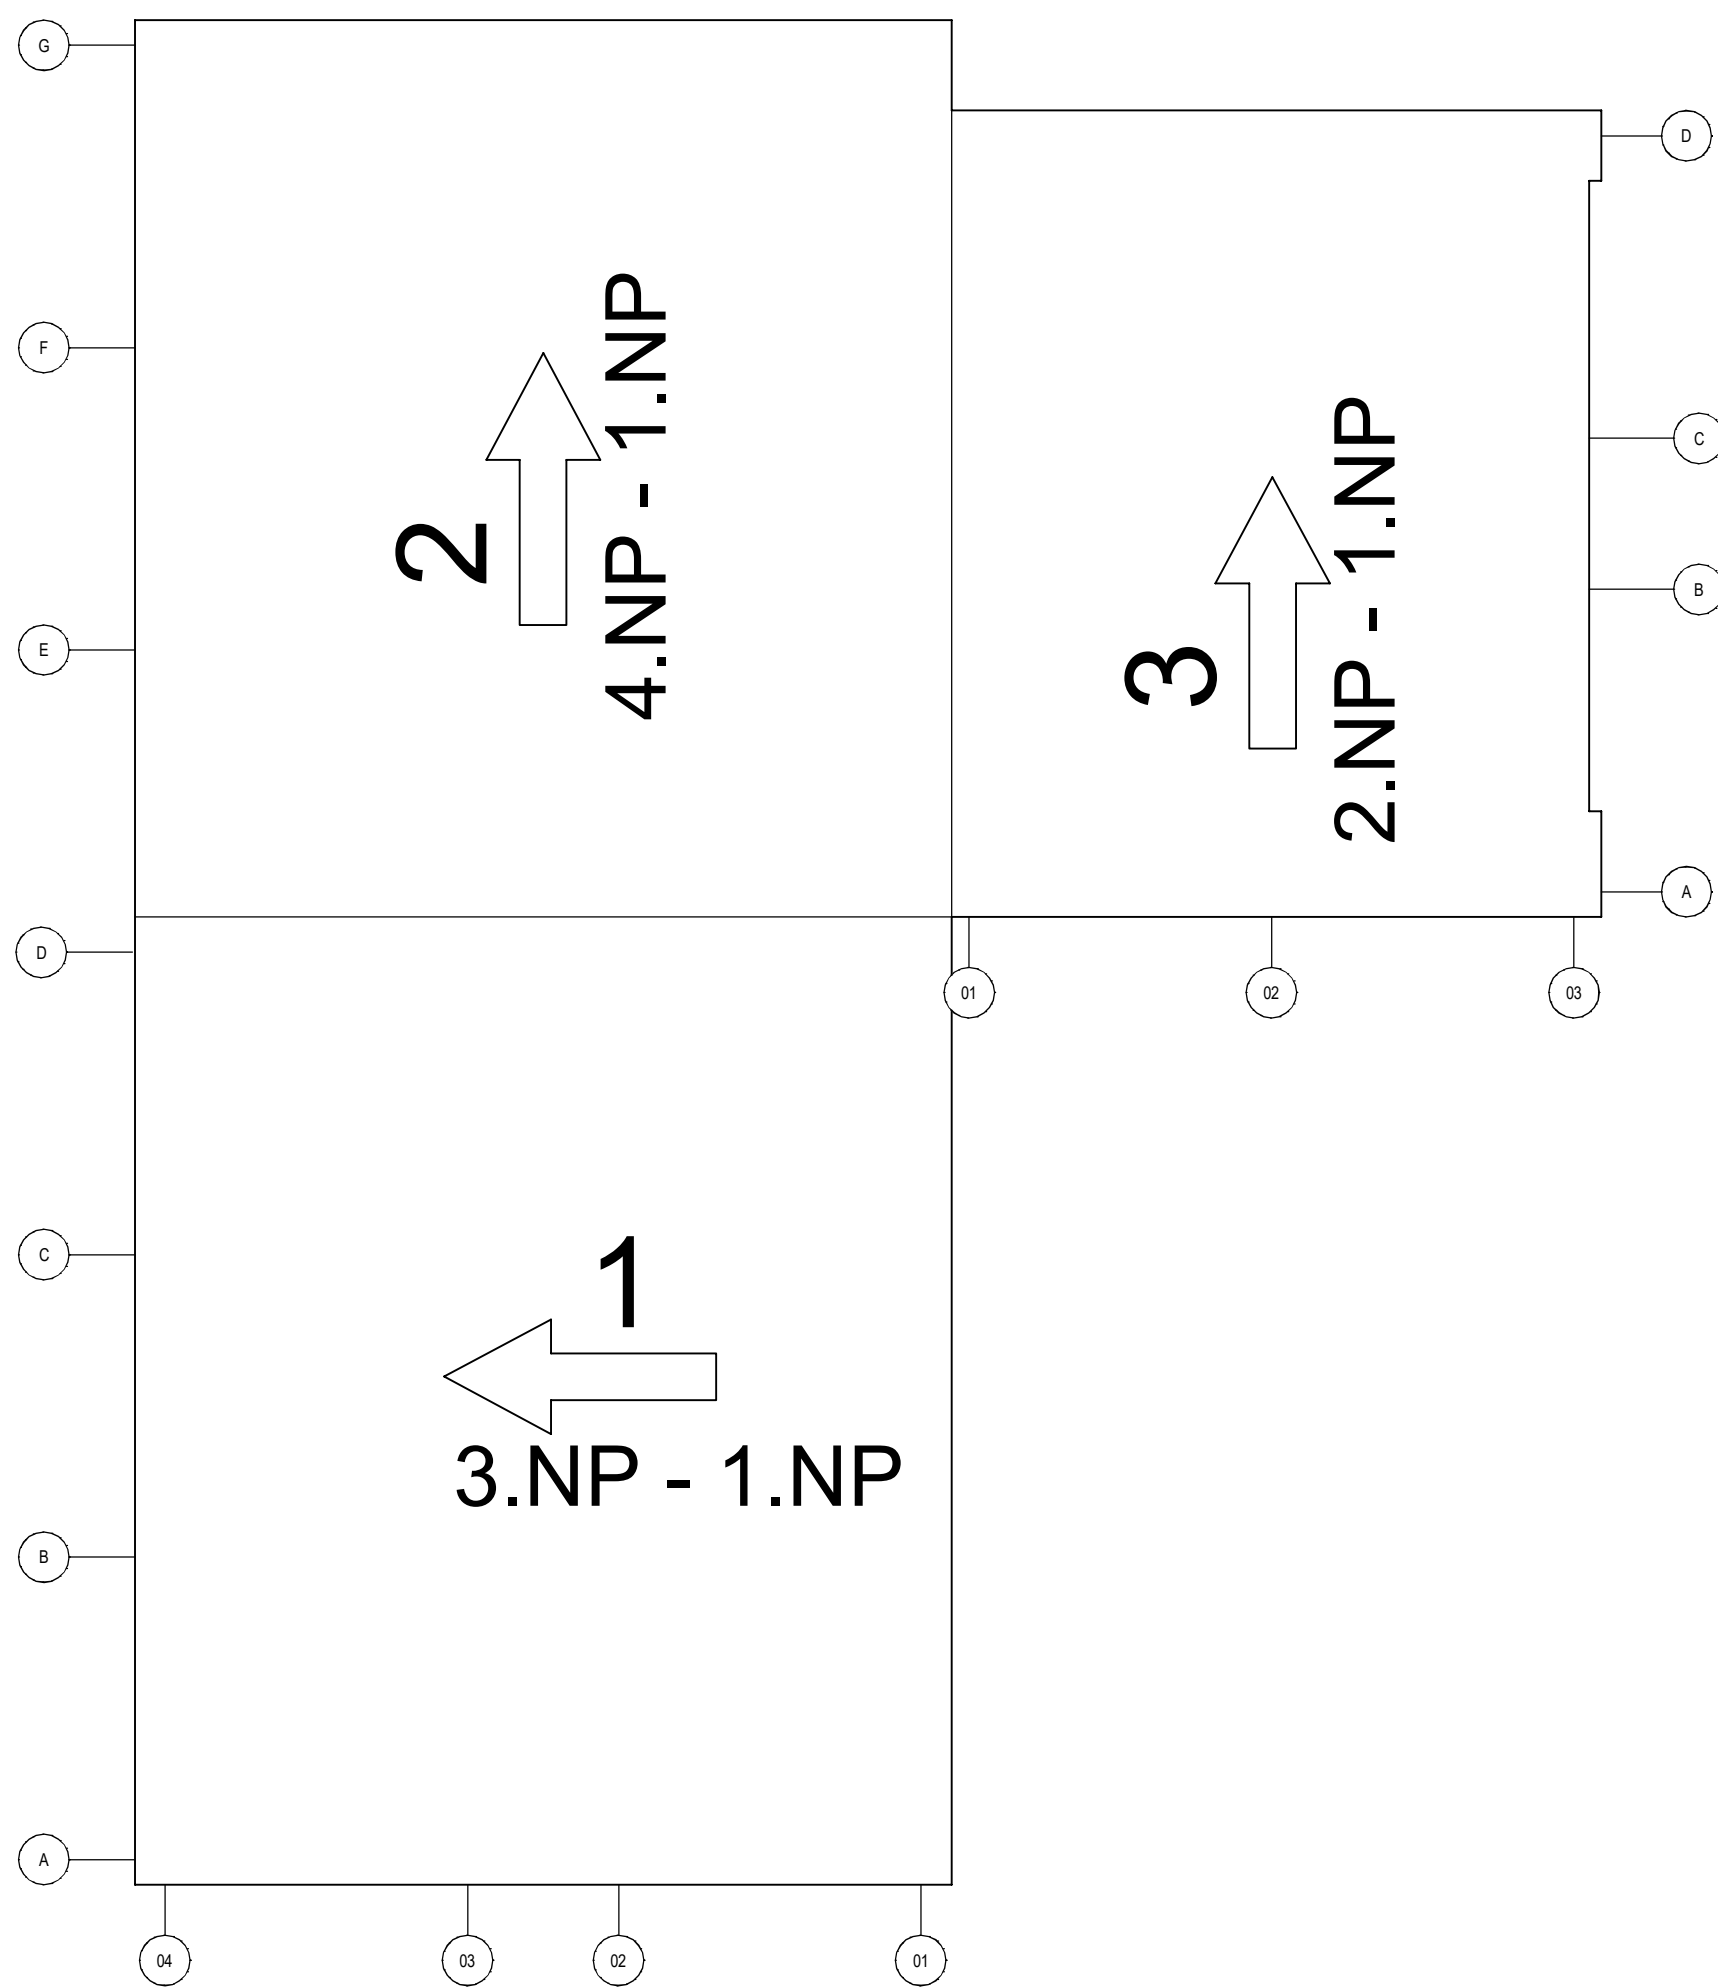

POSTUP DEMONTÁŽE VĚTRACÍHO POTRUBÍ Z AC TRUBEK:

- VYMEZENÍ PRACOVNÍHO PROSTORU, JEHO VYČISTĚNÍ, MONTÁŽ POMOCNÉHO LEŠENÍ, MONTÁŽ ZÁSTĚN Z PE FOLIE KOTVENÉ DO STROPNÍ KONSTRUKCE
- DEMONTÁŽ JEDNOTLIVÝCH TRUBEK BEZ JEJICH PORUŠENÍ S POUŽITÍM RUČNÍHO NÁŘADÍ, BEZ POUŽITÍ ROZBRUŠOVAČKY, VEŠKERÉ NÁŘADÍ BUDE PŘIPRAVENÉ V PRACOVNÍM PROSTORU
- V PRŮBĚHU PRACÍ TRUBKY DESKY ZVLHČOVÁNY VODOU S PŘÍSADOU SAPONÁTU
- PRÁCI BUDOU VYKONÁVAT DVA PRACOVNÍCI
- TRUBKY BUDOU ZAFOLIOVÁNY PE FOLIÍ, DALŠÍ MANIPULACE DO PŘISTAVENÉHO KONTEJNERU
- BUDE POUŽITA OCHRANA DÝCHACÍCH ORGÁNŮ (FILTRAČNÍ POLOMASKA EN149 FFP3)
- BUDOU POUŽITY JEDNORÁZOVÉ KOMBINEŽY S KUKLOU, VYSOKÉ OMYVATELNÉ BOTY A RUKAVICE
- PO UKONČENÍ PRACÍ BUDOU VYSBÍRÁNY VŠECHNY ÚLOMKY
- PODLAHY BUDOU UKLIZENY PRŮMYSLOVÝM VYSAVAČEM A VYTŘENY VLNKÝM HADREM, PYTEL Z VYSAVAČE BUDE ULOŽEN DO IGELITOVÉHO PYTLE. NEČISTIT ZAMETÁNÍM.
- BUDOU ODLOŽENY RUKAVICE, KOMBINEŽY S OTOČENÍM NARUBY A ULOŽENY DO IGELITOVÝCH PYTLŮ
- BUDE PROVEDENÁ OČISTA TĚLA

POSTUP DEMOLICE POMOCÍ TĚŽKÉ MECHANIZACE

PŘÍPRAVNÁ FÁZE:

- DEMONTÁŽ AZBESTOCEMENTOVÝCH VĚTRACÍCH TRUBEK
- DEMONTÁŽ STŘEŠNÍ KRYTINY Z ASFALTOVÉ POVLAKOVÉ KRYTINY A OSINKOCEMENTOVÝCH DESEK

1.FÁZE:

MEZI SLOUPY A - D, OD STŘECHY DO 1.NP

- BOURÁNÍ NOSNÉ STEŠNÍ KONSTRUKCE
- BOURÁNÍ ATIKOVÉHO PANELU
- BOURÁNÍ OBVODOVÝCH PANELŮ, DEMONTÁŽ OKEN
- BOURÁNÍ PŘÍČEK
- BOURÁNÍ STROPNÍCH PANELŮ
- BOURÁNÍ PODÉLNÝCH A PŘÍČNÝCH PRŮVLAKŮ
- BOURÁNÍ SLOUPŮ

2.FÁZE:

MEZI SLOUPY D - G, OD STŘECHY DO 1.NP

- BOURÁNÍ NOSNÉ STEŠNÍ KONSTRUKCE
- BOURÁNÍ ATIKOVÉHO PANELU
- BOURÁNÍ OBVODOVÝCH PANELŮ, DEMONTÁŽ OKEN
- BOURÁNÍ PŘÍČEK
- BOURÁNÍ STROPNÍCH PANELŮ
- BOURÁNÍ PODÉLNÝCH A PŘÍČNÝCH PRŮVLAKŮ
- BOURÁNÍ SLOUPŮ

3.FÁZE: (DVOUPODLAŽNÍ ČÁST OBJEKTU)

MEZI SLOUPY A - D, OD STŘECHY DO 1.NP

- BOURÁNÍ NOSNÉ STEŠNÍ KONSTRUKCE
- BOURÁNÍ ATIKOVÉHO PANELU
- BOURÁNÍ OBVODOVÝCH PANELŮ, DEMONTÁŽ OKEN
- BOURÁNÍ PŘÍČEK
- BOURÁNÍ STROPNÍCH PANELŮ
- BOURÁNÍ PODÉLNÝCH A PŘÍČNÝCH PRŮVLAKŮ
- BOURÁNÍ SLOUPŮ

4.FÁZE:

- BOURÁNÍ ZÁKLADOVÝCH PATEK A ZÁKLADOVÝCH STĚN
- ZÁSYP JAM A RÝH

ZATŘÍDĚNÍ ODPADŮ DLE VYHLÁŠKY Č. 8/2021

17 STAVEBNÍ A DEMOLIČNÍ ODPADY

170107 SMĚSI NEBO ODDĚLENÉ FRAKCE BETONU, CIHEL, TAŠEK A KERAMICKÝCH VÝROBKŮ NEUVEDENÉ POD Č. 170106

170201 DŘEVO

170202 SKLO

170301 ASFALTOVÉ SMĚSI OBSAHUJÍCÍ DEHET

170405 ŽELEZO A OCEL

170604 IZOLAČNÍ MATERIÁLY NEUVEDENÉ POD ČÍSLY 170601 A 170603

170605 STAVEBNÍ MATERIÁLY OBSAHUJÍCÍ AZBEST

PARÉ Č. :

objekt:	MĚSTO ČESKÝ BROD HUSOVO NÁMĚSTÍ 70 282 01 ČESKÝ BROD	IČ 00235334	ing. Martin Škorpič Projekt s.r.o. IČO 059 14 523 V Březích 794 280 02 Kolín 2
vypracoval:	ING. MARTIN ŠKORPIK, ČKAIT Č. 1840		skupin PD: DOS
akce:	ODSTRANĚNÍ STAVBY POZEMEK PARC.Č. ST. 1916/1, K.Ú. ČESKÝ BROD		datum: 11/2024
výkres:	PŮDORYS 1.NP		mřížka: 1 : 50
			výkres C: D.b - 02