


KOORDINAČNÍ SITUACE STAVBY; 1:250

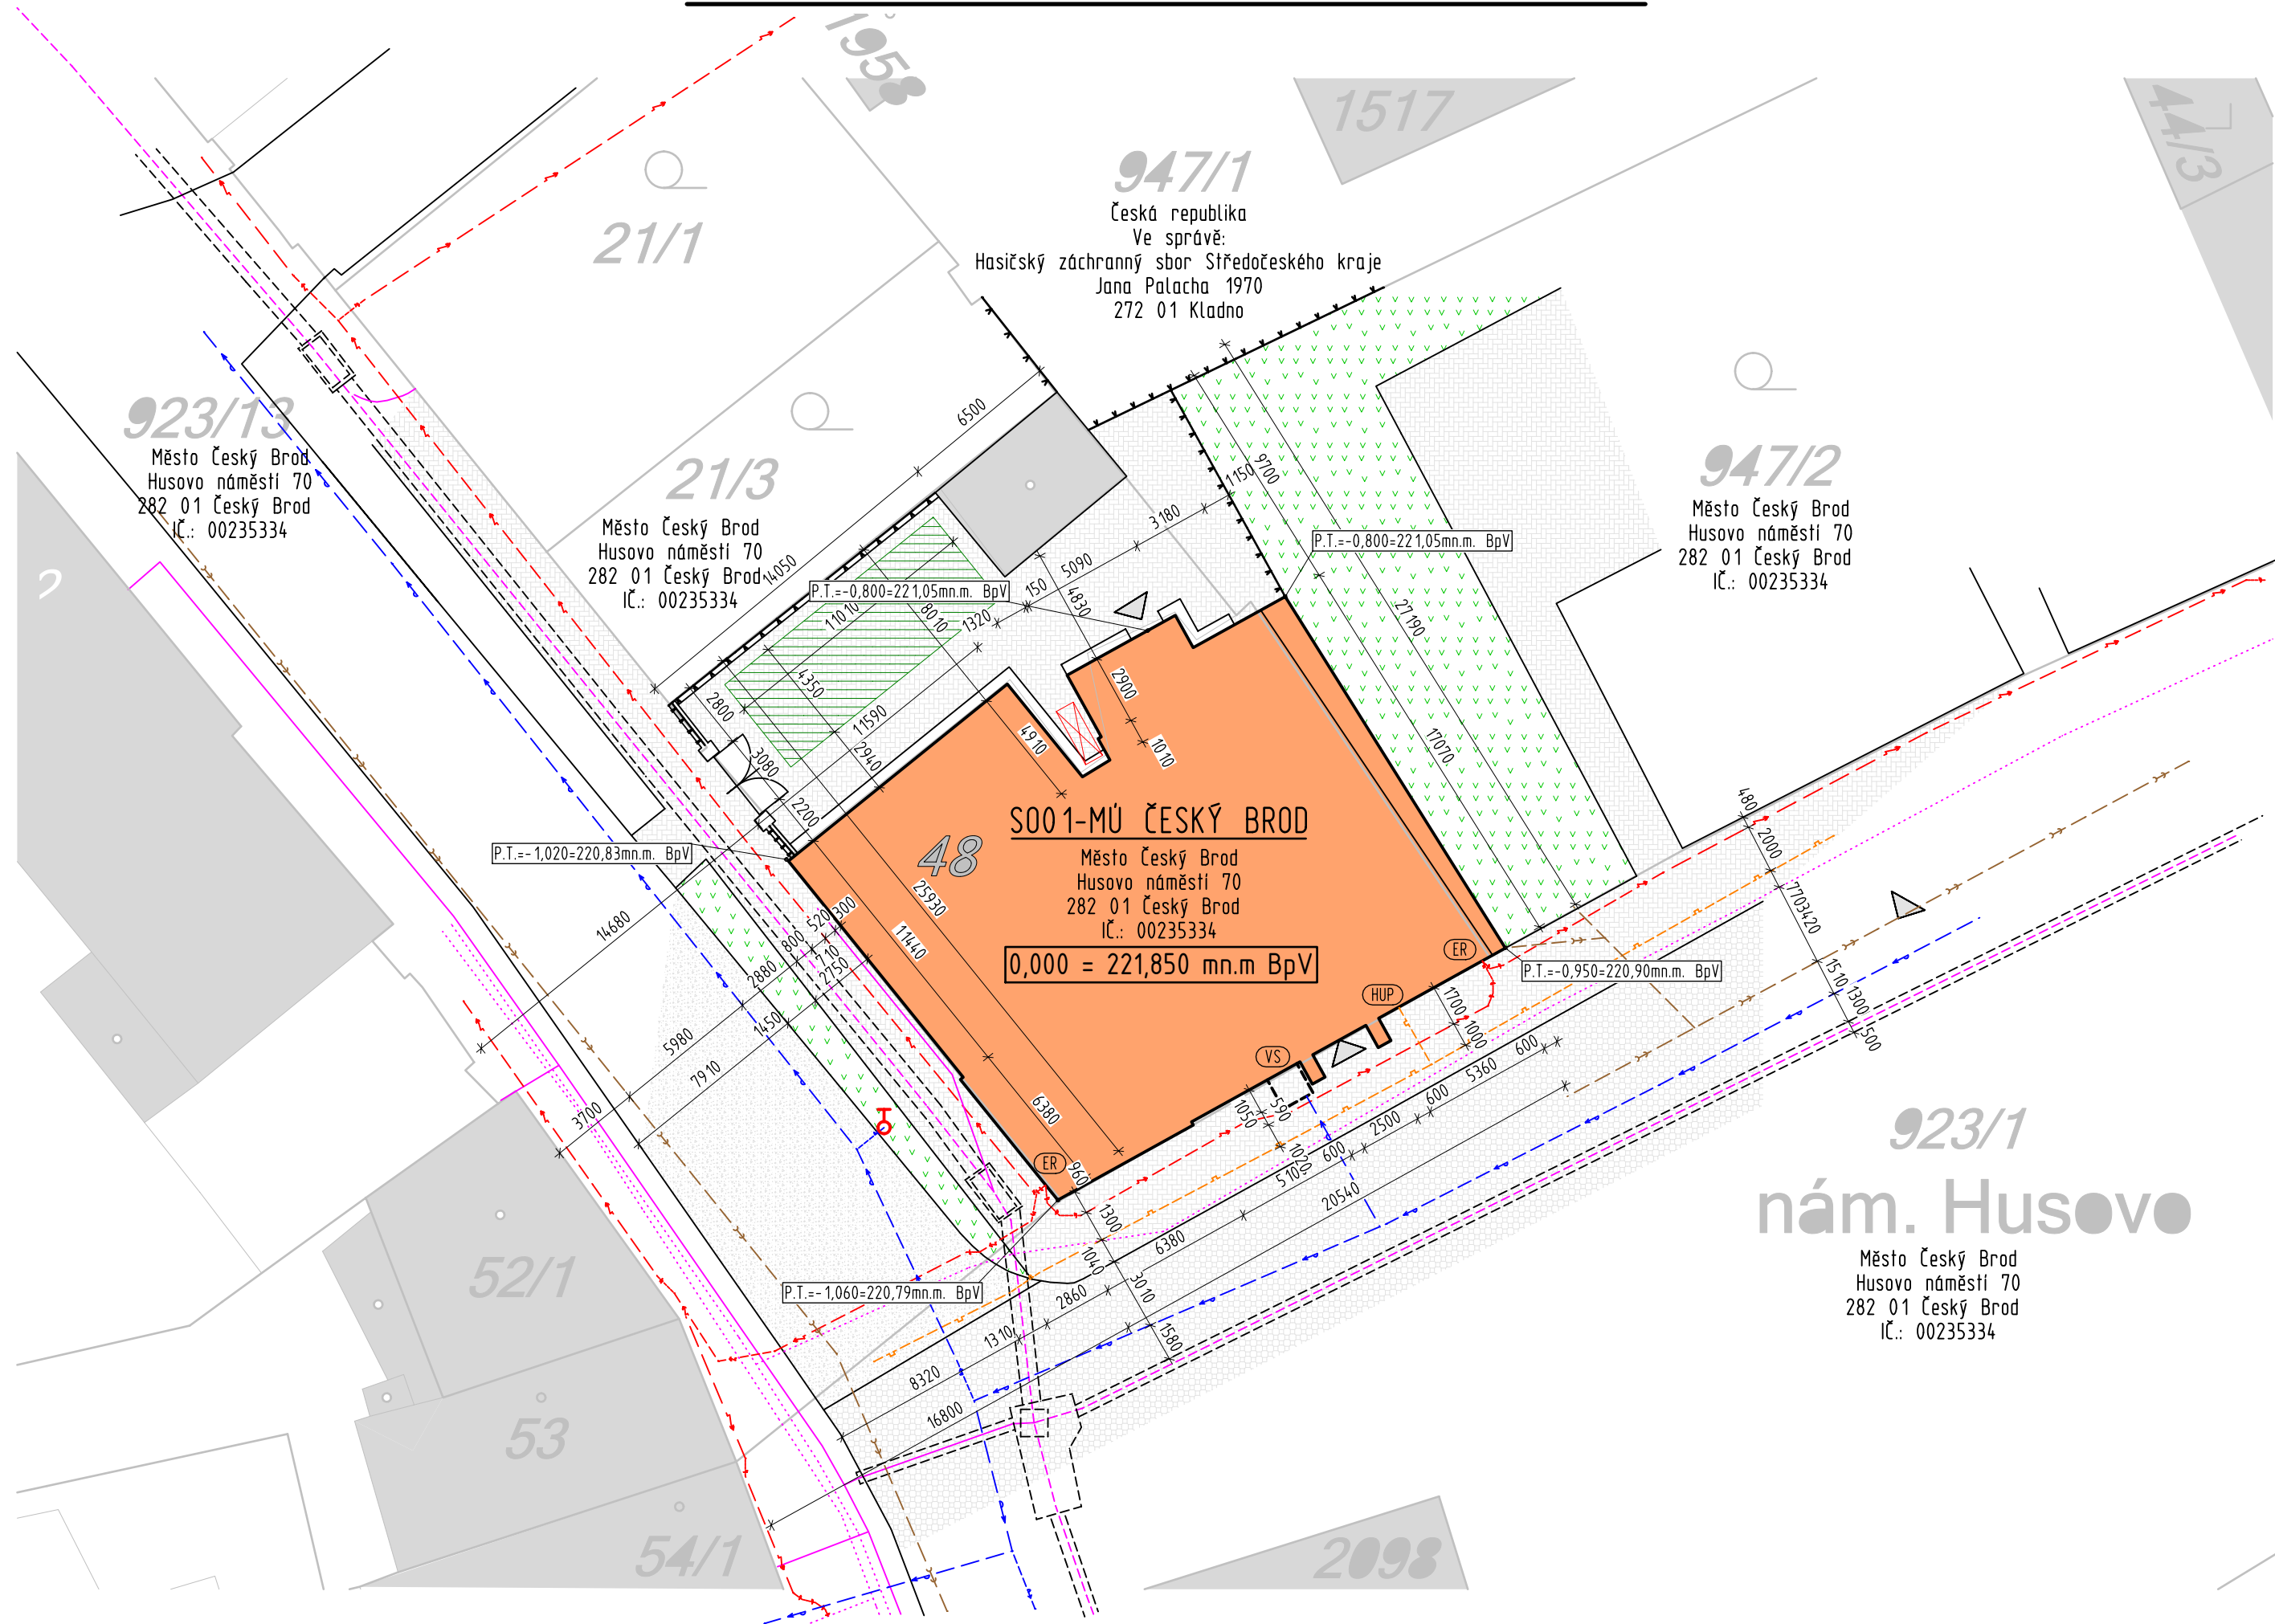

- LEGENDA POVRCHŮ:

 - HRANICE POZEMKŮ Z KATASTRÁLNÍ MAPY ČÚZK
 - ZASTAVĚNÁ PLOCHA REŠENÉ STAVBY
 - ZASTAVĚNÁ PLOCHA SOUSEDNÍCH OBJEKTU
 - ZATRAVNĚNÁ PLOCHA
 - ZPEVNĚNÁ PLOCHA - ASFALTOVÁ KOMUNIKACE
 - ZPEVNĚNÉ PLOCHY - KOMUNIKACE DO 3,5t - KAMENNÁ DLAŽBA
 - ZPEVNĚNÉ PLOCHY - KOMUNIKACE PRO PEŠI - BETONOVÁ DLAŽBA
 - PROSTOR ZARÍZENÍ STAVENIŠTĚ NA ZPEVNĚNÝCH PLOCHÁCH V MAJETKU STAVEBNÍKA - BETONOVÁ DLAŽBA
 - PROSTOR ZARÍZENÍ STAVENIŠTĚ - LEŠENÍ
 - PRÍSTUPOVÁ VĚŽ NA DOPRAVU MATERIÁLU DO 2NP
 - PRÍSTUPOVÁ VĚŽ NA PROVEDENÍ JADROVÉHO VRTÁNÍ Z EXTERIÉRU VE 2NP
- LEGENDA SÍTÍ A KONSTRUKCÍ:


 - STÁVAJÍCÍ VEŘEJNÁ SÍŤ NN do 1 kW
 - STÁVAJÍCÍ VEŘEJNÁ KANALIZACE BEZ SPECIFIKACE
 - STÁVAJÍCÍ VEŘEJNÝ VODOVOD STÁVAJÍCÍ PŘÍPOJKA V PROVOZU
 - STÁVAJÍCÍ VEŘEJNÝ NTL PLYNOVOD - INNOGY - PE 225 PRETLAK 3 kPa + CYY2,5
 - STÁVAJÍCÍ PŘÍPOJKA NTL PLYNOVOD - PESO
 - STÁVAJÍCÍ PRŮBĚH METALICKÉHO KABELU ZAMĚŘENÉHO
 - STÁVAJÍCÍ PRŮBĚH NEZAMĚŘENÉHO METALICKÉHO KABELU
 - STÁVAJÍCÍ PRŮBĚH OPTICKÉHO KABELU
 - OPLOČENÍ POZEMKU STÁVAJÍCÍ, PLETIVO NA OC. SLOUPCÍCH
 - OPLOČENÍ POZEMKU, MASIVNÍ ZDĚNÁ KONSTRUKCE


- LEGENDA OBJEKTŮ:

 - (HUP) - STÁVAJÍCÍ PLYNOMĚR UMÍSTĚN VE SKLEPNÍCH PROSTORECH HUP UMÍSTĚN VE SKLEPNÍM OKÉNKU PŘÍPOJKA PLNĚ FUNKČNÍ
 - (ER) - STÁVAJÍCÍ ROZVODNÁ/ELEKTROMĚRNÁ SKŘÍŇ OCELOPLECHOVÁ SKŘÍŇ PRO ZAPUŠTENOU MONTÁŽ OSAZENA VE FASÁDĚ
 - (VS) - STÁVAJÍCÍ VODOMĚRNÁ SESTAVA OSAZENA VE SKLEPNÍCH PROSTORECH OBJEKTU
- POZEMEK:

PARCELNÍ ČÍSLO: 48
VÝMĚRA CELKEM 572 m²
ZASTAVĚNÁ PLOCHA 399,3 m²
ZASTAVĚNOST POZEMKŮ 69,8 %

0,000 = 221,85 m.nm. BpV

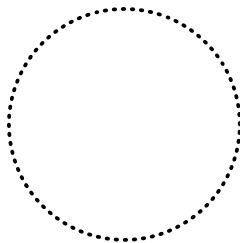hlavní projektant: ING. VOJTĚCH MERENUS		autorizoval: ING. VOJTĚCH MERENUS NA SKÁLE 1126 286 01 ČASLAV			
č.zakázky: ST202404		poř. č. v deníku: 85			
investor: Město Český Brod, IČ: 00235334 náměstí Husovo 70, 282 01 Český Brod					
stavba: STAVEBNÍ ÚPRAVY MŮ Český Brod náměstí Husovo 70; 282 01 Český Brod					
část projektu: C. SITUAČNÍ VÝKRESY					
díl projektu: DOKUMENTACE STAVBY					
profese:					
objekt: S001 - MŮ ČESKÝ BROD č.p.70					
výkres: KOORDINAČNÍ SITUACE STAVBY					

	
STAMER s.r.o. STAVBY MERENUS Nad Rezkovcem 1801 286 01 Časlav www.stamer.cz, tel.: 724 125 511	

stupeň: DPS	revize: 2-3/2020
měřítko:	formát: A4
1:500	datum: Duben 2024

číslo dokumentu: C.1.003
