



KATASTRÁLNÍ SITUAČNÍ VÝKRES; 1:1000

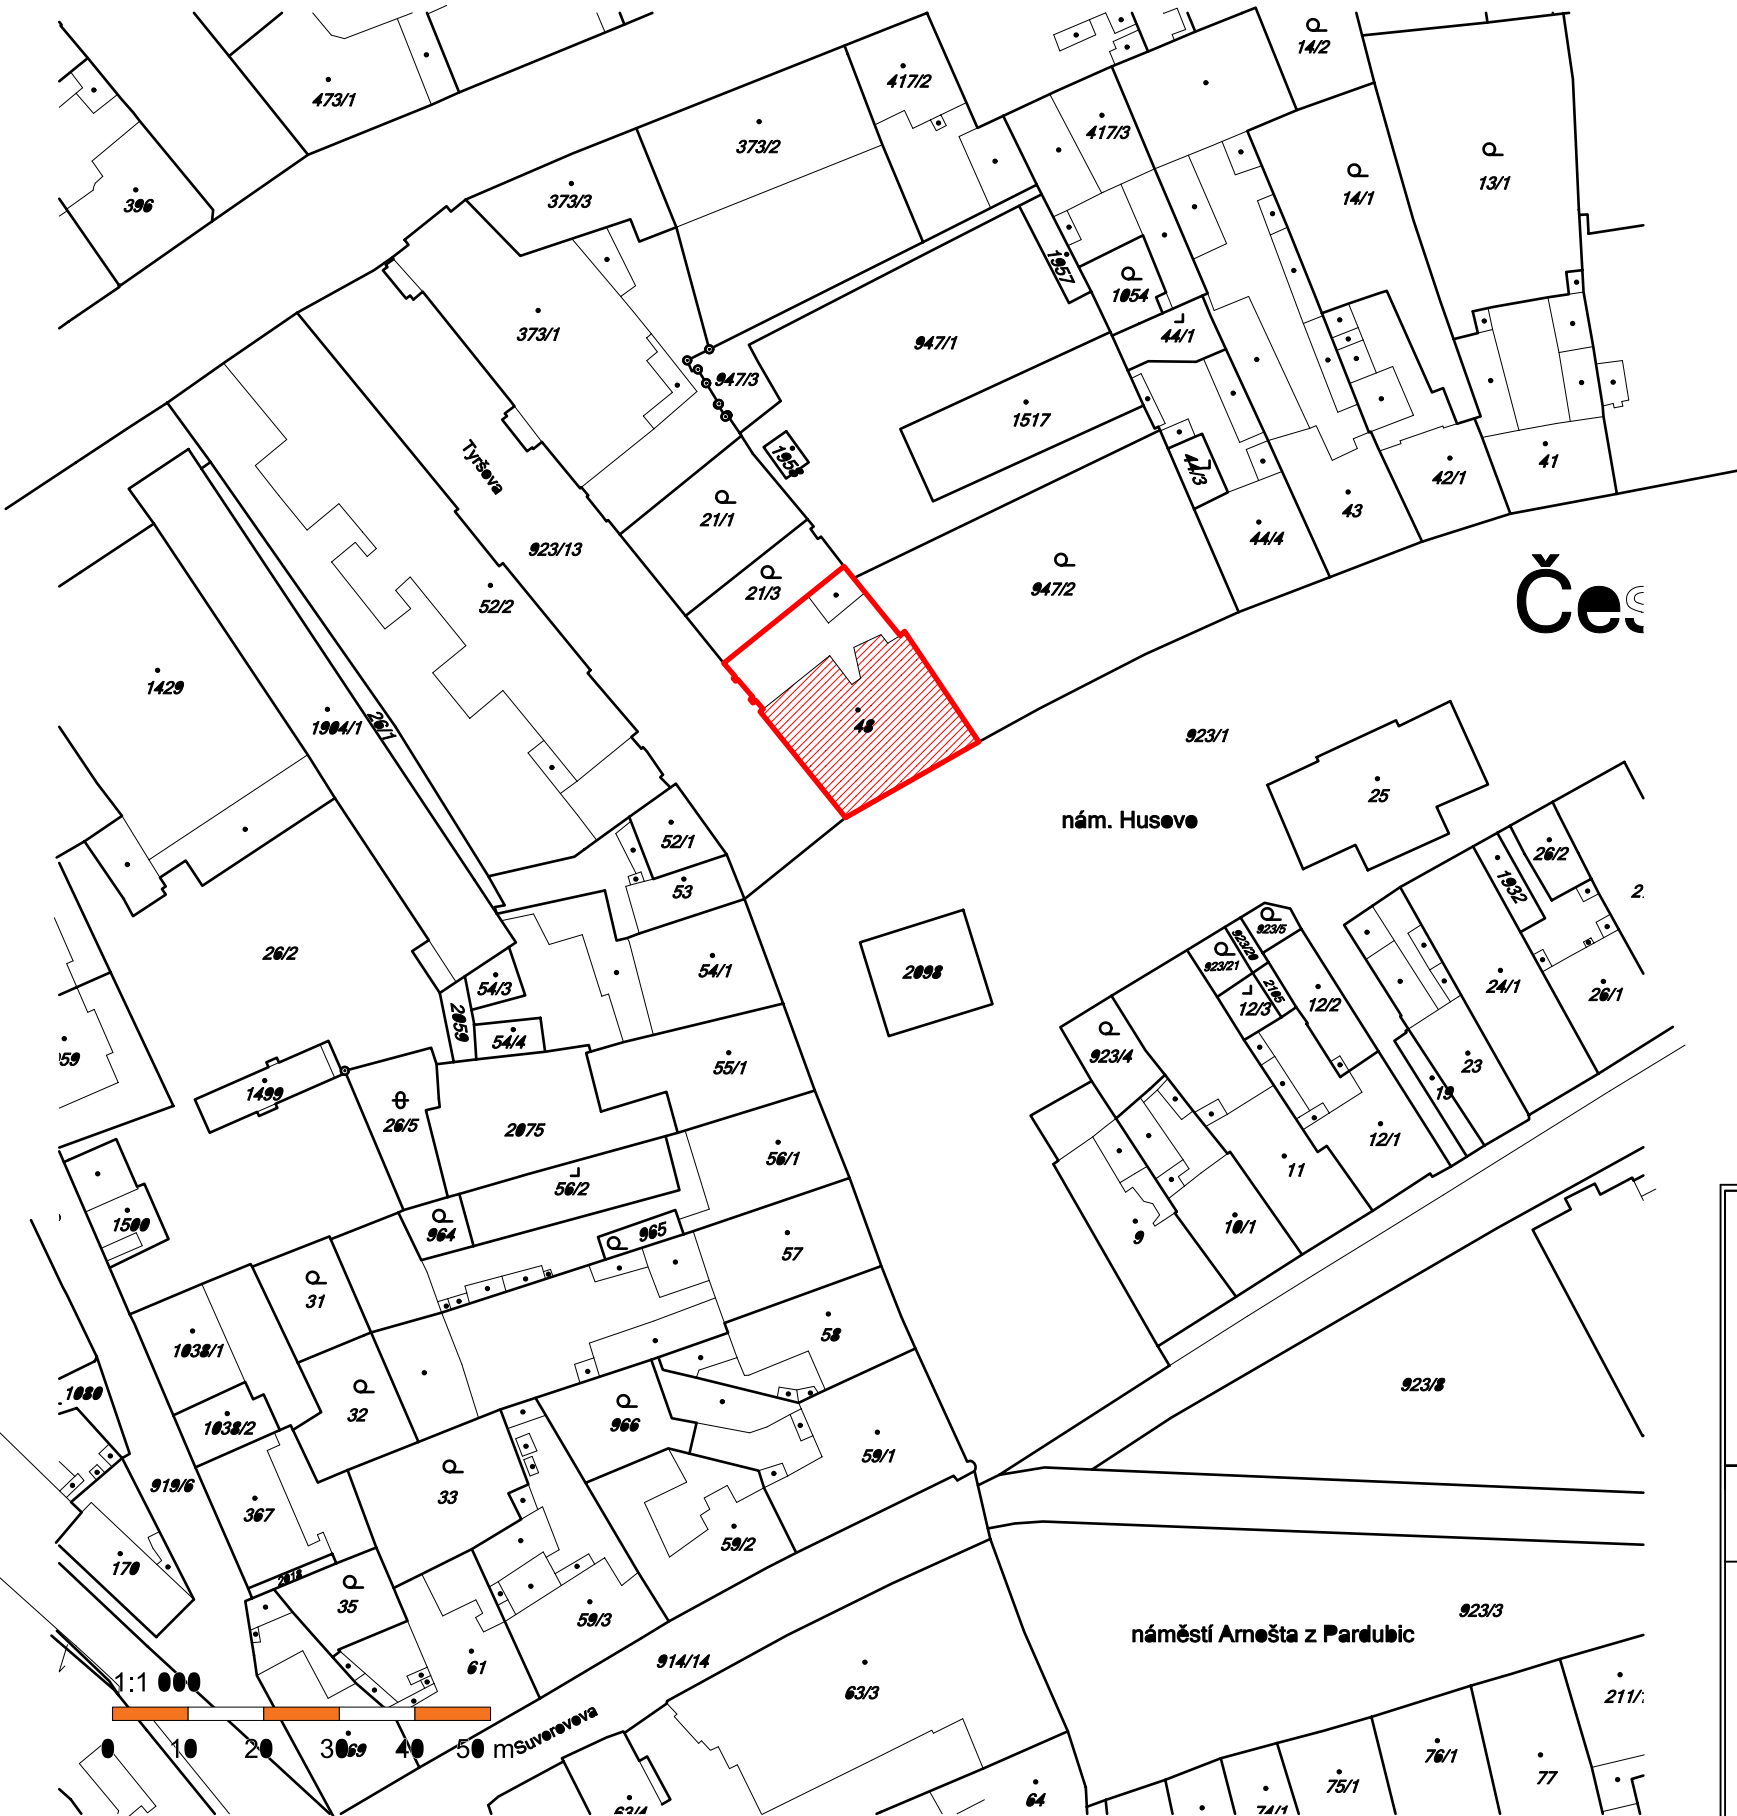

Seznam pozemků dotčených stavbou:  
st. 48 - zastavěná plocha a nádvoří. 572 m2  
pozemek v majetku stavebníka:  
Město Český Brod  
Husovo náměstí 70  
282 01 Český Brod

Seznam okolních pozemků:  
923/13 - ostatní komunikace  
923/1 - ostatní komunikace  
21/3 - zahrada  
947/2 - zahrada - v majetku:  
Město Český Brod  
Husovo náměstí 70  
282 01 Český Brod

947/1 - ostatní plocha - majetku:  
Česká republika  
Ve správě:  
Hasičský záchranný sbor Středočeského kraje  
Jana Palacha 1970  
272 01 Kladno

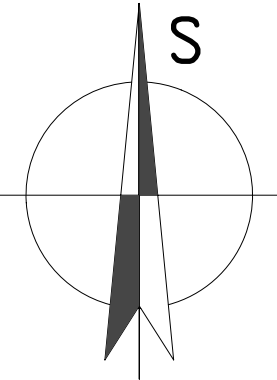

0,000 = 221,85 m.nm. BpV

hlavní projektant: ING. VOJTĚCH MERENUS		autorizoval: ING. VOJTĚCH MERENUS NA SKÁLE 1126 286 01 ČASLAV		
číslo zakázky: ST202404		poř. č. v deníku: 85		
investor: Město Český Brod, IČ: 00235334 náměstí Husovo 70, 282 01 Český Brod				
stavba:		<u>STAVEBNÍ ÚPRAVY MÚ Český Brod</u> <u>náměstí Husovo 70; 282 01 Český Brod</u>		
část projektu:		C. SITUAČNÍ VÝKRESY		
díl projektu:		DOKUMENTACE STAVBY		
profese:		S001 - MÚ ČESKÝ BROD č.p.70		
objekt:		KATASTRÁLNÍ SITUAČNÍ VÝKRES		
výkres:				

STAMER s.r.o.  
STAVBY MERENUS  
Nad Rezkovcem 1801  
286 01 Časlav  
www.stamer.cz, tel.: 724 125 511

stupeň: DPS	revize: 0
měřítko: 1:1000	formát: 3A4
	datum: Duben 2024
číslo dokumentu: C.1.002	