


SILNOPROUDÁ ELEKTROTECHNIKA

PŮDORYS 2NP; 1:50

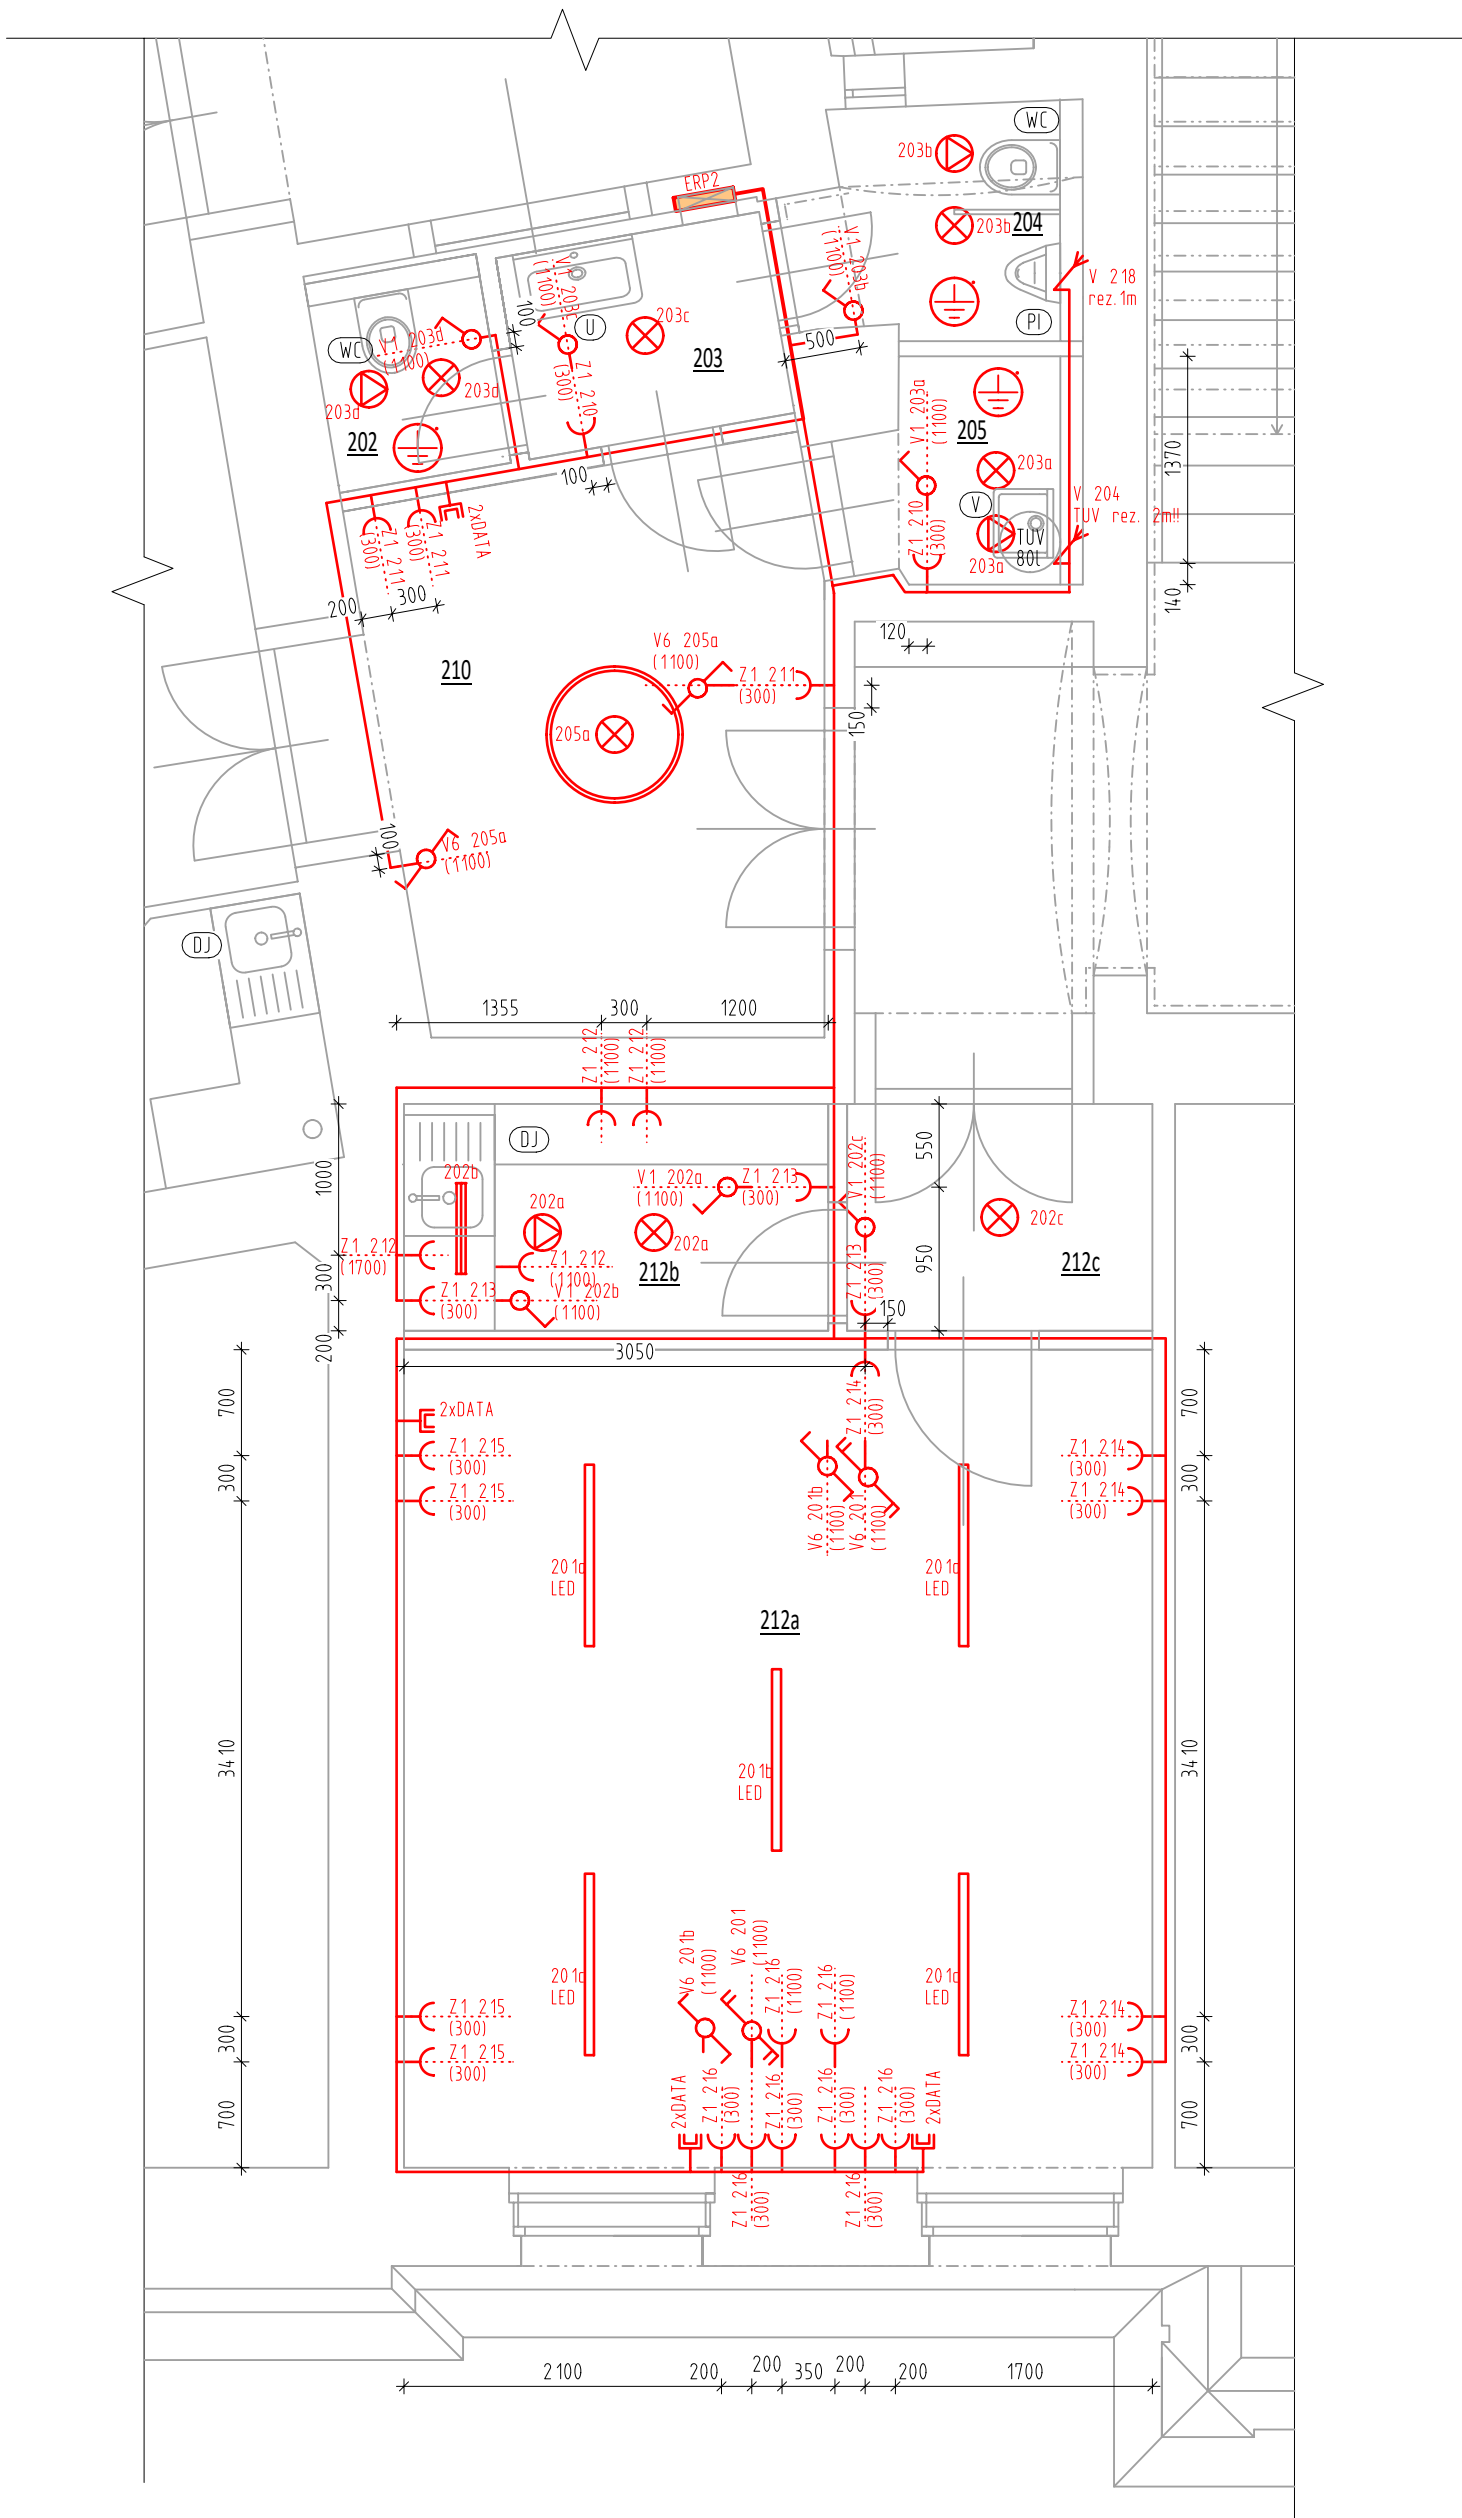


LEGENDA ELEKTROINSTLACE:

- V1 - VYPÍNAČ ř.č. 1, IP20
- V6 - VYPÍNAČ ř.č. 6, IP20
- Z1 - ZÁSUVKA JEDNODUCHÁ, IP20
- Z2 - ZÁSUVKA DVOJITÁ, IP20
- OCHRANNÉ POSPOJOVÁNÍ H07V-K 6z/ž NA HOP
- VOLNÝ VÝVOD TROJFÁZOVÝ
- VOLNÝ VÝVOD JEDNOFÁZOVÝ
- LED SVÍTIDLO STROPNÍ, KRUHOVÉ, 40W, 4100lm, RA 80, 4000K
- STROPNÍ AXIÁLNÍ VENTILÁTOR, AUTOMATICKÝ SPINANÝ S OSVĚTLENÍM
- LED SVÍTIDLO POD LINKOU
- ZAVĚŠENÉ LED LINIOVÉ SVÍTIDLO, 1200*60mm, 40W, 5000lm, RA 80, 4000K


POZNÁMKY:

- VÝŠKY KONCOVÝCH PRVKŮ JSOU UVEDENY NA OSU PRVKU
- PŘED ZAHÁJENÍM MONTÁŽE MUSÍ BÝT PROVEDENA KOORDINACE
- ELEKTROINSTALCE V PROSTORU HYGIENICKÉHO ZÁZEMÍ MUSÍ BÝT PROVEDENA DLE ČSN 33 2130 ED.3.
- ZAJISTI OCHRANNÉ POSPOJENÍ VŠECH VODIVÝCH KOSNTRUKCÍ VČETNĚ VYBAVENÍ NA HOP

NAPĚŤOVÁ SOUSTAVA: 3+N+PE 50Hz, 230/400V TN-C-S

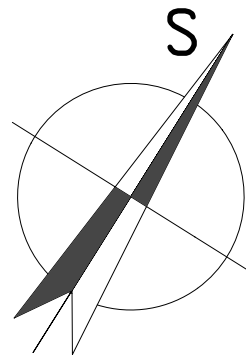

0,000 = 221,85 m.nm. BpV

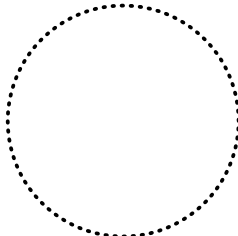hlavní projektant: ING. VOJTĚCH MERENUS		autorizoval: ING. VOJTĚCH MERENUS NA SKÁLE 1126 286 01 ČÁSLAV			
kreslil: ING. JANA HAVLOVÁ		poř. č. v deníku: 85			
číslo zakázky: ST202404		investor: Město Český Brod, IČ: 00235334 náměstí Husovo 70, 282 01 Český Brod			
stavba: <u>STAVEBNÍ ÚPRAVY MŮ Český Brod</u> <u>náměstí Husovo 70; 282 01 Český Brod</u>					
část projektu:		D. DOKUMENTACE OBJEKTU			
díl projektu:		D.1. DOKUMENTACE STAVEBNÍHO OBJEKTU			
profese:		D.1.4. TECHNIKA PROSTŘEDÍ STAVEB			
objekt:		S001 - MŮ ČESKÝ BROD č.p.70			
výkres:		<u>SILNOPROUDÁ ELEKTROTECHNIKA</u> <u>PŮDORYS 2NP</u>			
<div><div>STAMER</div><div>STAMER s.r.o. STAVBY MERENUS Nad Rezkovcem 1801 286 01 Čáslav www.stamer.cz, tel.: 724 125 511</div></div>					
stupeň: DPS		revize: 1- 11/2024			
měřítko:		formát: A4			
1:50		datum: Duben 2024			
číslo dokumentu:		D.1.4.b.012			