

MĚŘÍTKA 1:200/100

HLOUBKA VÝKOPU

KÓTA VÝKOPU

HLOUBKA DNA POTRUBÍ

KÓTA DNA POTRUBÍ

KÓTA PŮVODNÍHO TERÉNU

SROVNÁVACÍ ROVINA


STANIČENÍ [km/m]

MATERIÁL-DÉLKA[m]

SKLON[promile]–DÉLKA[m]

ULOŽENÍ

PRŮTOK[l/s]–RYCHLOST[m/s]

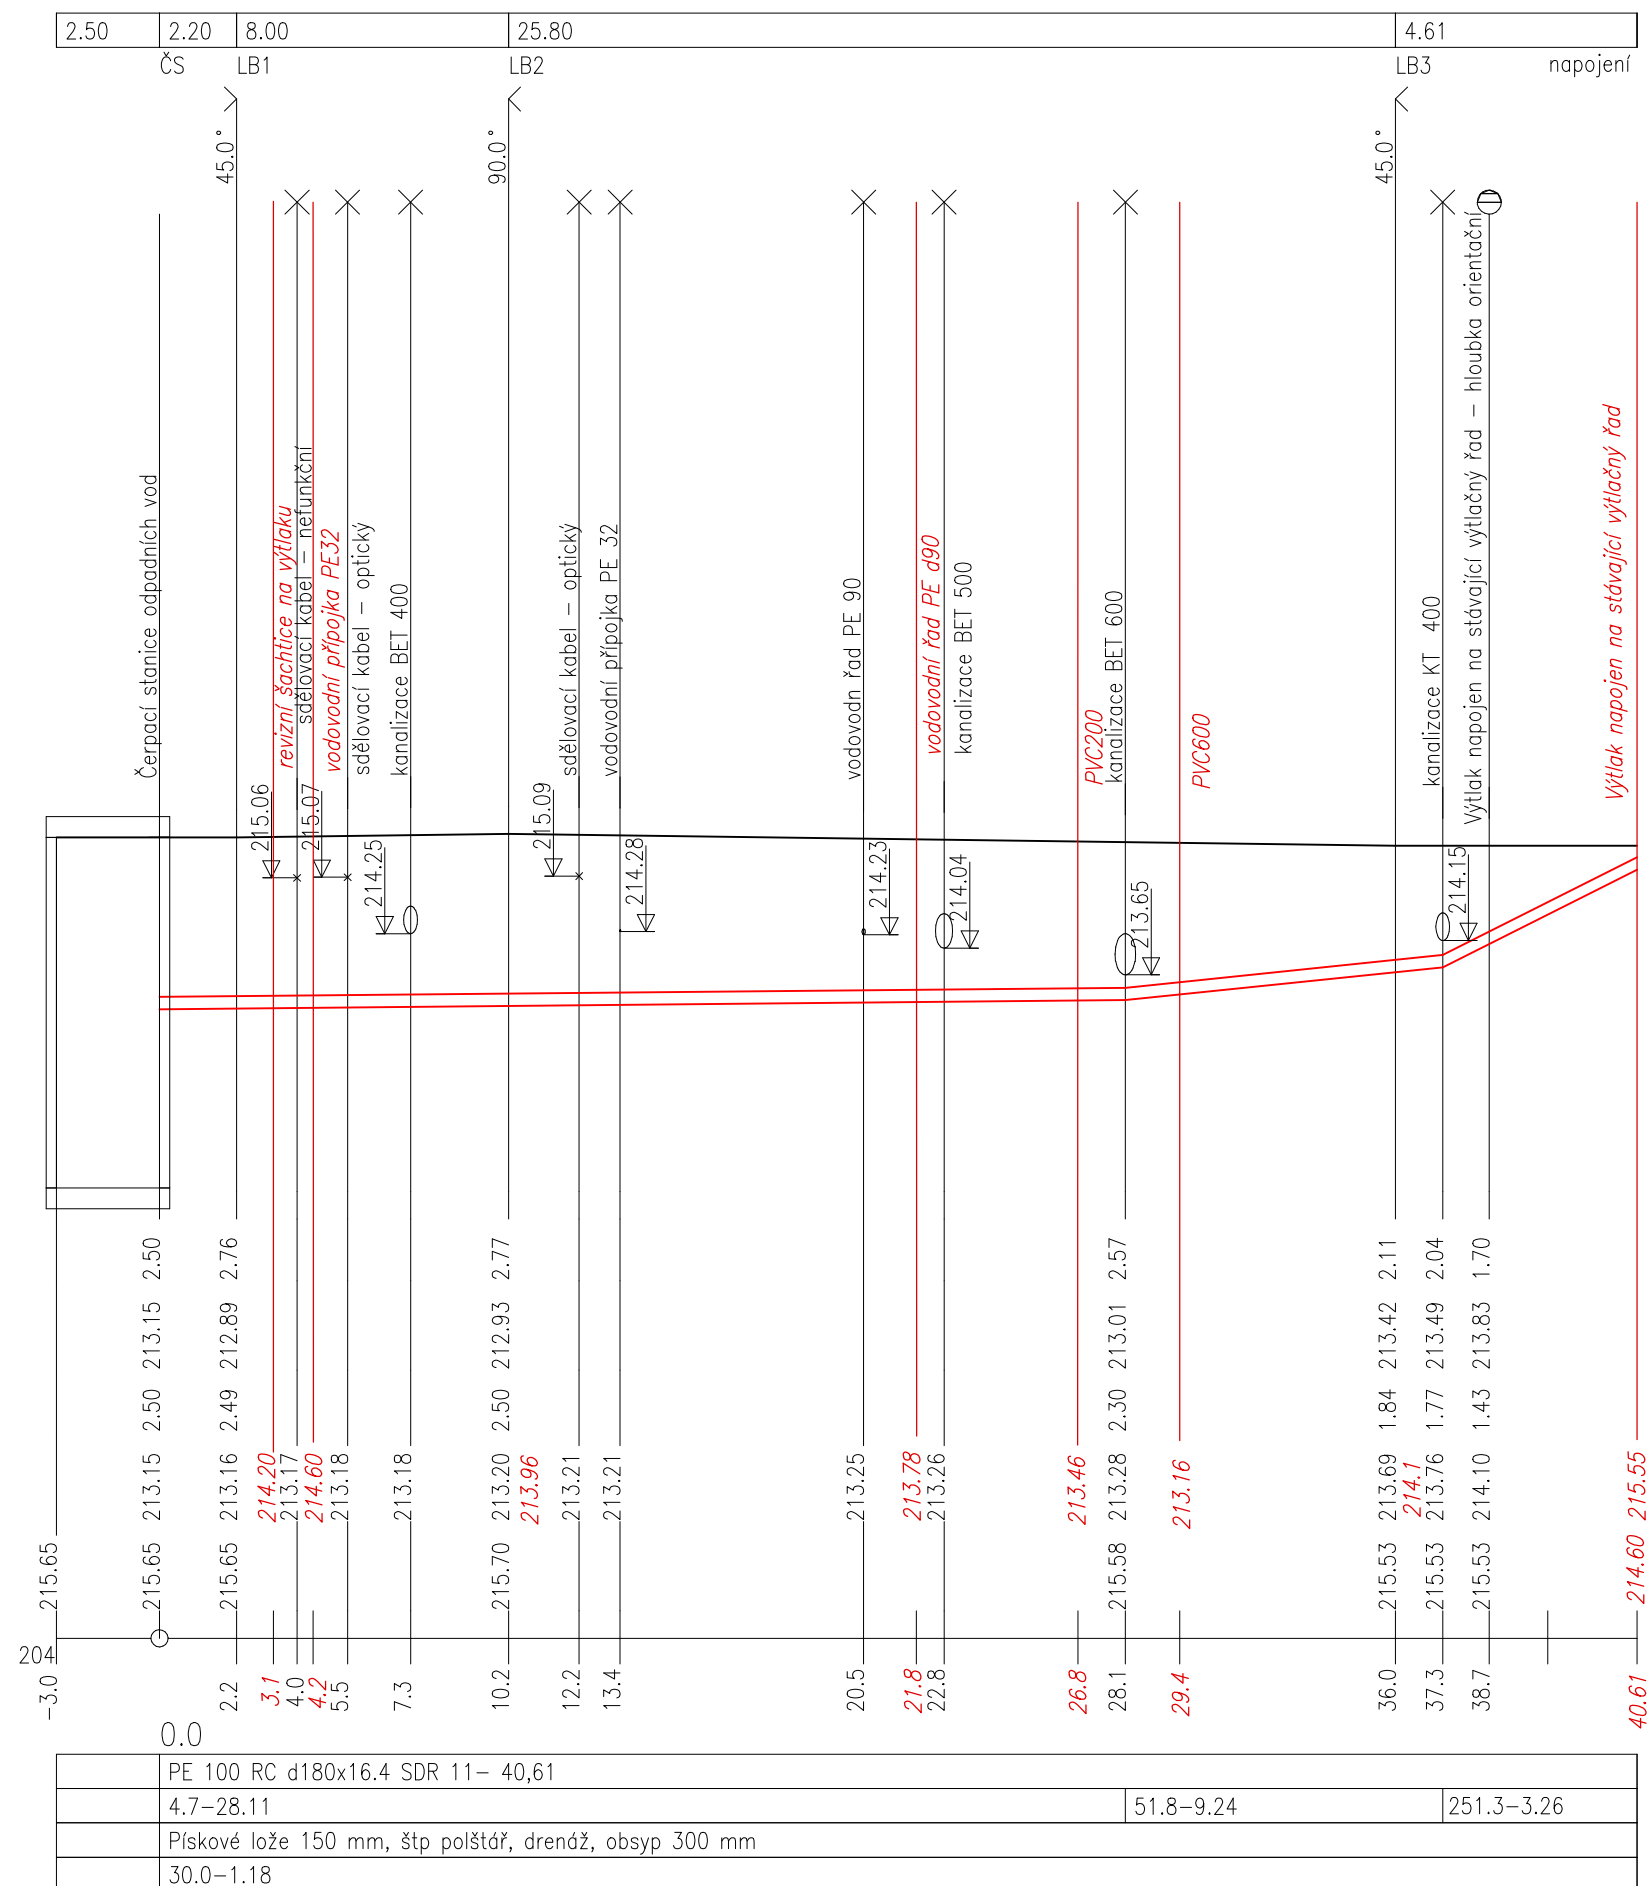

VÝPRACOVAL	KONTROLOVAL	DATUM
Přibelská Markéta, DiS.	Petr Jicha	30.9.2025
STUPEŇ	DOKUMENTACE SKUTEČNÉHO PŘEVEDENÍ STAVBY	
<p>NÁZEV VÝKRESU</p> <p><i>Stavební úpravy přečerpávací stanice a odlehčovací komory 10 v ulici Sportovní</i></p>		
<p>1. SÁV, a. s.</p> <p>Ko Kابلu 971</p> <p>100 000 Praha 10</p> <p>tel. 724 418 471</p>		
Číslo výkresu: D.05		Formát: A4x4
Podání profilu tl. kanalizace		Měřítko 1:250
INVESTOR: Město Český Brod		