Detail soklu u volného terénu s okapovým chodníčkem
1:10
DETAIL 4

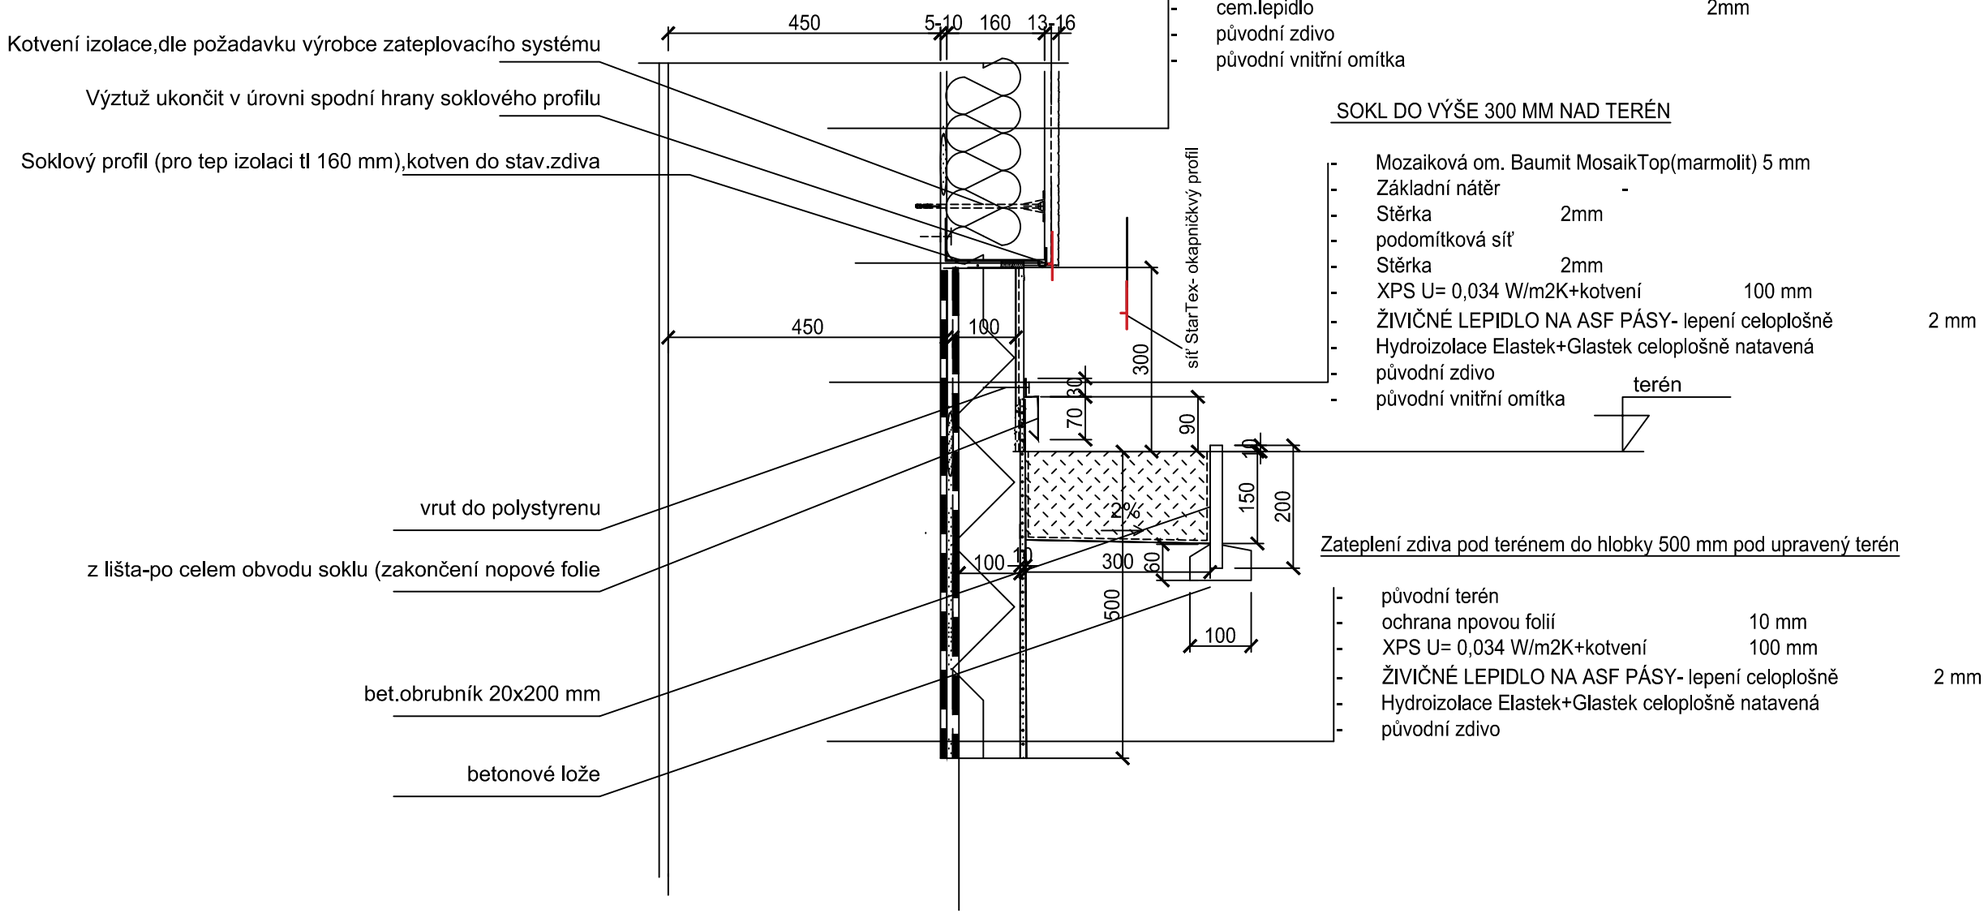

Skladby vnějších stěn

- nová vnější omítka	3 mm
- Základní nátěr	-
- Stěrka	2mm
- podomítková síť	
- Stěrka	2mm
- tep.izolace EPS (grey)u= 0,032 W/m2K+kotvy	160 mm
- cem.lepidlo	2mm
- původní zdivo	
- původní vnitřní omítka	

SOKL DO VÝŠE 300 MM NAD TERÉN

- Mozaiková om. Baumit MosaikTop(marmolit) 5 mm		
- Základní nátěr	-	
- Stěrka	2mm	
- podomítková síť		
- Stěrka	2mm	
- XPS U= 0,034 W/m2K+kotvení	100 mm	
- ŽIVIČNÉ LEPIDLO NA ASF PÁSY- lepení celoplošně		2 mm
- Hydroizolace Elastek+Glastek celoplošně natavená		
- původní zdivo		
- původní vnitřní omítka		

Zateplení zdiva pod terénem do hlobky 500 mm pod upravený terén

- původní terén		
- ochrana npovou folií	10 mm	
- XPS U= 0,034 W/m2K+kotvení	100 mm	
- ŽIVIČNÉ LEPIDLO NA ASF PÁSY- lepení celoplošně		2 mm
- Hydroizolace Elastek+Glastek celoplošně natavená		
- původní zdivo		