

HROMOSVOD
HROMOSVODNÍ OCHRANA OBJEKTU DLE ČSN 623 05.LPS II

PROVEDENO JAKO JIMACÍ VEDENÍ S POMOCCÍM JIMACÍ .

PROVEDENÍ SVODŮ

SVODOVÝ VODIČ FEZN Ø10 VEDEN NA POUKCHU

PŘÍCHYTČÍCH JIMACÍ TYČ MUSÍ PŘESAHOVAT NEJVYŠŠÍ

CHRAŇENÝ BOD O 2m

JIMACÍ VEDEŇ- FEZN Ø10—veden uložením, po celé

délce střechy, resp. v podpěrách vedení

Vzdálenost podpěr:1000mm.

SO svorka okapové

SZ svorka zkušební

OU ochranný dbeiník

SP svorka připojovací

SK svorka křížová


ST svorka na okapové svody

SS svorka spojovací(dřítí—dřítí)

SR02 svorka spojovací(pásék—pásék)

SR03 svorka spojovací(pásek—dřítí)

DUZ držák dbeiníku do zdiva

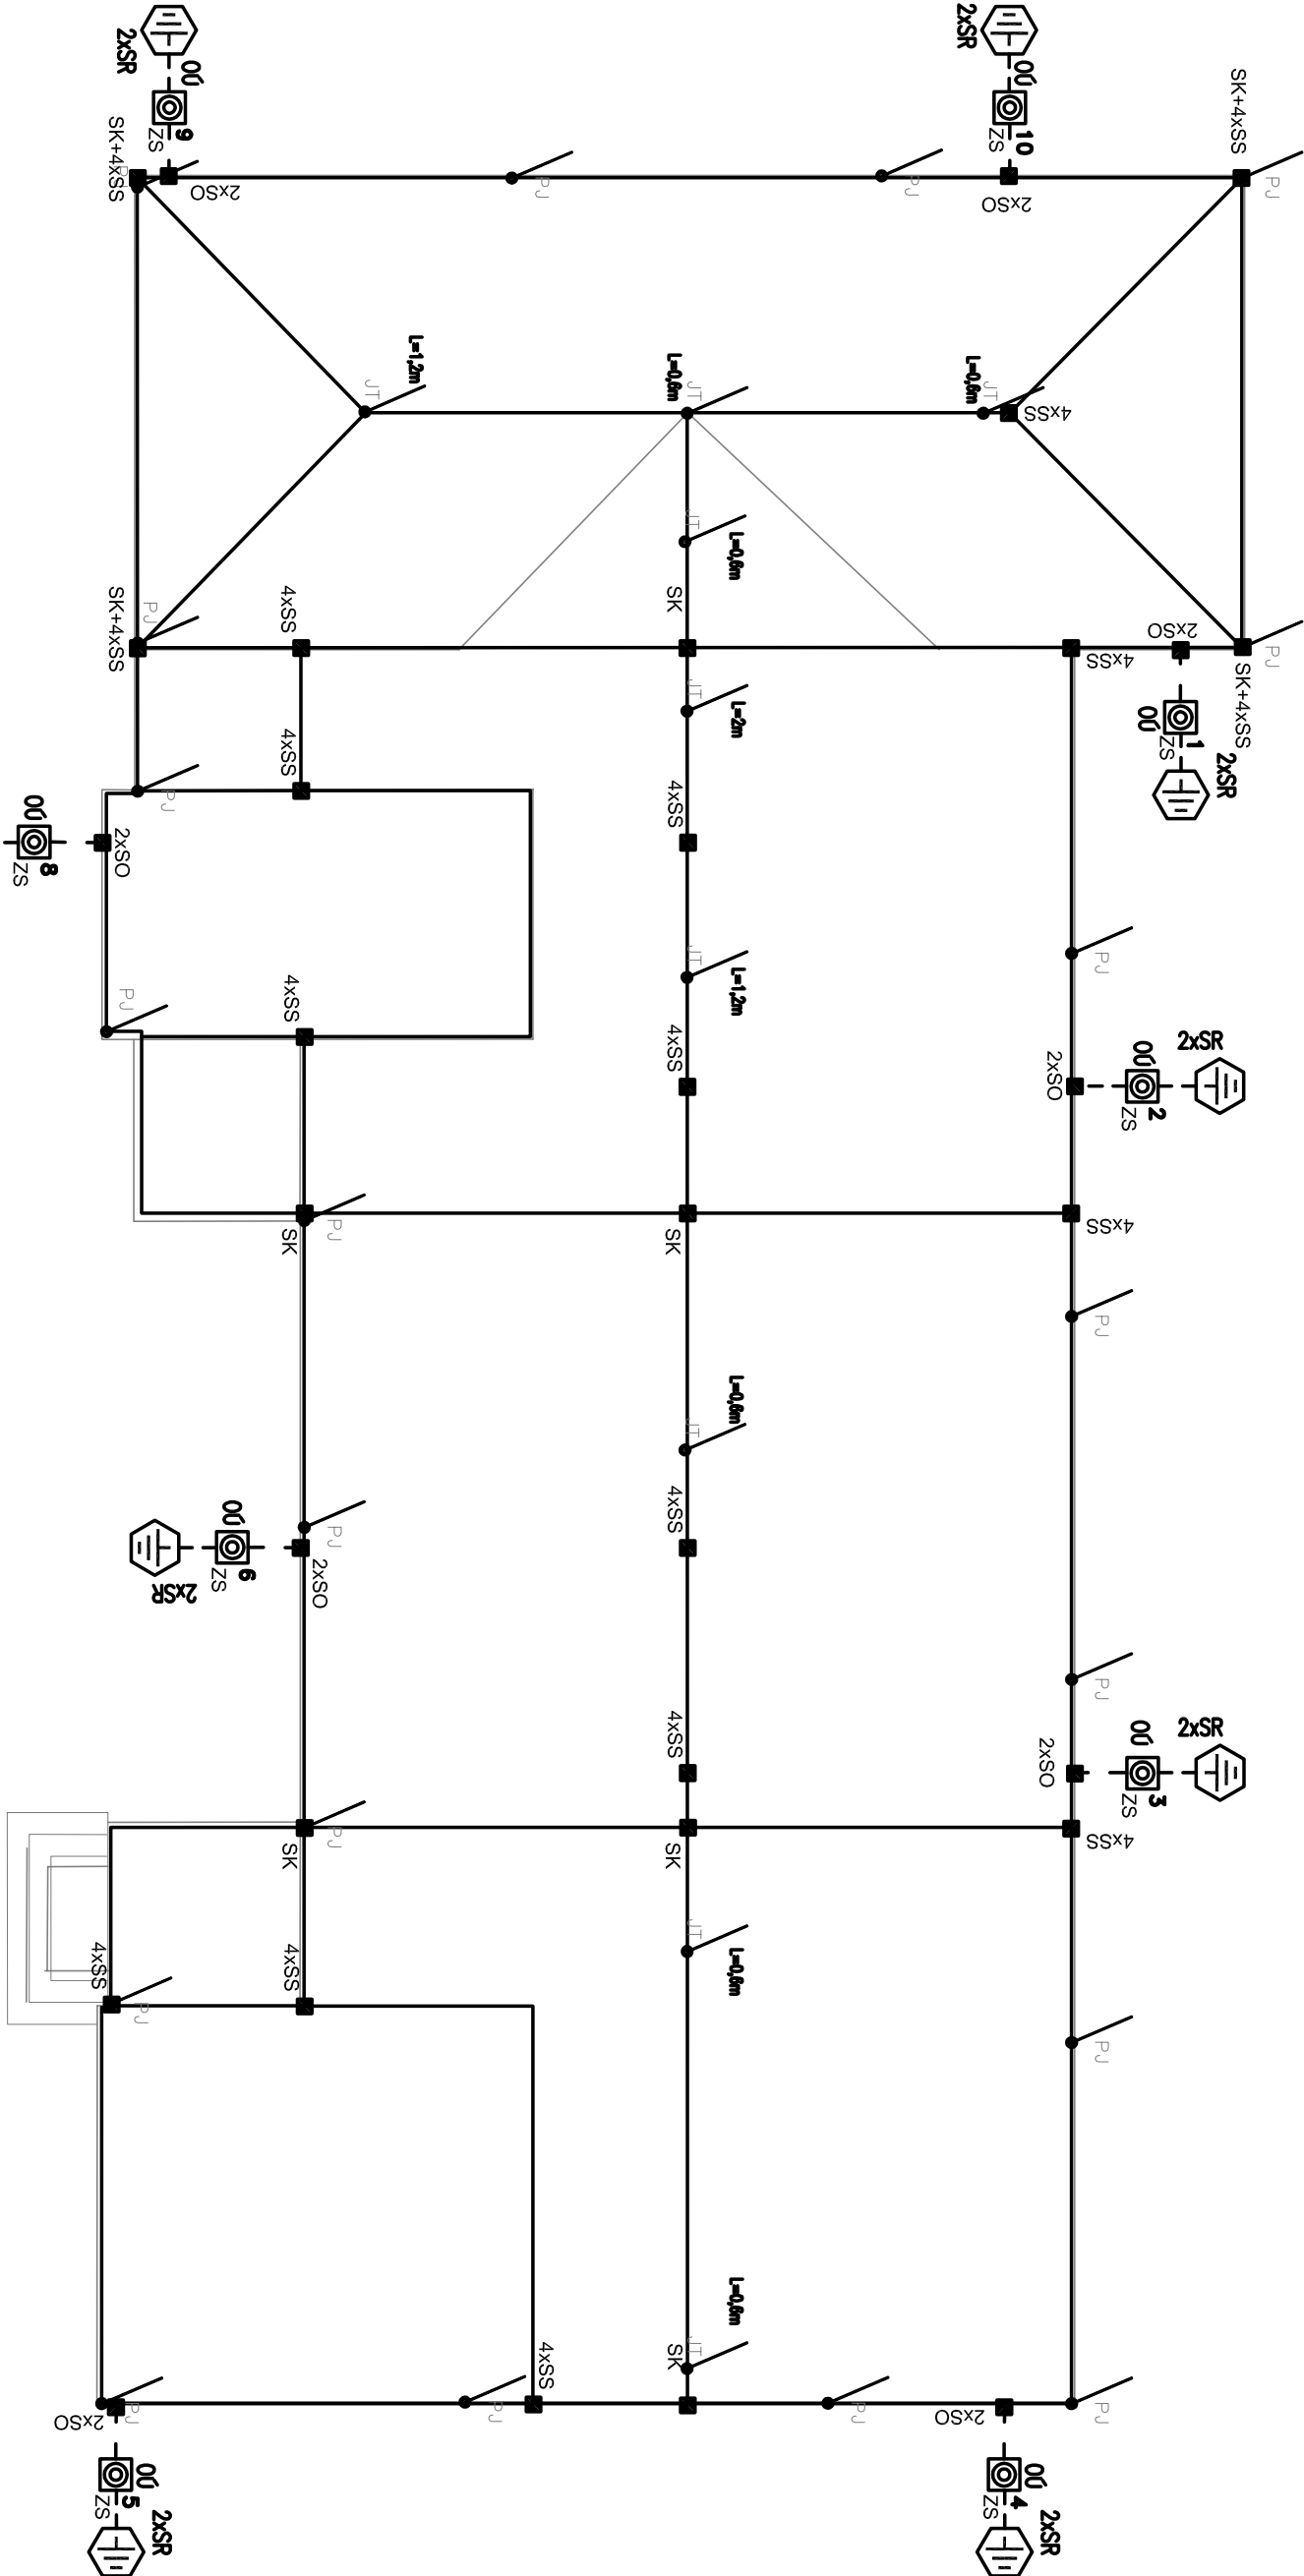

PŘÍPOJENÍ HROMOSVODU K ZEMNÍ SOUSTAVĚ ZEMNÍ TYČE

NAPĚŤOVÁ SOUSTAVA : 3+N+PE, ~50Hz, 230/400V, TN-C-S

OCHRANA ZÁKLADNÍ : SAMOČINNÝM ODPOJENÍM OD ZDROJE V SÍTÍCH TN-C A TN-S

OCHRANA ZVYŠĚNÁ : o) DOPLNJÍCÍM POSPOJOVÁNÍM

b) PROUDOVÝMI CHRAŇIČI (U VYBRANÝCH OKRUHŮ)

U VEŠKERÉ PŘÍPOJOVANÉ TECHNOLOGIE NUTNO PŘED ZAHÁJENÍM PRACÍ OVĚRIT SKUTEČNÉ UMÍSTĚNÍ DANÉHO ZAŘÍZENÍ DLE POKYNŮ KONKRÉTNÍHO DODAVATELE.

Revitali s.r.o. - projektová kancelář Ing. Martin Šybor, Ph.D. Machovka 270, 190 14 Praha Klánovice 737 033 707, 281 962 179 www.revitali.cz, revitali@seznam.cz		projektant část: D&C Power s.r.o., Jakub Frajtkovský Viktoria Huga 6, Praha 5, Smíchov 739 989 179, dcpower@post.cz		RAZÍTKO	
AUTORIZOVAL: Jakub Frajtkovský		VYPRACOVAL: Jakub Frajtkovský			
		Tel: 739 989 179 dcpower@post.cz			
OBJEDMATEL: MĚSTO KOLÍN				DOKUMENTACE: DSP+DP5	
PROJEKT: Český Brod, ul. Žitomířská 760 - Energetická úspora ZŠ Tyřšova				ČÍSLO ZAKÁZKY: 2018010	
HROMOSVOD A UZEMNĚNÍ				MĚŘITKO: 1:100	
UMÍSTĚNÍ: Žitomířská 760, Český Brod				DATUM: 10/2018	
PROJEKT ČÁSTI: D1.4.2 ZAŘÍZENÍ SILNOPROUDÉ ELEKTROTECHNIKY				POČET FORMÁTŮ: 3 x A4	
NÁZEV VÝKRESU: PŮDORYS STŘECHY-HROMOSVOD				ČÍSLO VÝKRESU: D1.4.2	
				02	